
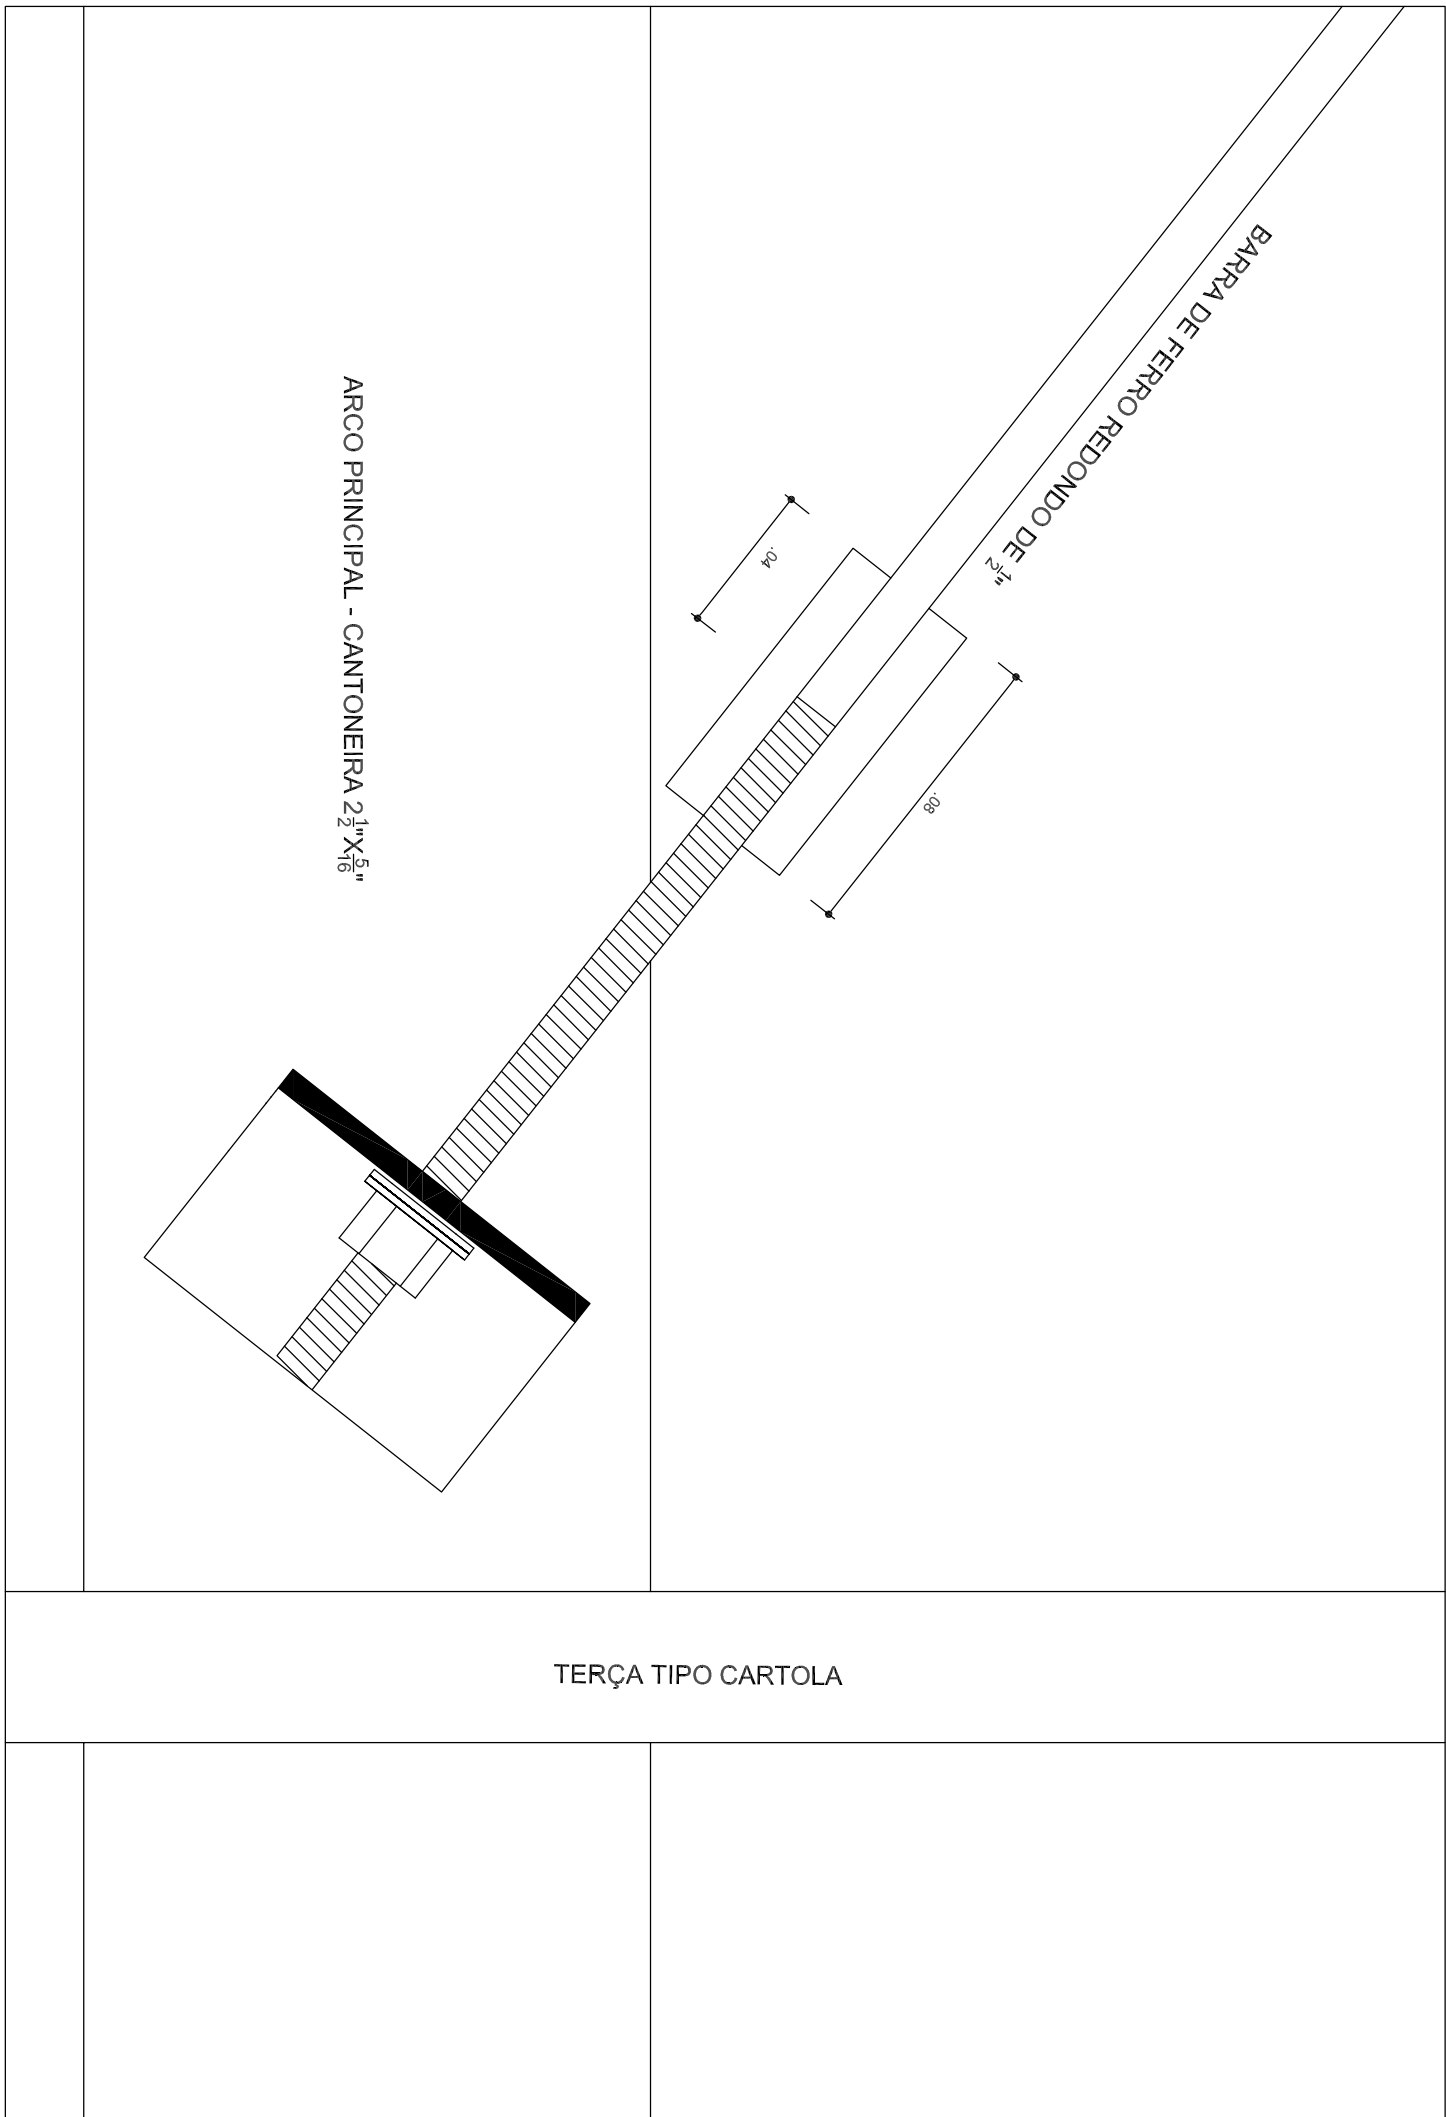
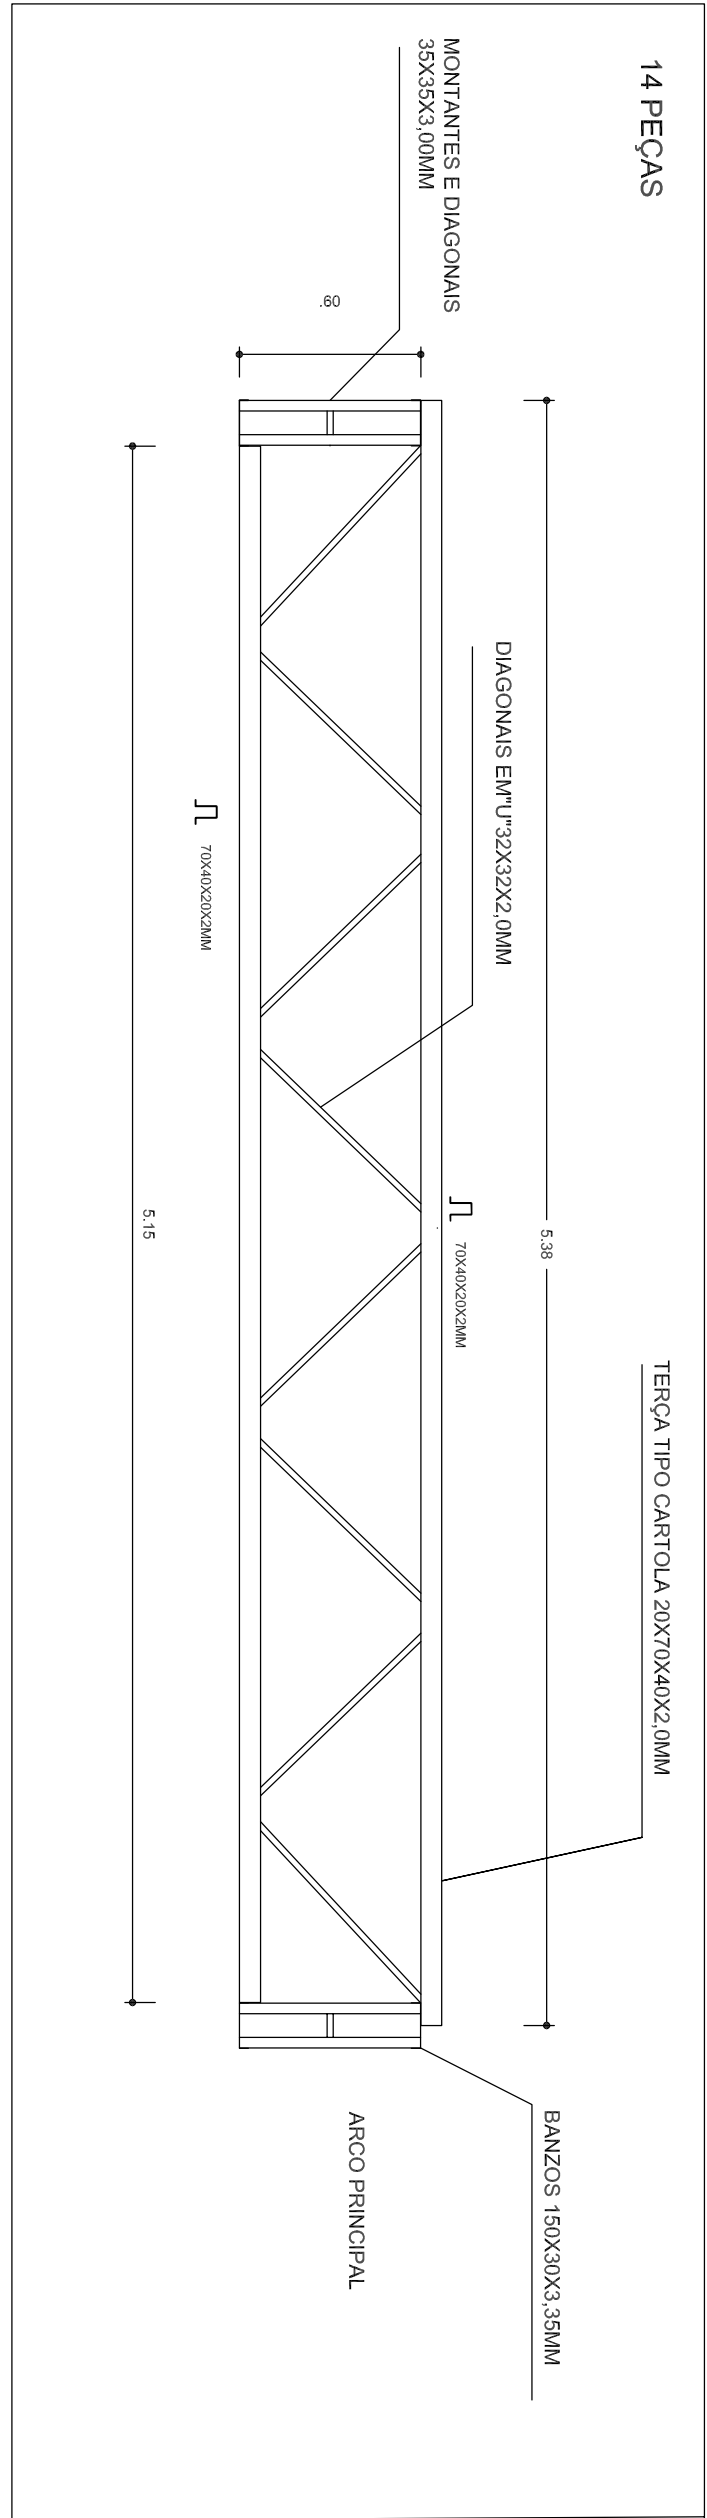


PLANTA BAIXA
ESCALA: 1/75

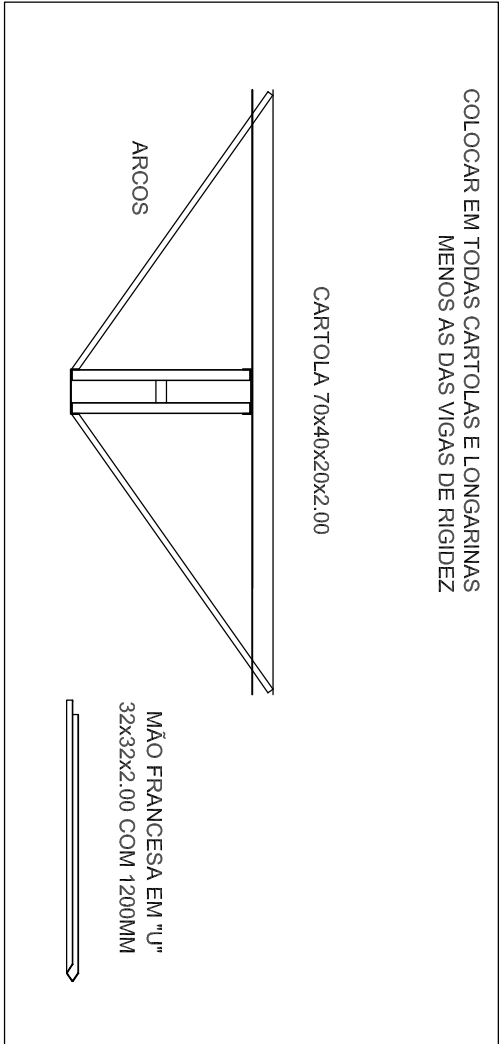

<div><div><div><div><div><div></div><div>PROJETO ARQUITETÔNICO PARA A EXECUÇÃO DE QUADRA POLIESPORTIVA COBERTA, ACESSIBILIDADE E MINI QUADRA DE AREIA NA ESCOLA MUNICIPAL LEONOR DE MOURA CARVALHO.</div></div></div><div><div>ESTRUTURAL</div><div>PRANCHA 06/07</div></div><div><div>PROPRIETÁRIO:</div><div>Prefeitura Municipal de Contenda - PR</div></div><div><div>AUTOR DO PROJETO:</div><div>Arq. Priscila Piel</div></div><div><div>RESPONSÁVEL TÉCNICO:</div><div>Arq. Priscila Piel</div></div></div></div></div>			
DATA	DESIGNO	END.	
JANEIRO/19	Priscila P.	End.: Av. João Franco n.º 400	
QUADRA E.M.L.M.C.	QUADRA E.M.L.M.C.	Centro - Contenda/PR	
		Telefone: (041) 3623 1212	