
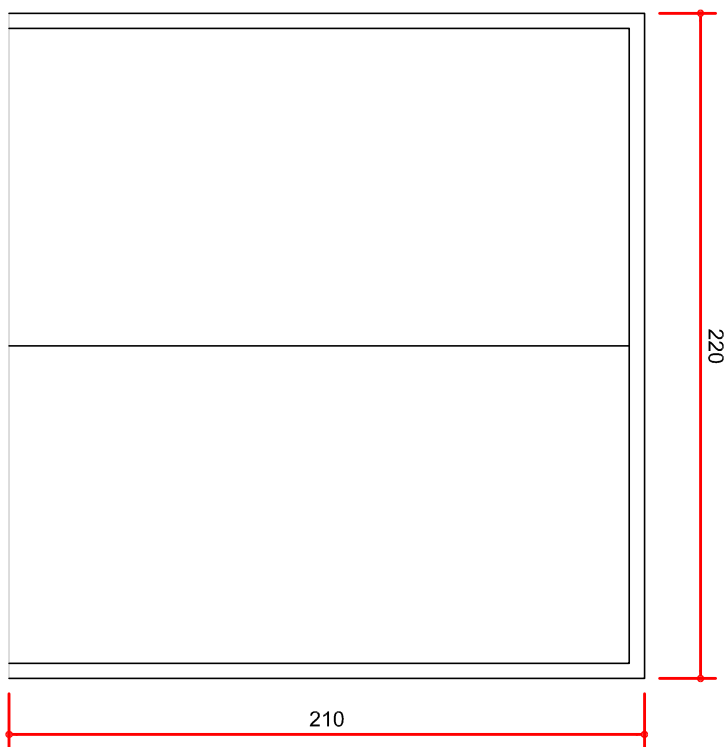
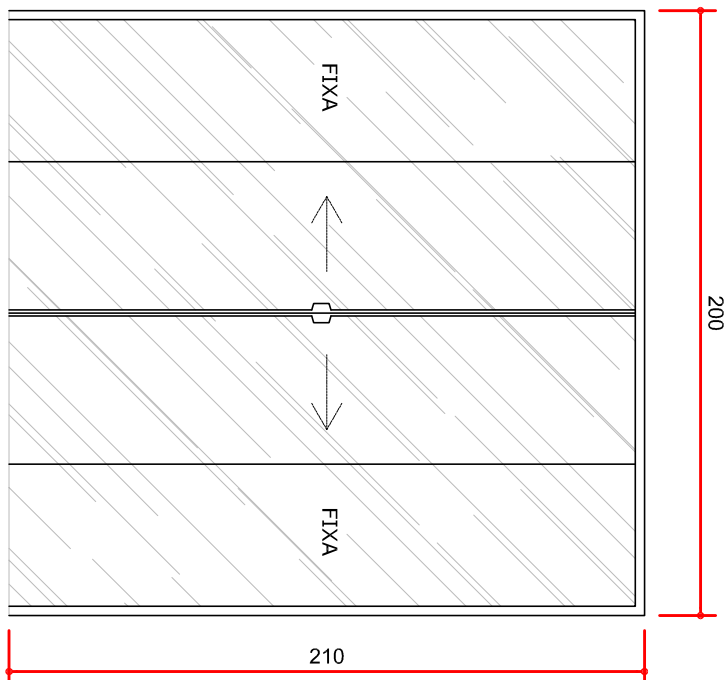
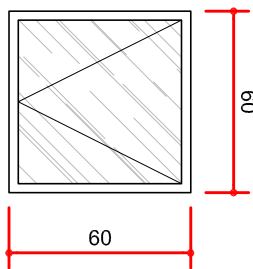
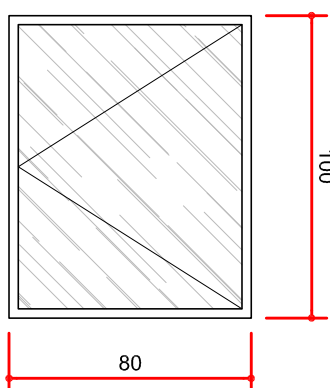
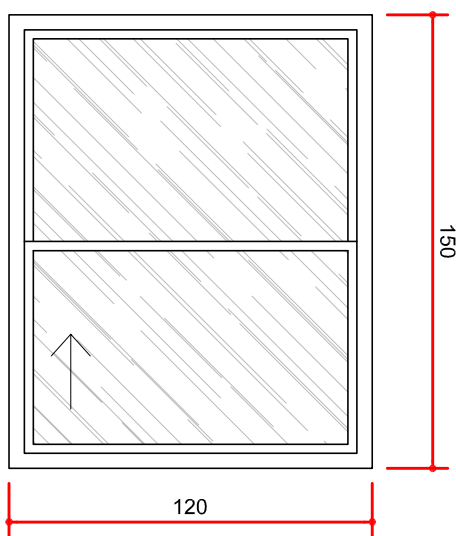
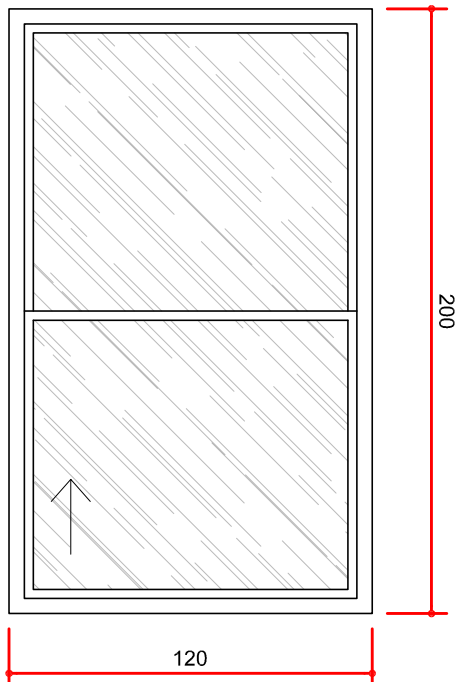


PLANTA BAIXA
ESCALA: 1/75
ÁREA: 784,73 m²

DETALHAMENTO ESQUADRIAS METÁLICAS
ESC.: 1/25

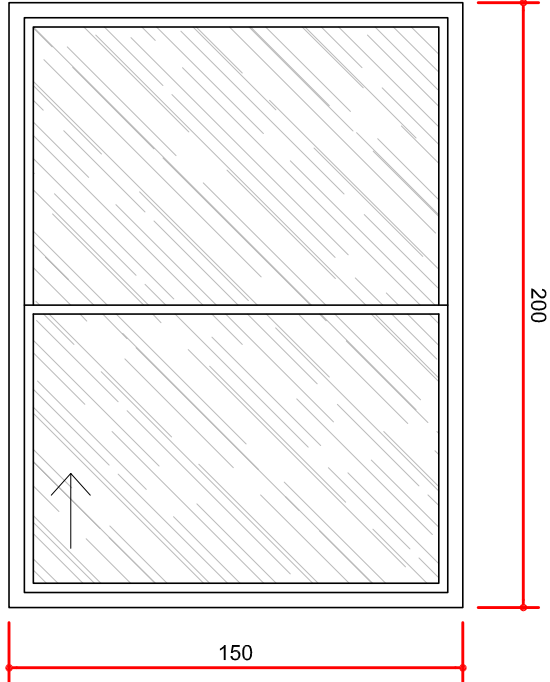

ESQUADRIA DE ALUMÍNIO DE CORNER COM ACAB. NA
COR BRANCA, NA COR BRANCA, NA
VIDRO LISO COMUM TRANSPARENTE 8 MM,
FECHO EMBITUDO,
QUANTIDADE: 10 UNIDADES.

ESQUADRIA DE ALUMÍNIO DE CORNER COM ACAB. NA
COR BRANCA, NA COR BRANCA,
VIDRO LISO COMUM TRANSPARENTE 8 MM,
FECHO EMBITUDO,
QUANTIDADE: 03 UNIDADES.

ESQUADRIA DE ALUMÍNIO DE CORNER
COM ACAB. NA COR BRANCA,
VIDRO LISO COMUM TRANSPARENTE 6
MM, FECHO EMBITUDO,
QUANTIDADE: 05 UNIDADES.

ESQUADRIA DE ALUMÍNIO
DE CORNER COM ACAB. NA
COR BRANCA,
VIDRO JA TAVADO 6 MM,
FECHO ALAVANCA COM
BAGUETE,
QUANTIDADE: 04
UNIDADES.

ESQUADRIA DE ALUMÍNIO
DE CORNER COM ACAB. NA
COR BRANCA,
VIDRO JA TAVADO 6 MM,
FECHO ALAVANCA COM
BAGUETE,
QUANTIDADE: 02
UNIDADES.

PORTA DE CORNER COM ESTRUTURA DE ALUMÍNIO COM
ACABAMENTO NA COR BRANCA,
VIDRO CRISTAL TEMPERADO,
QUANTIDADE: 01 UNIDADE.

PORTA COM T. FOGO 2.2002.10 M. GIRO, EM CHAPA DE AÇO
GALVANIZADO COM ACABAMENTO NA COR BRANCA, COM
CHAVE, 02 BARRAS ANTI-PANICO,
FECHO EMBITUDO, SEM
BOMBEIROS DO ESTADO DO PARANÁ.

Endereço: Av. Doutor Anadyr de Moura Carvalho nº 51 da Opra: Centro Contenda - Pr			
Centro de Convivência do Idoso			
Proprietário	Prefeito Carlos Eugênio Stabach Gestão 2017-2020		
Autor do Projeto	Priscila Piel - Arquiteta (CAU 191700-5)		
Responsável Técnico	Priscila Piel - Arquiteta (CAU 191700-5)		
DESCRIÇÃO DO PROJETO	Edificação de apoio para idosos e instalações da Soc. de Promoção e Assis. Social Nº de pavimento: 01		
FEIXES GRÁFICOS	ÁREA DO TERRENO		
PLANTA BAIXA	ÁREA CONSTRUIDA		
DETALHES	TAXA DE OCUPAÇÃO		
ARQUIVO	ZONAMENTO		
		ÁREA PERMEÁVEL	DATA
			3/4
		DESENHO	Novembro/2018
		Priscila Piel	