

ESTATÍSTICA

ÁREA CONSTRUÍDA ANTERIORMENTE		ÁREA:
DATA:	Nº DO ALVARÁ	608,00 m²



OBSERVAÇÕES:

- 1- A empresa contratada deverá seguir de maneira fiel o projeto aqui presente.
- 2- Cores de referência: Suviniil Azul-Infinito ou similar
Suviniil Tangerina ou similar
Suviniil Barra de ferro ou similar

ÁREA TOTAL CONSTRUÍDA A SER PINTADA: 378,00m²

ÁREA DO LOTE:
TAXA DE OCUPAÇÃO:
COEFICIENTE DE APROVEITAMENTO:
ALTURA DA OBRA: -
Nº DE PAVIMENTOS: 1
PERMEABILIDADE:

PREFEITURA:

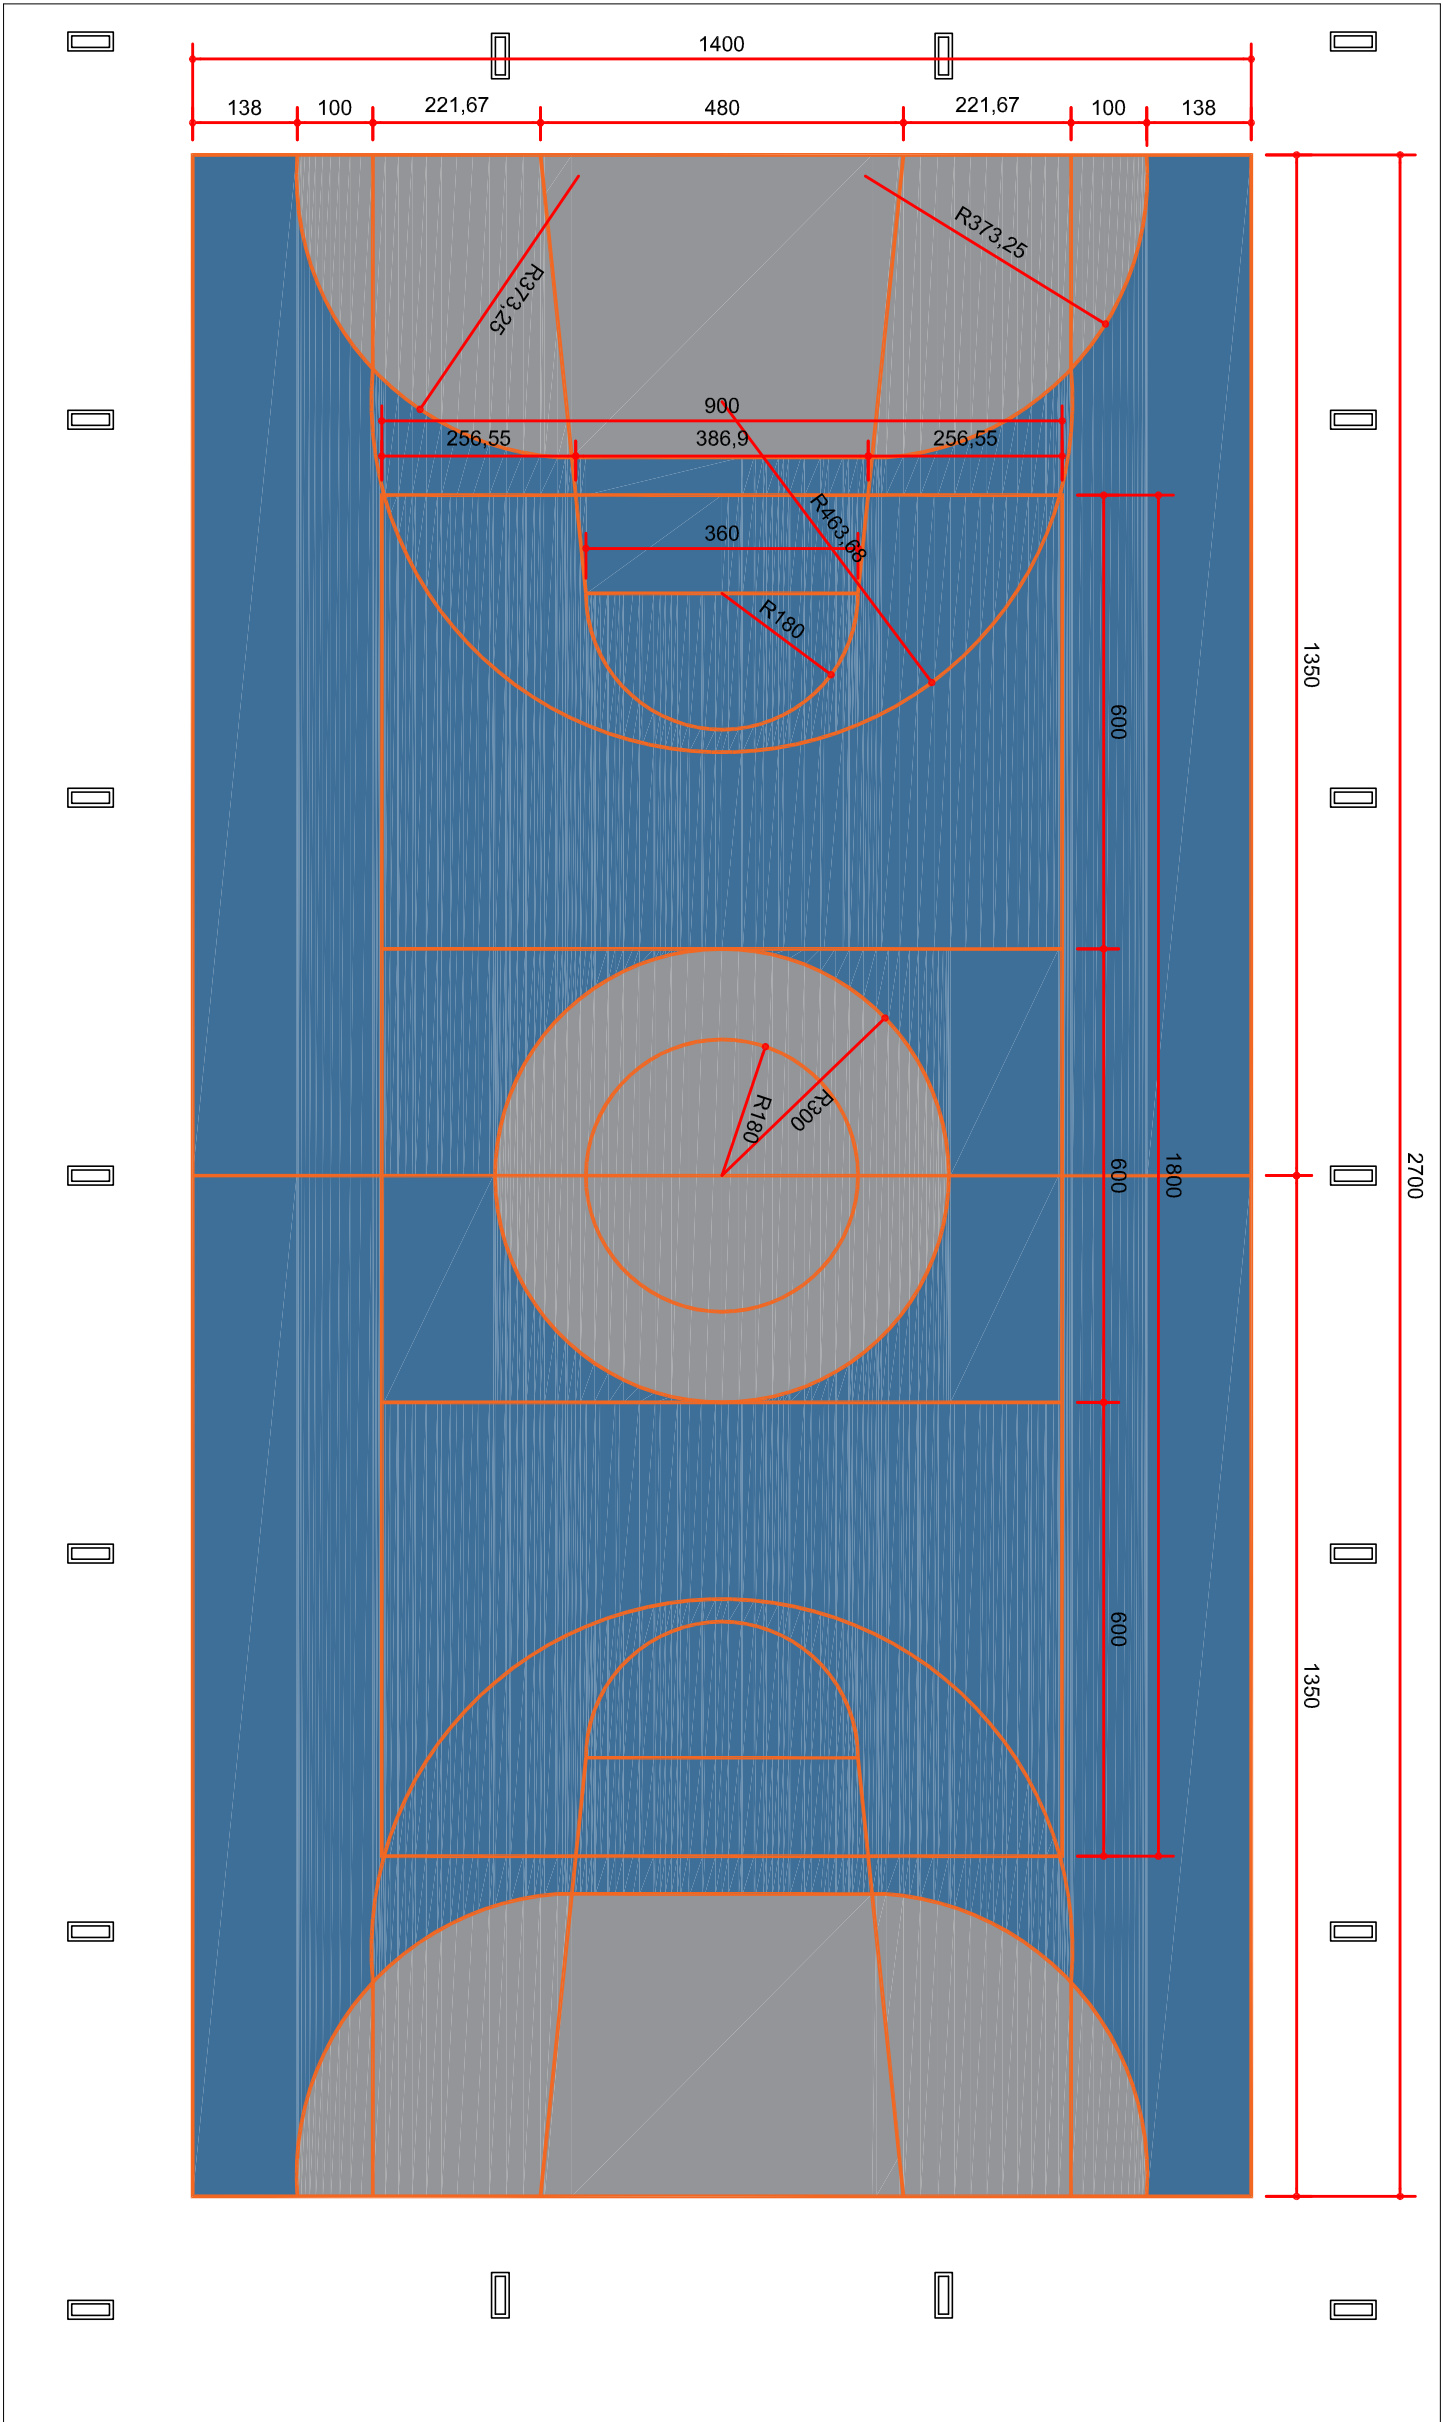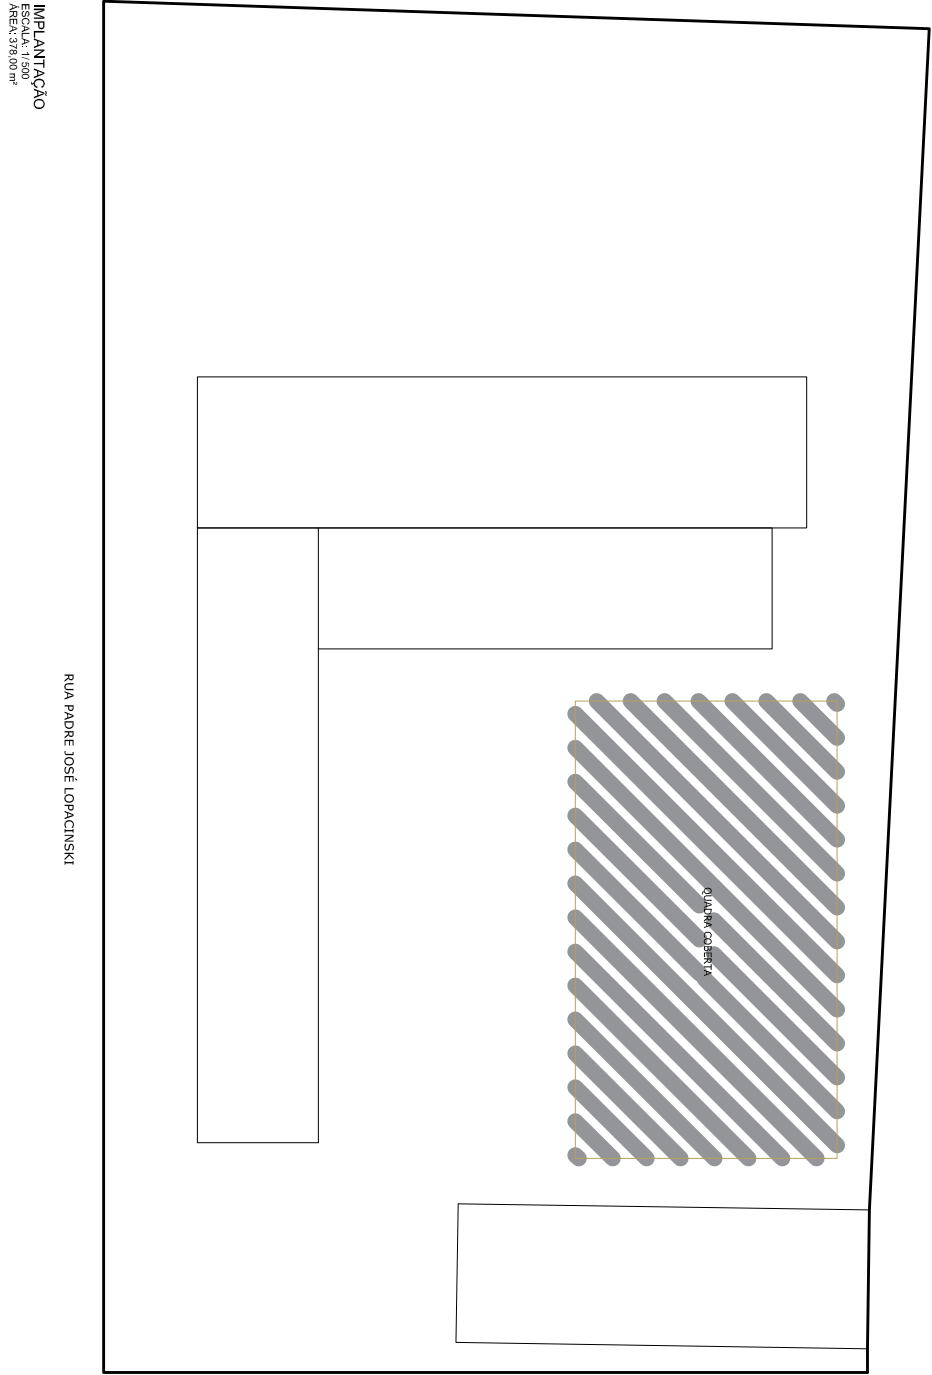

PLANTA - QUADRA POLIESPORTIVA COBERTA
ESCALA: 1/100
ÁREA: 378,00 m²

PROJETO DE PINTURA NA QUADRA POLIESPORTIVA COBERTA DA ESCOLA RURAL MUNICIPAL NOSSA SENHORA DAS GRAÇAS

PRÂNCCHA ÚNICA		PROPRIETÁRIO: Prefeitura Municipal de Contenda - PR Prefeito Carlos Eugênio Stabach
PLANTA BAIXA IMPLANTAÇÃO		AUTOR DO PROJETO: _____ RESPONSÁVEL TÉCNICO: _____
DATA SET./18	DESENHO Priscila	Endereço: Av. João Franco, n.º 400 Centro - Contenda/PR Contato: (41) 3625 1212