




ELEVÇÃO 2  
ESCALA 1:75

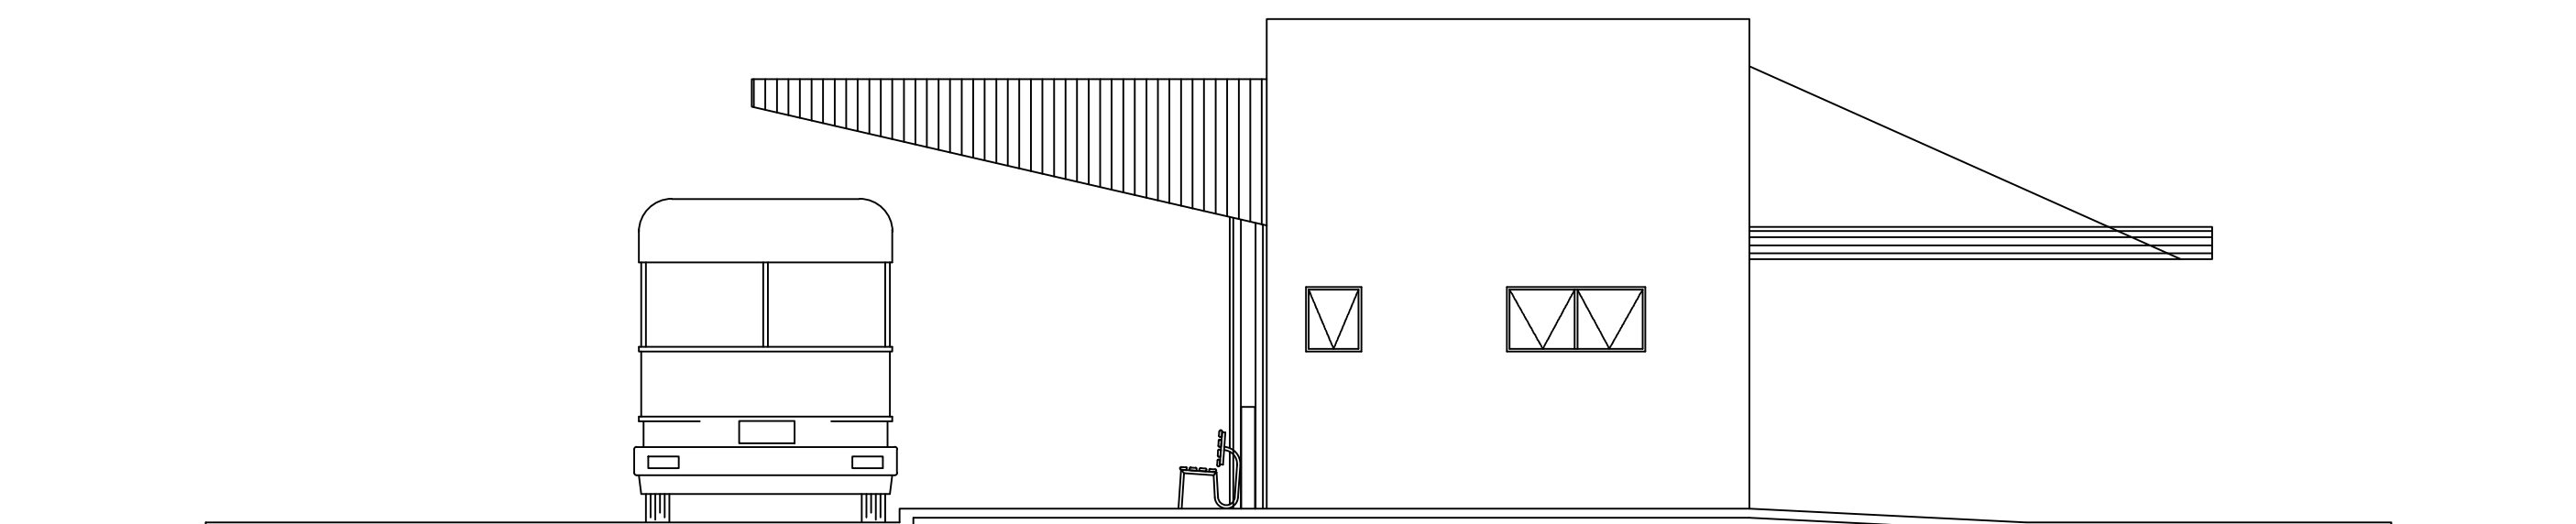


ELEVÇÃO 3  
ESCALA 1:75

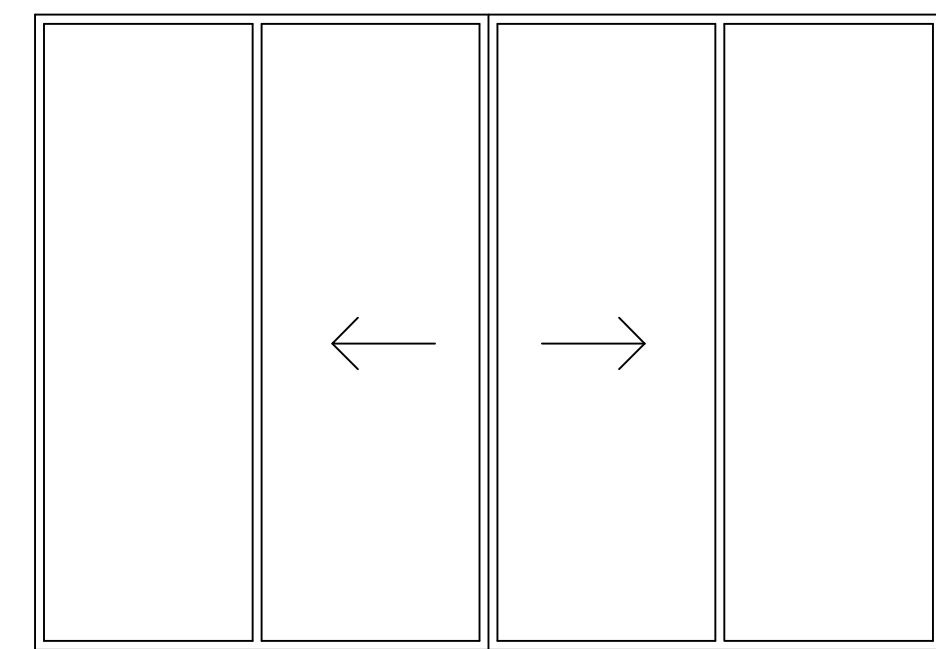


J01 - PORTA JANELA 01  
Dimensões: 3,00 x 2,10 m  
Descrição: Porta de correr em alumínio, com vidro simples transparente.

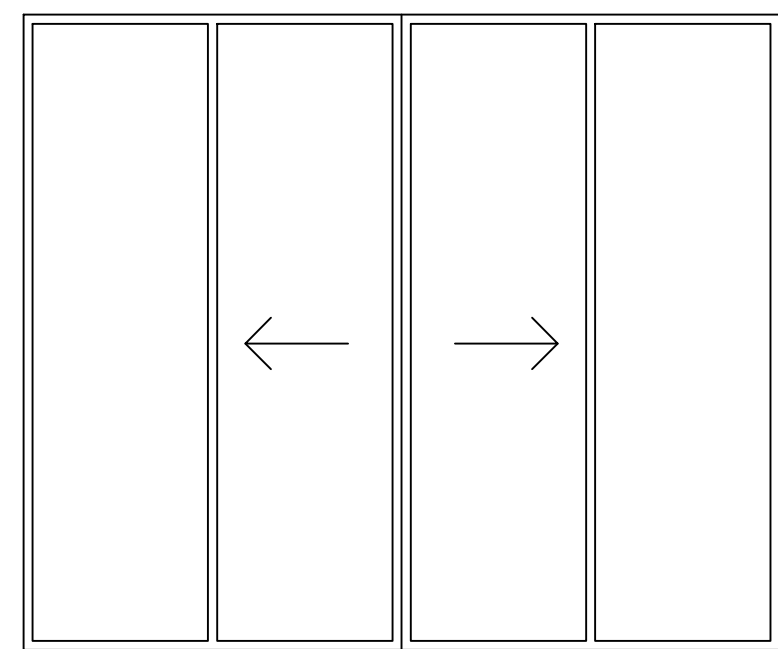


J02 - PORTA JANELA 02  
Dimensões: 2,50 x 2,10 m  
Descrição: Porta de correr em alumínio, com vidro simples transparente.

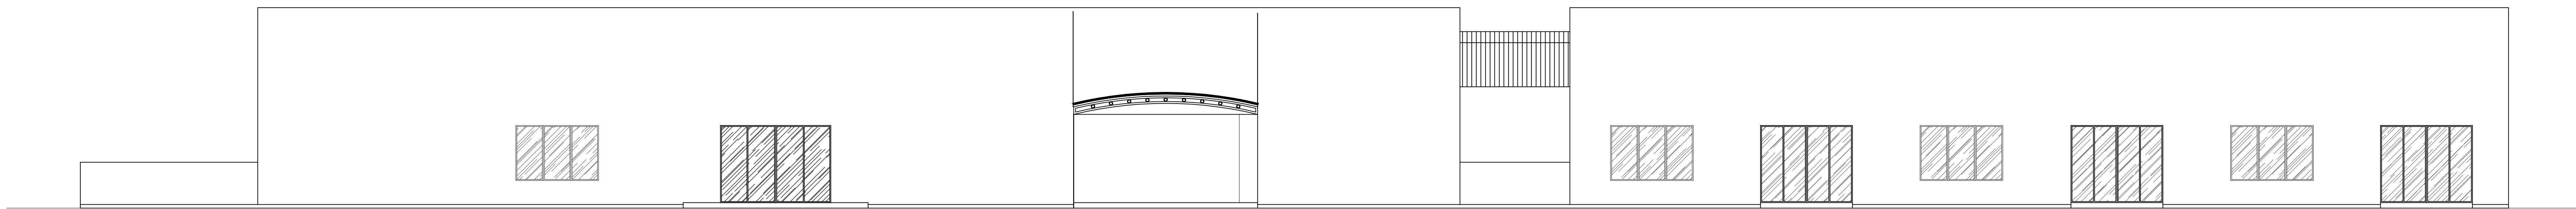


ELEVÇÃO 1  
ESCALA 1:75

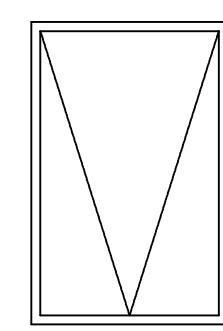


J01 - JANELA 01  
Dimensões: 0,65 x 1,00 m  
Descrição: Esquadra tipo Maxim-Ar em alumínio, com vidro simples transparente.  
Altura livre do piso acabado: 1,10 m.

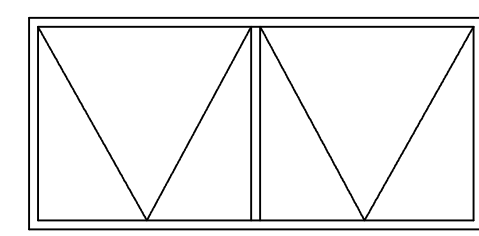


J02 - JANELA 02  
Dimensões: 1,50 x 0,70 m  
Descrição: Esquadra tipo Maxim-Ar em alumínio, com 2 folhas. Vidro simples transparente.  
Altura livre do piso acabado: 1,70 m.

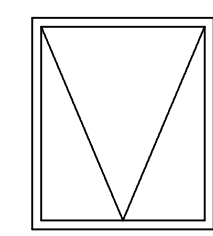


J03 - JANELA 03  
Dimensões: 0,60 x 0,80 m  
Descrição: Esquadra tipo Maxim-Ar em alumínio, com vidro simples transparente.  
Altura livre do piso acabado: 1,60 m.

 


J04 - JANELA 04  
Dimensões: 0,75 x 1,00 m  
Descrição: Esquadra tipo Maxim-Ar em alumínio, com vidro simples transparente.  
Altura livre do piso acabado: 0,60 m.

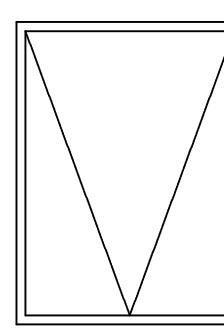


J05 - JANELA 05  
Dimensões: 0,75 x 1,00 m  
Descrição: Esquadra tipo Maxim-Ar em alumínio, com vidro simples transparente.  
Altura livre do piso acabado: 0,60 m.

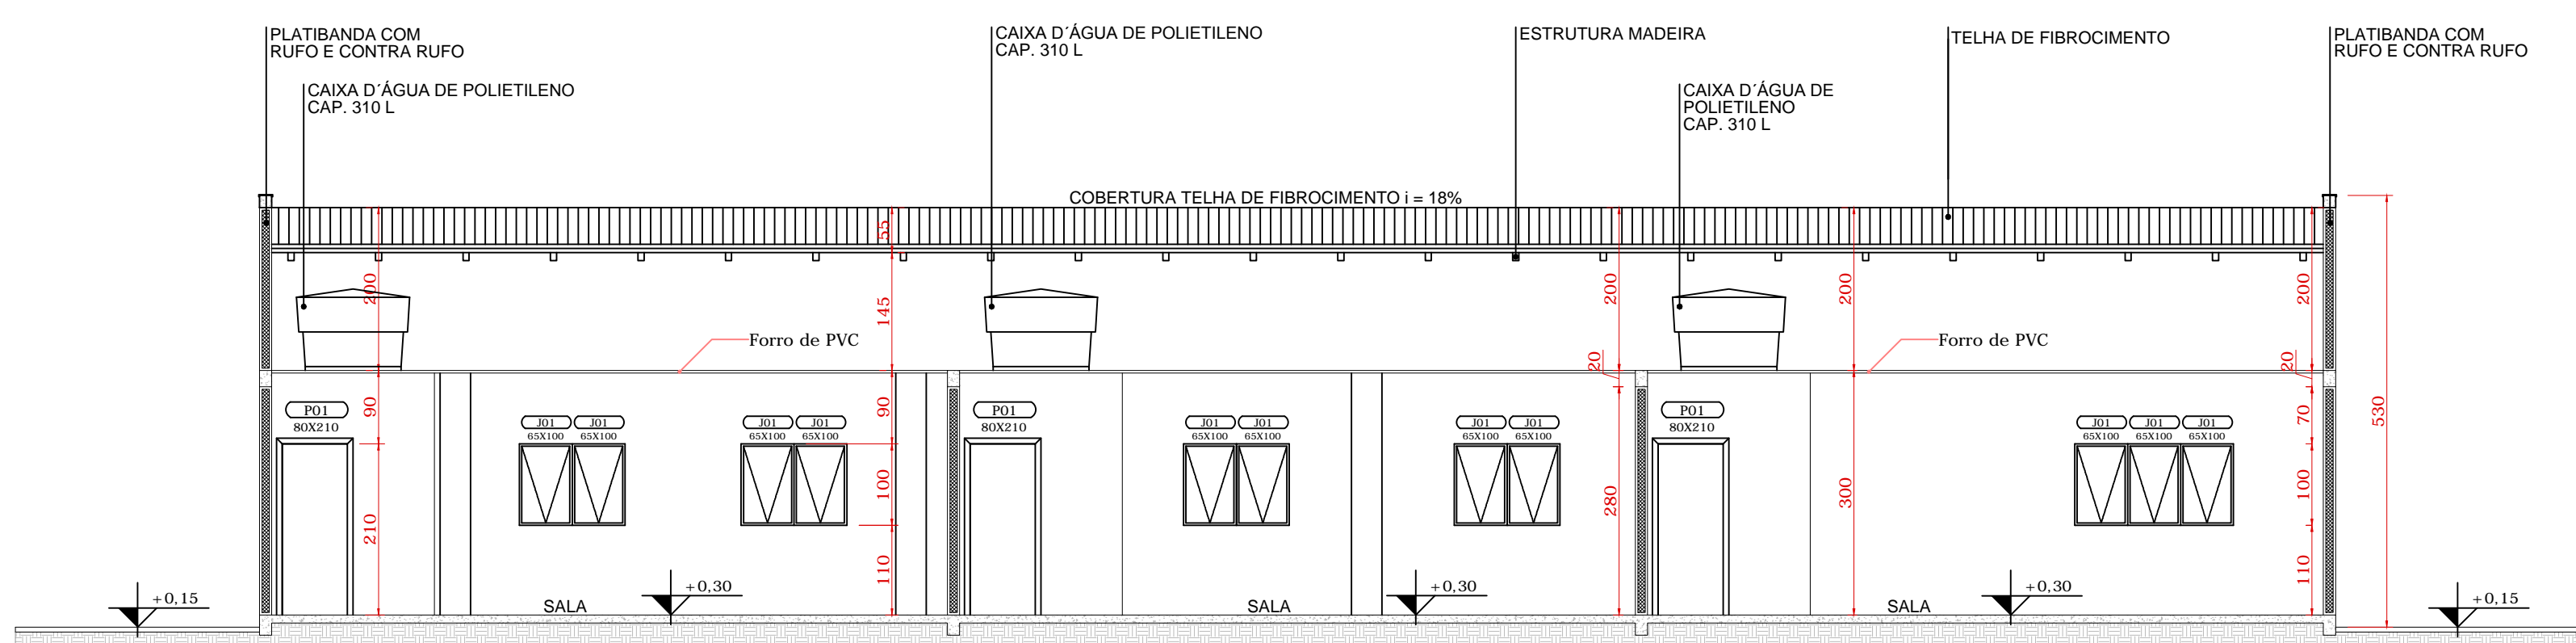


CORTE C  
ESCALA 1:75

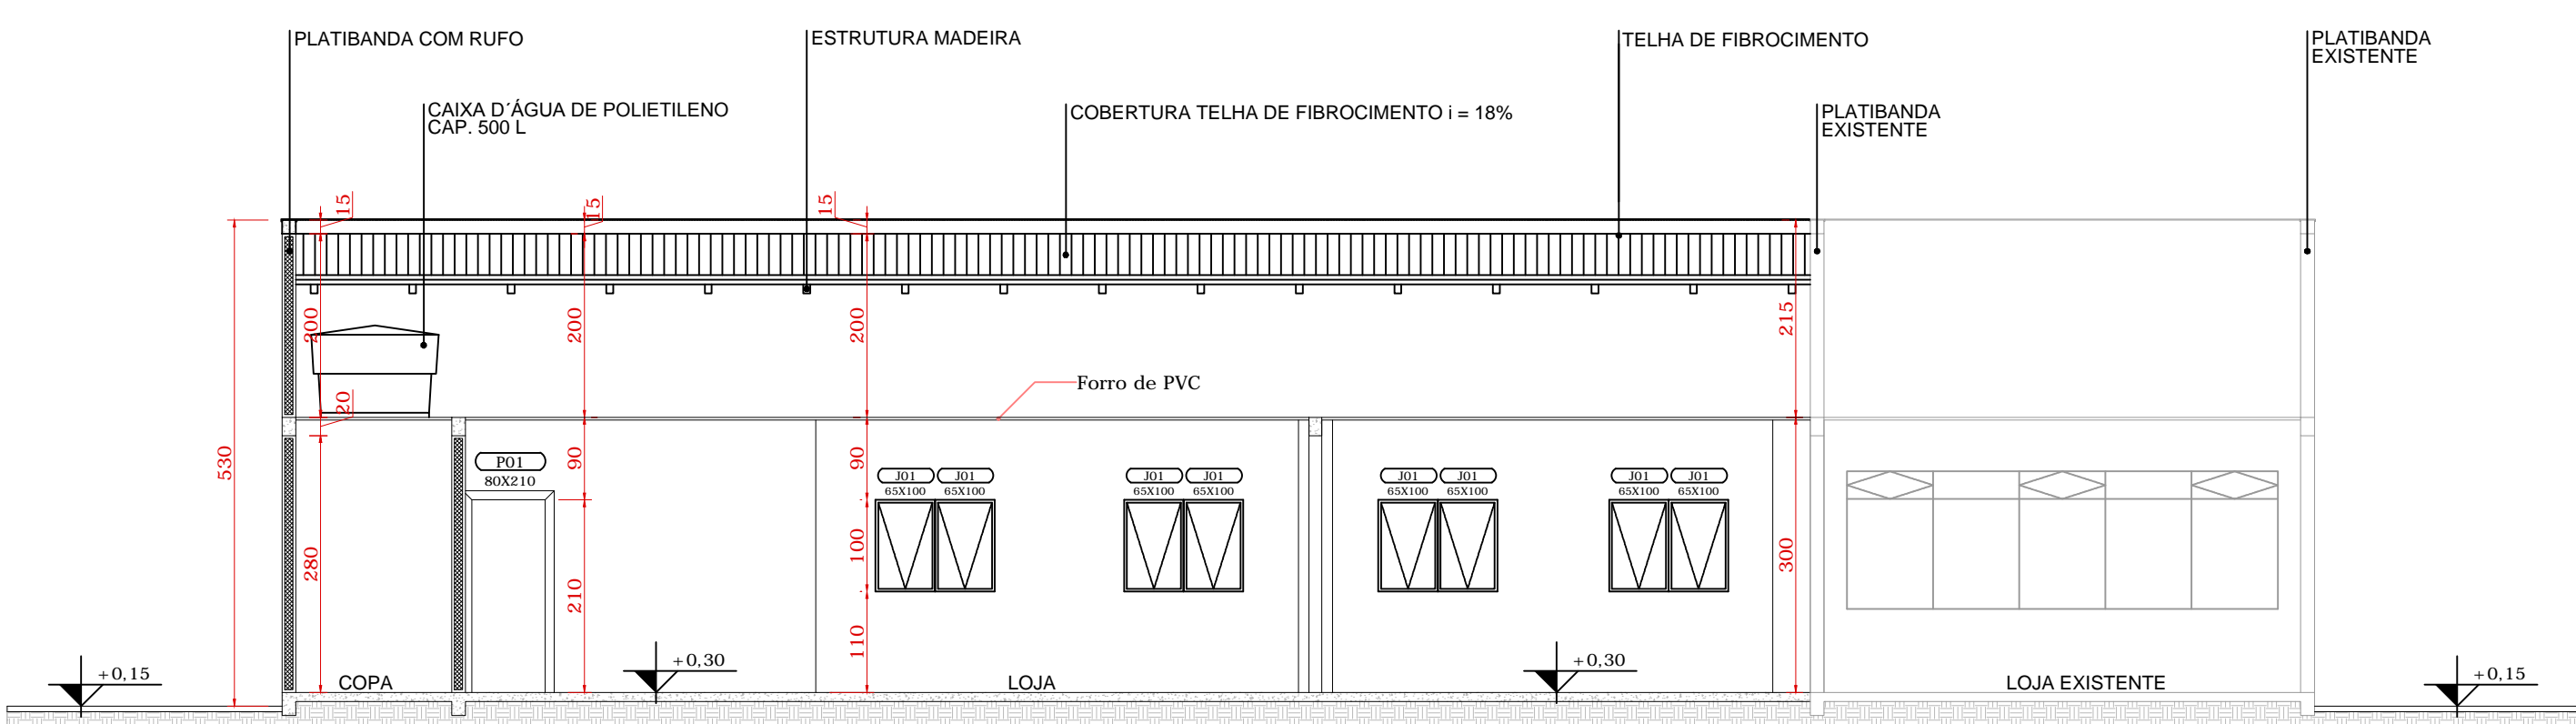


CORTE A  
ESCALA 1:75

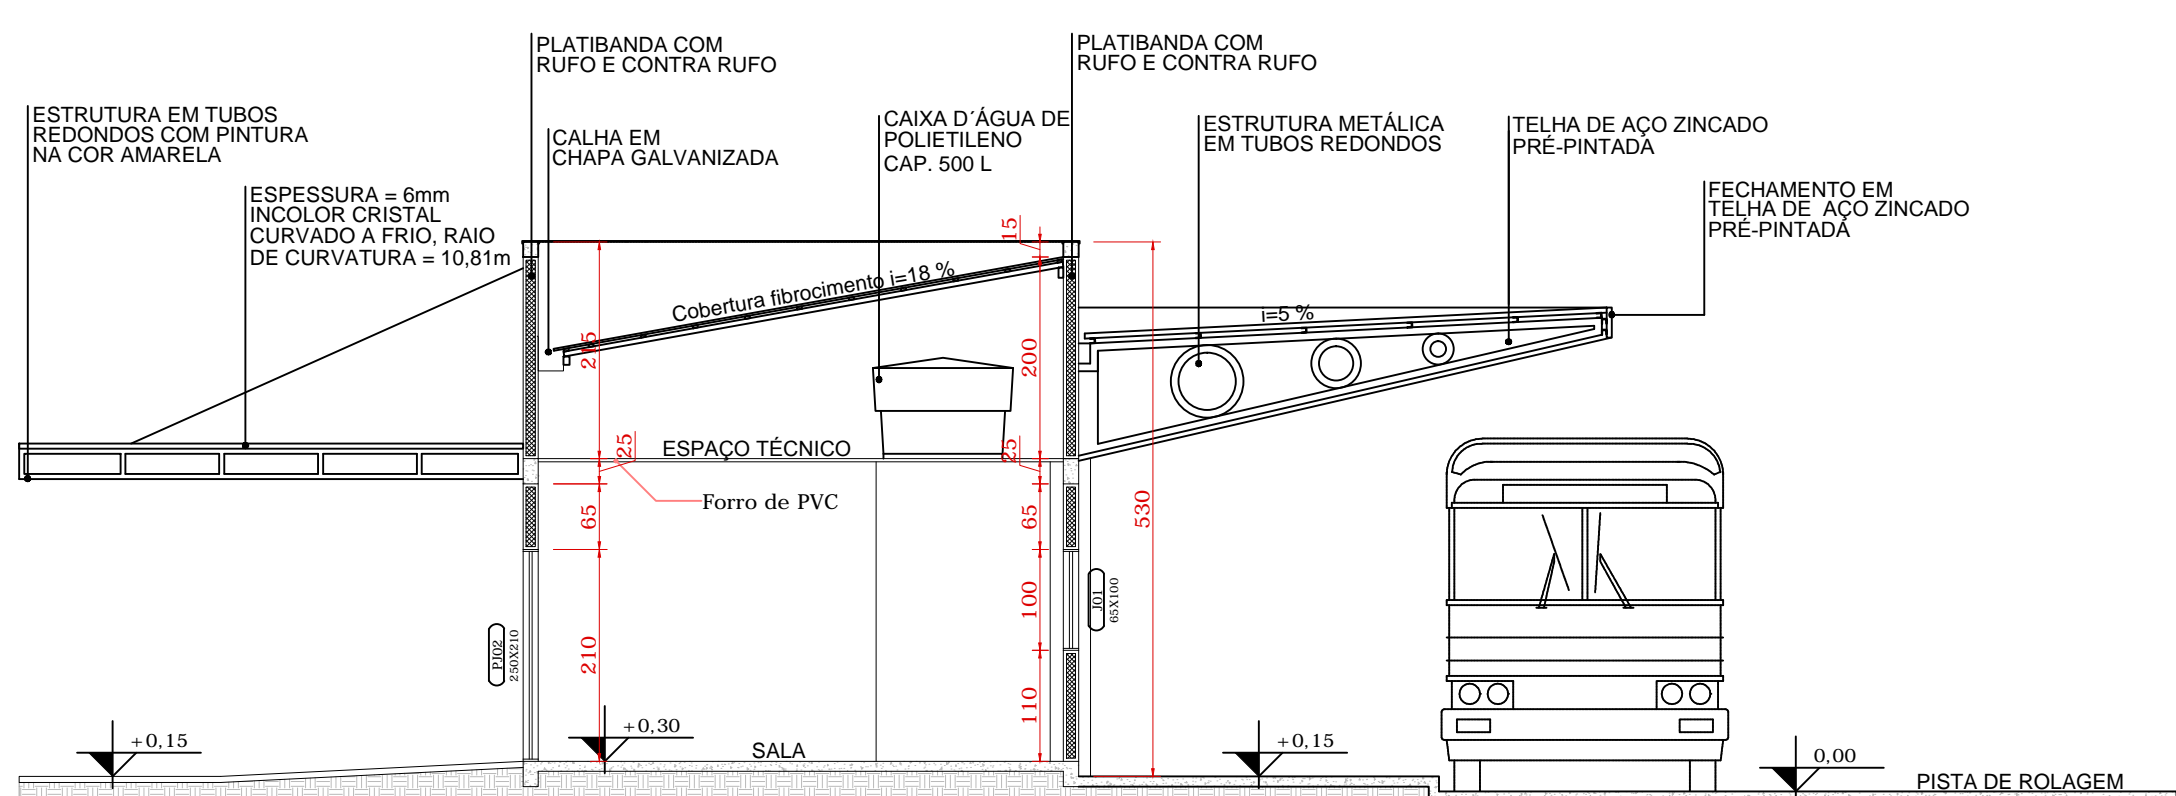

CORTE B  
ESCALA 1:75

 


P01 - PORTA 01  
Dimensões: 0,90 x 2,10 m  
Materiais: Porta de madeira envernizada.  
Fechadura de embutir externa (Ref. PAPAIZ, STANDART 100 EXTERNA ou similar).  
Dobradiças de aço médias com pino estampado reversível.

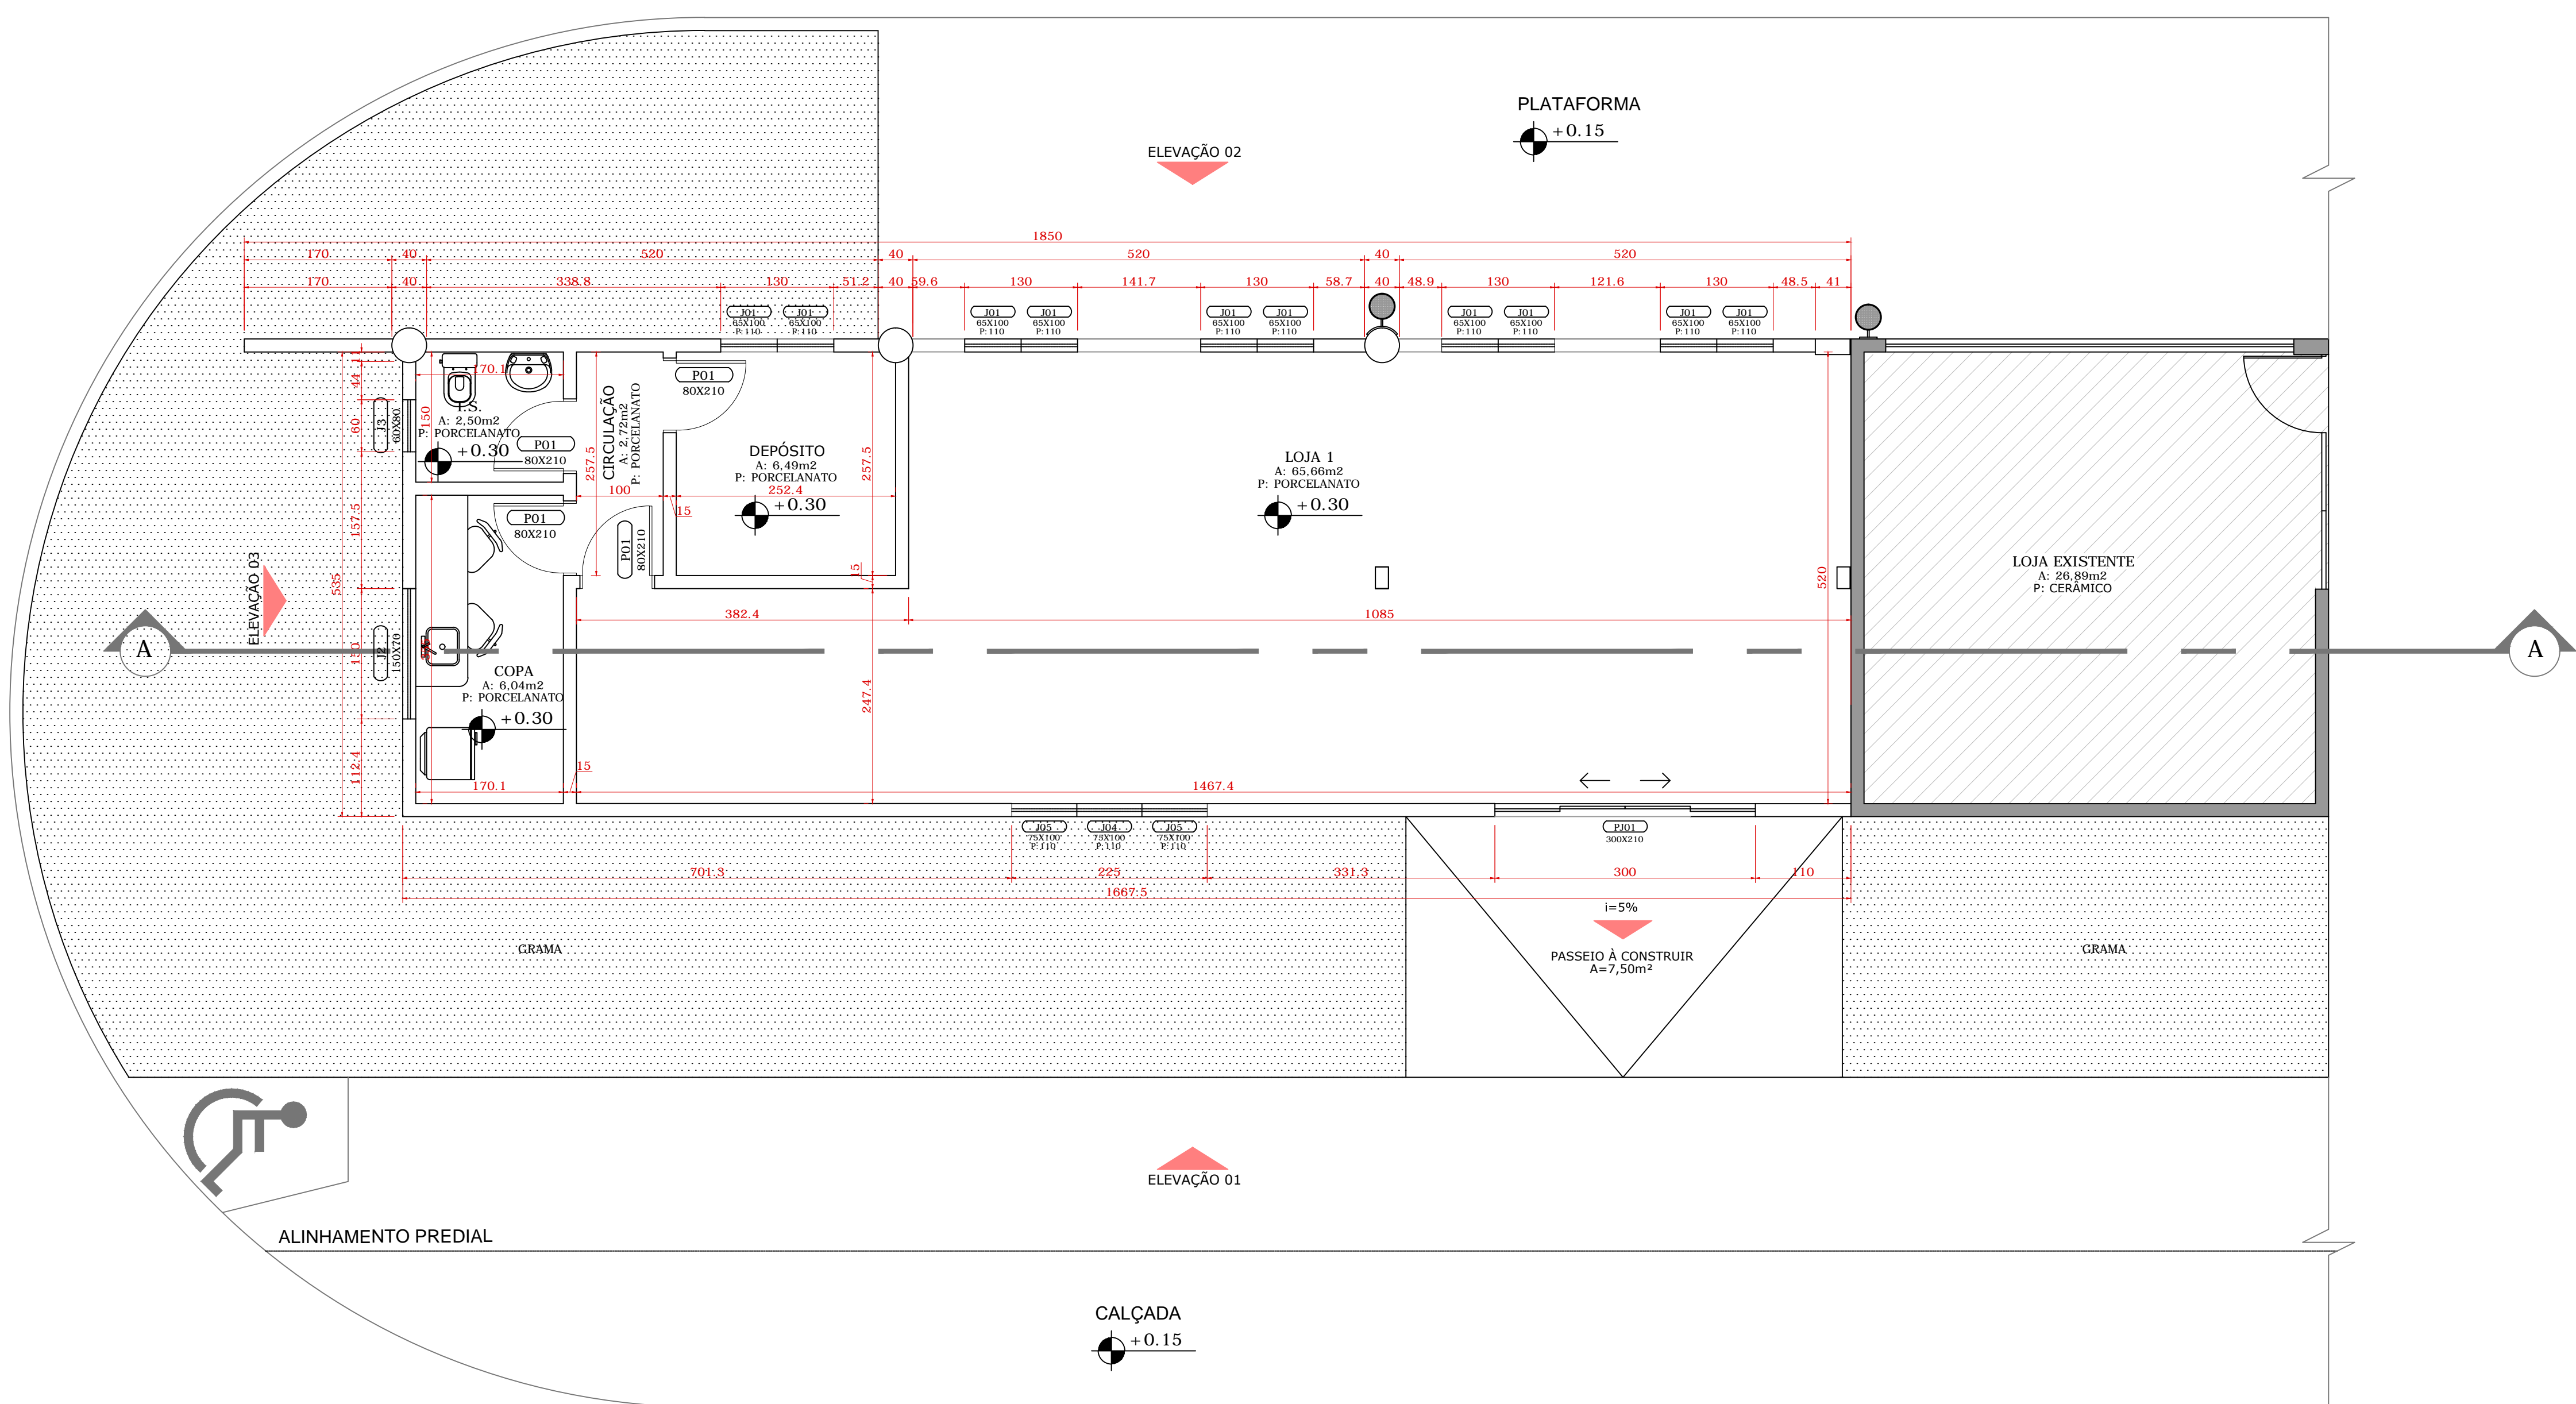

PLANTA BAIXA - LOJA 1  
ESCALA 1:50  
ÁREA: 91,71m²

— PAREDES EXISTENTES  
— PAREDES A CONSTRUIR

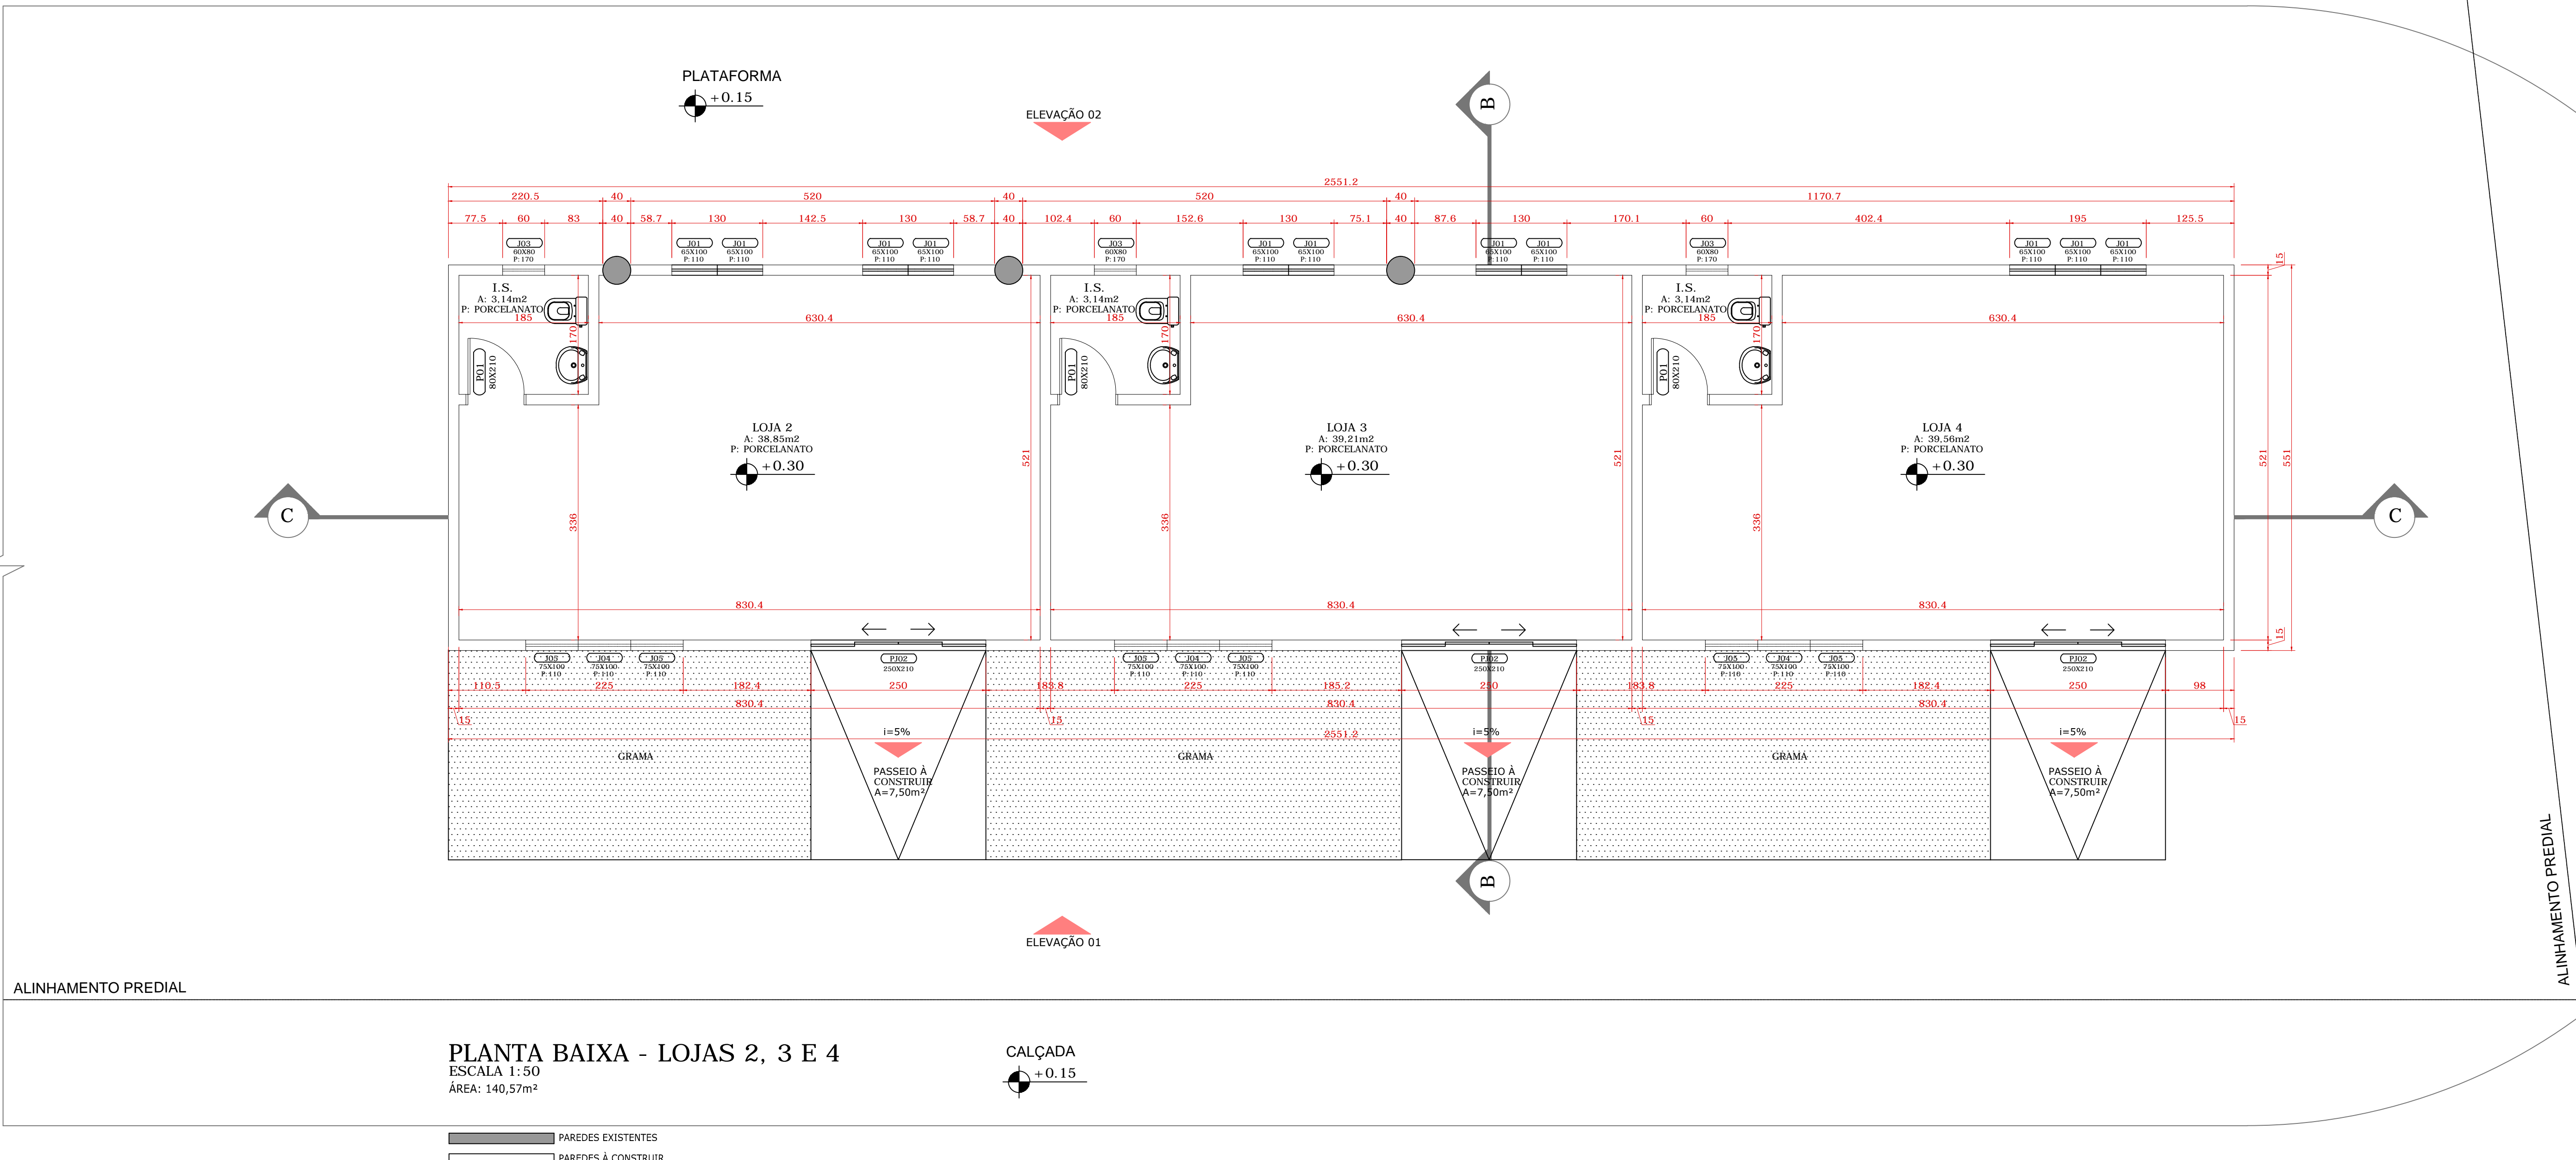

PLANTA BAIXA - LOJAS 2, 3 E 4  
ESCALA 1:50  
ÁREA: 140,57m²

— PAREDES EXISTENTES  
— PAREDES A CONSTRUIR

CALÇADA  
+0.15