8,28 m²

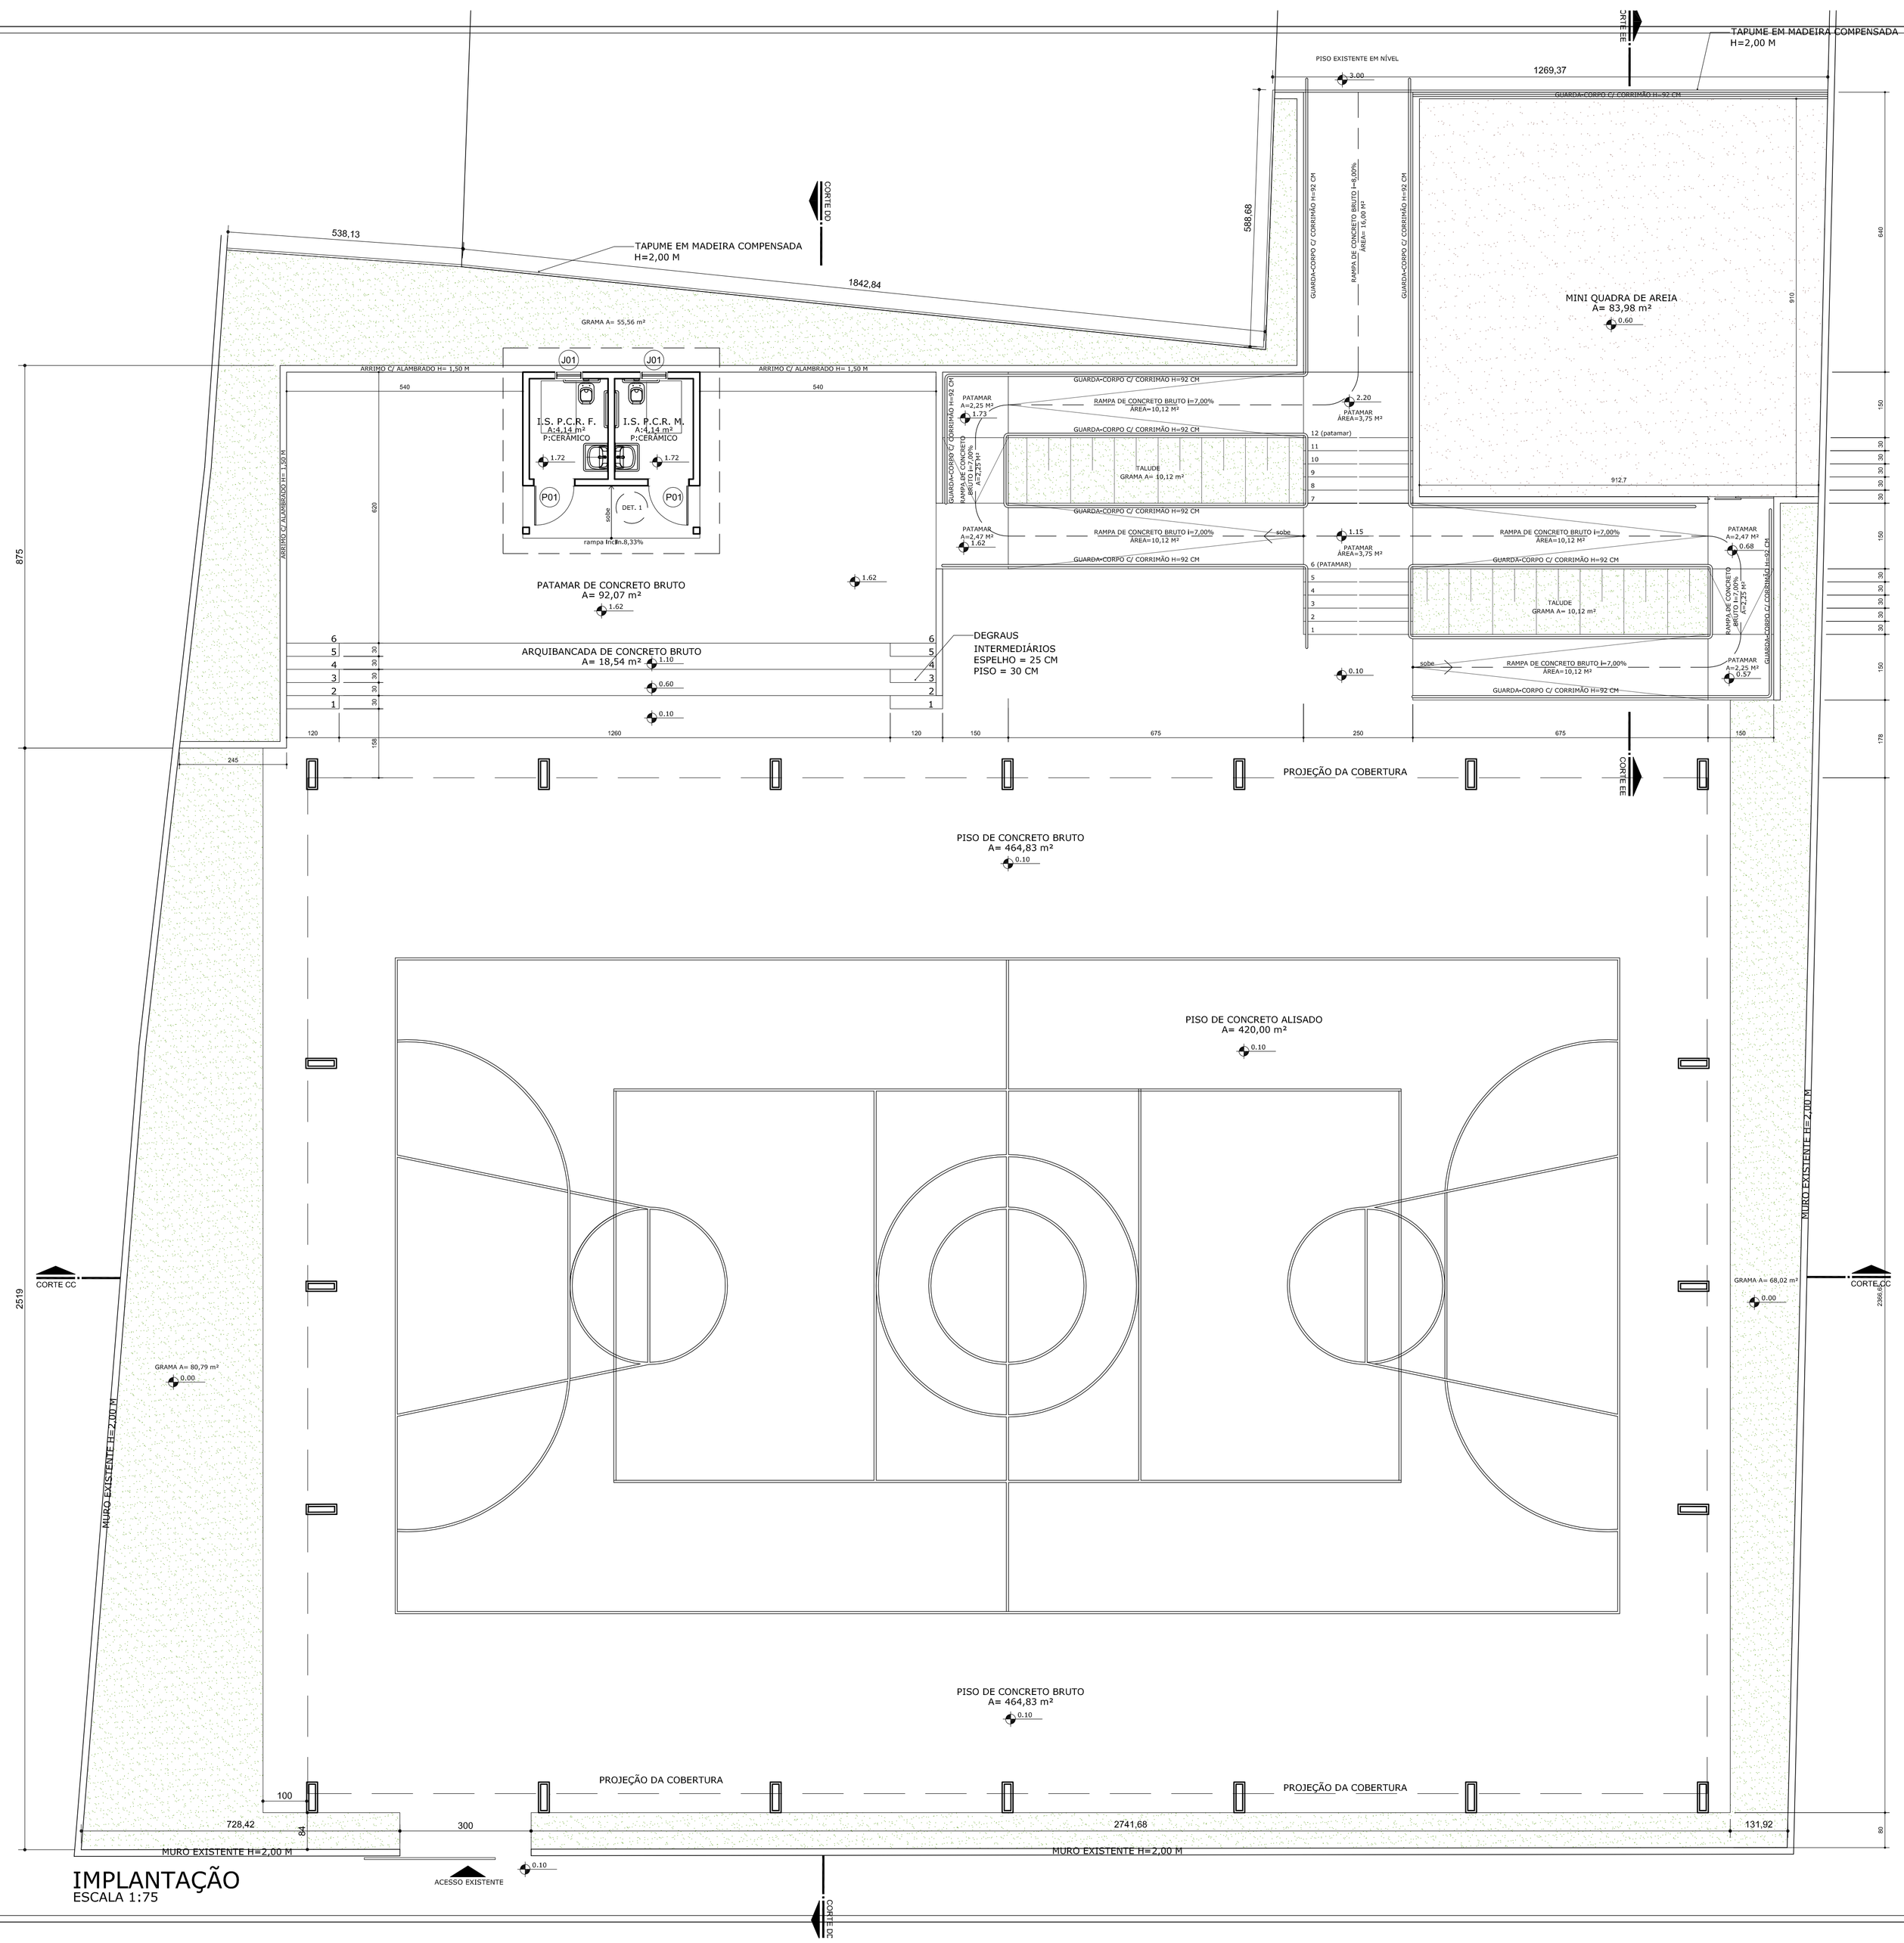

IMPLANTAÇÃO
ESCALA 1:75

PROJETO ARQUITETÔNICO PARA A EXECUÇÃO DE QUADRA POLIESPORTIVA COBERTA, ACESSIBILIDADE E MINI QUADRA DE AREIA NA ESCOLA MUNICIPAL LEONOR DE MOURA CARVALHO.

ARQUITETÔNICO

PRANCHA 04/11

IMPLANTAÇÃO/PLANTA BAIXA

PROPRIETÁRIO:
Prefeitura Municipal de Contenda - PR
Prefeito Carlos Eugênio Stabach

AUTOR DO PROJETO:
Arq. Priscila Piel
CAU 191700-5

RESPONSÁVEL TÉCNICO:
Arq. Priscila Piel
CAU 191700-5

D A T A
JANEIRO/19

DESENHO
Priscila P.

QUADRA E.M.L.M.C

End.: Av. João Franco n.º 400
Centro - Contenda/PR
Telefone -(041) 3625 1212