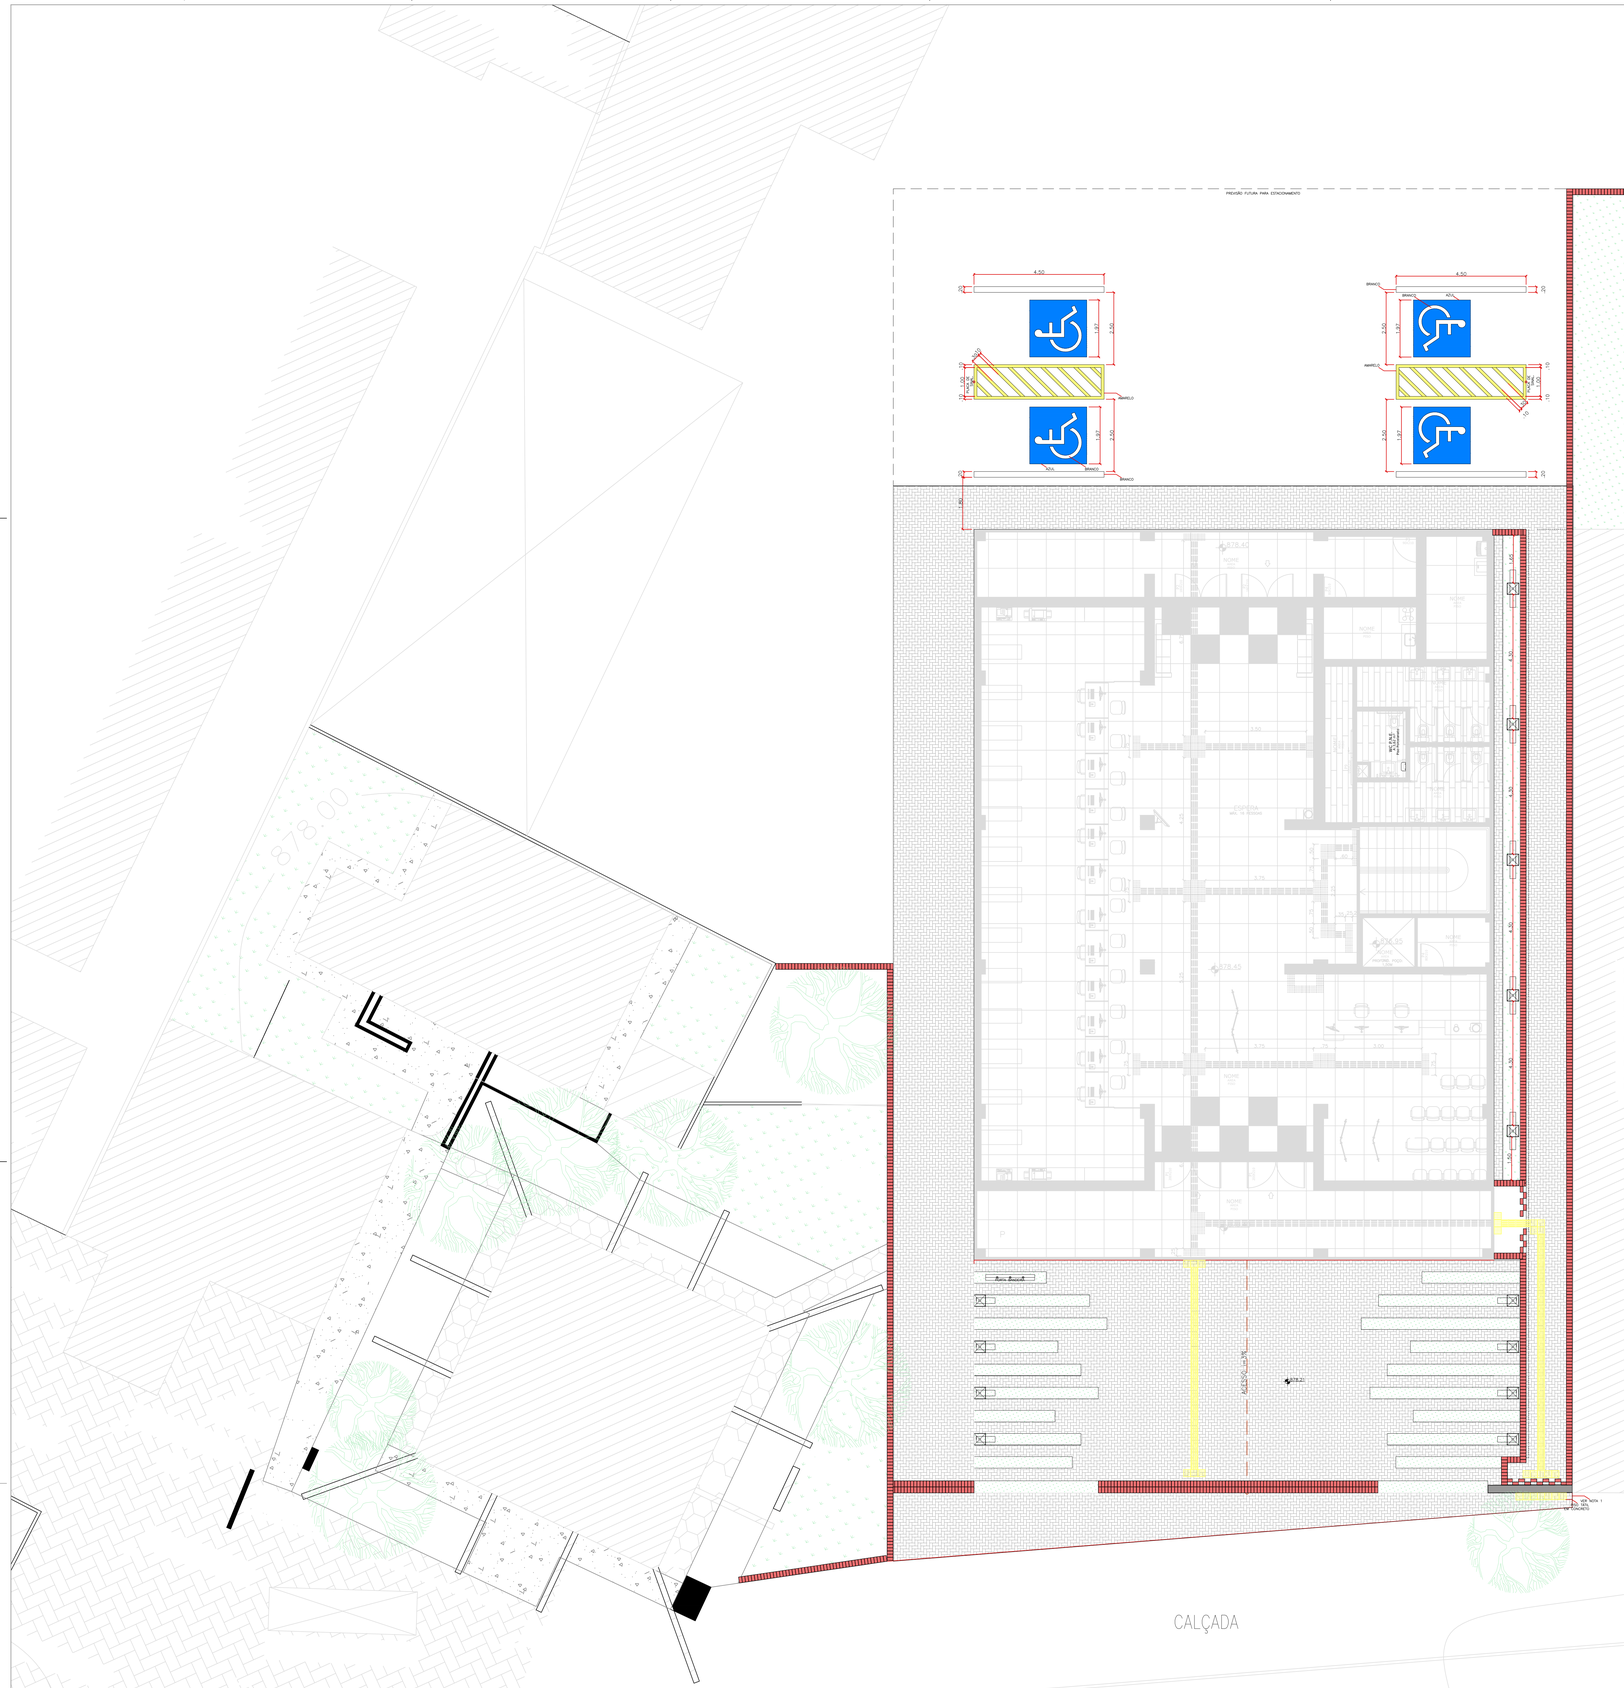

PAGINAÇÃO TÉRREO E LAYOUT ENTORNO
ESCALA 1:75

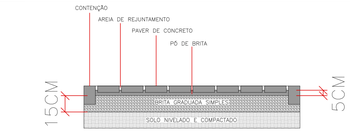

DETALHE PAVER
ESCALA 1:20

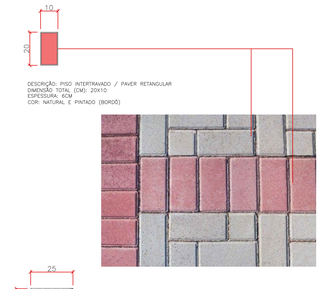

DESCRIÇÃO: PISO INTERTRAVADO / PAVER RETANGULAR
DIMENSÃO TOTAL (CM): 20X10
ESPESSURA: 6CM
COR: NATURAL E PINTADO (BORDÓ)

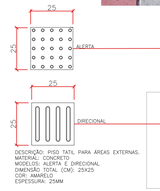

DESCRIÇÃO: PISO TATIL PARA AREAS EXTERNAS.
MATERIAL: CONCRETO
MODELOS: ALERTA E DIRECIONAL
DIMENSÃO TOTAL (CM): 25X25
COR: AMARELO
ESPESSURA: 25MM

DESCRIÇÃO: PLACA EM CHAPA GALV. ADESIVADA PARA IDENTIFICAÇÃO VERTICAL EM ESTACIONAMENTO
MATERIAL: CHAPA GALV. ADESIVADA
DIMENSÃO DA PLACA (CM): 50X70
DIÂMETRO DO TUBO: 2,5 POLEGADAS
ALTURA INSTALAÇÃO (CM): 300
QUANTIDADE: 2 PLACAS COM TUBO

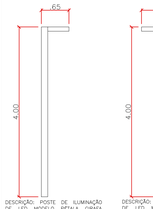

DESCRIÇÃO: POSTE DE ILUMINAÇÃO DE LED MODELO PÉTALA GIRAFA (UMA PÉTALA).
MATERIAL: BASE EM ALUMÍNIO FUNDIDO, TUBO E PÉTALA EM ALUMÍNIO.
ALTURA: 4 METROS
DIMENSÃO PÉTALA: 50CM
COR: PRETO
ILUMINÂNCIA: MÍN 4500 LÚMENS (BRANCO FRIO = 6000K).
QUANTIDADE: 8 UNID.
OBS.: DEVE SER FABRICADO COM PINTURA ELETROSTÁTICA E TER PROTEÇÃO IP65.

DESCRIÇÃO: POSTE DE ILUMINAÇÃO DE LED MODELO PÉTALA GIRAFA (QUAS PÉTALAS).
MATERIAL: BASE EM ALUMÍNIO FUNDIDO, TUBO E PÉTALA EM ALUMÍNIO.
ALTURA: 4 METROS
DIMENSÃO DE CADA PÉTALA: 50CM
COR: PRETO
ILUMINÂNCIA: MÍN 4500 LÚMENS (BRANCO FRIO = 6000K).
QUANTIDADE: 5 UNID.
OBS.: DEVE SER FABRICADO COM PINTURA ELETROSTÁTICA E TER PROTEÇÃO IP65.

POSTE MODELO UMA PÉTALA GIRAFA.
FONTE: LOJA VIRTUAL LUMILANDIA.

POSTE MODELO DUAS PÉTALAS GIRAFA.
FONTE: LOJA VIRTUAL LUMILANDIA.

QUANTITATIVOS:	
BRITA GRADUADA SIMPLES (BGS)	117,00 M³
PÓ DE BRITA	39,05 M³
AREIA DE REJUNTAMENTO	7,81 M³
PAVER RETANGULAR PINTADO	30,00 M²
PAVER RETANGULAR NATURAL	751,00 M²
PORCELANATO	96,00 M²
PISO GRANILITE	1.178,00 M²
PISO TÁTIL (INOX)	28,00 M²
PISO TÁTIL EXTERNO COLOR. 25X25 90UN-	5,23 M²
POSTES DE ILUMINAÇÃO EXT. 1 PET.	8 UNID.
POSTES DE ILUMINAÇÃO EXT. 2 PET.	5 UNID.
PLACAS DE SINAL. ESTAC. PNE	2 UNID.
PINTURA P/ VAGA ESTAC. PNE	4 UNID.
GRAMA	32 M²
PORTA BANDEIRA TUBO GALV.	3 UND.

Notas:
1 - Dimensões e layout da paginação de piso da área externa podem variar. Tolerar correções in loco do projetista.
2 - Efetuar contenção adequada ao Paver, mesmo que não conste na paginação;
3 - As cotas dos postes de iluminação e placa de sinalização considerem a altura a ser seguida acima do nível do paver;
4 - Eventuais desníveis que não constaram em projeto, deverão ser solucionados com atendimento a NBR9050.
5 - Granilite deve apresentar superfície antiderrapante. Em caso de dúvidas, consultar os projetistas.

PROJETO ARQUITETÔNICO DE CONSTRUÇÃO
NOVA SEDE ADMINISTRATIVA DA PREFEITURA MUNICIPAL DE CONTENDA

PRANCHA 08

PLANTA BAIXA

Prefeito Carlos Eugênio Stabach
Prefeitura Municipal de Contenda - PR
Proprietário

Arq. Larry Sanches
CAU A146515-5
Autor do Projeto e Responsável Técnico

D A T A
DEZ/2019

DESENHO:
AUTOR
NOVA SEDE DA PREFEITURA

End.: Av. João Franco n.º 400
Centro - Contenda/PR
Telefone: (41) 3625-1212