6+0.00

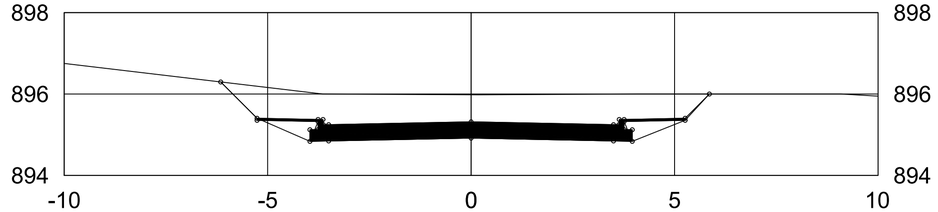

CORTE	ATERRO
ÁREA DA SEÇÃO - 11.61m²	ÁREA DA SEÇÃO - 0.00m²
VOLUME DA SEÇÃO - 189.00m³	VOLUME DA SEÇÃO - 0.00m³

PLATAFORMA ACABADA PTO.
LADO ESQUERDO DIST.
COTA

PLATAFORMA ACABADA PTO.
LADO DIREITO DIST.
COTA

6+0.00	A.corte 1ª. = m²	A.aterro = m²	EMITENTE	OBJETO: NOTA DE SERVIÇO DE PAVIMENTO ACABADO	ORGÃO DE APROVAÇÃO
	A.corte 2ª. ripper = m²	A.rsm = m²		LOCAL: DESCRIÇÃO	
Cota terreno = 894.92	A.corte 2ª. explos. = m²	A.reat. rachão = m²		ESCALA 1:200 / CÓDIGO / FOLHA	
Cota projeto = 894.917	A.corte 3ª. = m²	A.reat. solo = m²		RUA EUZEBIO HAMMERSHMIDT - 0+120.00	