9+11.06

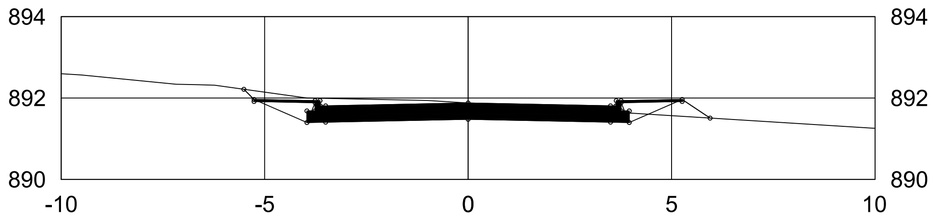

CORTE	ATERRO
ÁREA DA SEÇÃO - 2.27m²	ÁREA DA SEÇÃO - 0.35m²
VOLUME DA SEÇÃO - 24.56m³	VOLUME DA SEÇÃO - 3.37m³

PLATAFORMA ACABADA PTO.
LADO ESQUERDO DIST.
COTA

PLATAFORMA ACABADA PTO.
LADO DIREITO DIST.
COTA

9+11.06	A.corte 1ª. =	m²	A.aterro =	m²	EMITENTE	OBJETO: NOTA DE SERVIÇO DE PAVIMENTO ACABADO
	A.corte 2ª. ripper =	m²	A.rsm =	m²		LOCAL: DESCRIÇÃO
Cota terreno = 891.68	A.corte 2ª. explos. =	m²	A.reat. rachão =	m²		ESCALA 1:200 / CÓDIGO / FOLHA RUA EUZEBIO HAMMERSHMIDT - 0+191.06
Cota projeto = 891.678	A.corte 3ª. =	m²	A.reat. solo =	m²		ORGÃO DE APROVAÇÃO