2+0.00

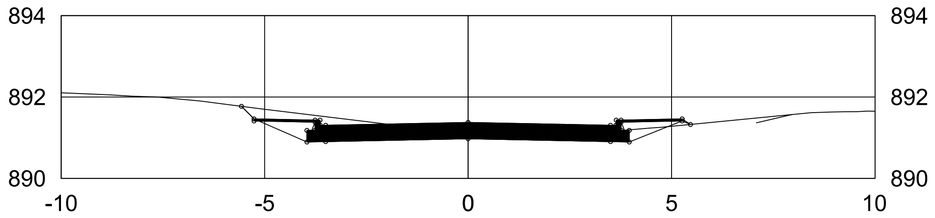

CORTE	ATERRO
ÁREA DA SEÇÃO - 2.82m²	ÁREA DA SEÇÃO - 0.05m²
VOLUME DA SEÇÃO - 140.84m³	VOLUME DA SEÇÃO - 0.65m³

PLATAFORMA ACABADA LADO ESQUERDO — PTO. / DIST. / COTA

PLATAFORMA ACABADA LADO DIREITO — PTO. / DIST. / COTA

2+0.00	A.corte 1ª. =	m²	A.aterro =	m²	EMITENTE	OBJETO: NOTA DE SERVIÇO DE PAVIMENTO ACABADO	ORGÃO DE APROVAÇÃO
	A.corte 2ª. ripper =	m²	A.rsm =	m²		LOCAL: DESCRIÇÃO	
Cota terreno = 890.97	A.corte 2ª. explos. =	m²	A.reat. rachão =	m²		ESCALA 1:200 / CÓDIGO / FOLHA	
Cota projeto = 890.975	A.corte 3ª. =	m²	A.reat. solo =	m²		RUA EUZEBIO HAMMERSHMIDT - 0+040.00	