


6+0.00

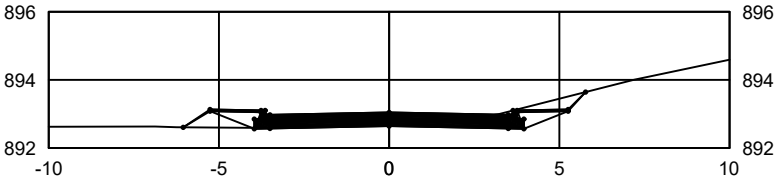

EST.6+0.00			
TIPO	ÁREA (m2)	VOLUME (m3)	VOLUME ACUMULADO (m3)
CORTE	1.15	13.59	184.51
ATERRO	1.17	29.90	110.06

PLATAFORMA ACABADA PTO.
LADO ESQUERDO DIST.
COTA

PLATAFORMA ACABADA PTO.
LADO DIREITO DIST.
COTA

6+0.00	A.corte 1ª. =	m²	A.aterro =	m²	EMITENTE	OBJETO:	ORGÃO DE APROVAÇÃO
	A.corte 2ª. ripper =	m²	A.rsm =	m²		NOTA DE SERVIÇO DE PAVIMENTO ACABADO	
	A.corte 2ª. explos. =	m²	A.reat. rachão =	m²		LOCAL:	
Cota terreno = 892.64	A.corte 3ª. =	m²	A.reat. solo =	m²		DESCRİÇÃO	RUA JOÃO PALUSKI SOBRINHO - 0+120.00
Cota projeto = 892.644						ESCALA 1:200	