


2+0.00

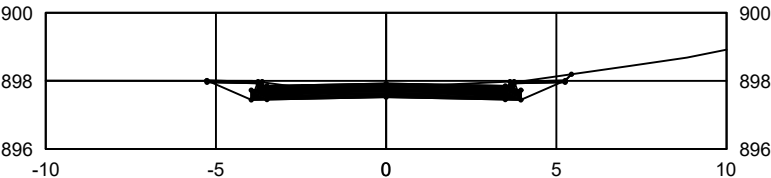

EST.2+0.00			
TIPO	ÁREA (m2)	VOLUME (m3)	VOLUME ACUMULADO (m3)
CORTE	2.08	37.50	89.08
ATERRO	0.00	9.18	34.14

PLATAFORMA ACABADA PTO.
LADO ESQUERDO DIST.
COTA

PLATAFORMA ACABADA PTO.
LADO DIREITO DIST.
COTA

2+0.00	A.corte 1ª. =	m²	A.aterro =	m²	EMITENTE	OBJETO:	ORGÃO DE APROVAÇÃO
	A.corte 2ª. ripper =	m²	A.rsm =	m²		NOTA DE SERVIÇO DE PAVIMENTO ACABADO	
Cota terreno = 897.52	A.corte 2ª. explos. =	m²	A.reat. rachão =	m²		LOCAL:	RUA JOÃO PALUSKI SOBRINHO - 0+040.00
Cota projeto = 897.522	A.corte 3ª. =	m²	A.reat. solo =	m²		DESCRIÇÃO	
						ESCALA 1:200	FOLHA