


4+11.87

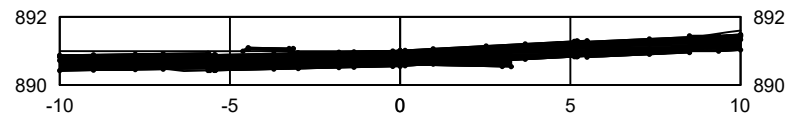

EST.4+11.87

TIPO	ÁREA (m2)	VOLUME (m3)	VOLUME ACUMULADO (m3)
ONOFRE - CORTE 6M	2.62	0.59	304.10
ONOFRE CORTE - 7 M	8.40	1.92	202.07
ONOFRE ATERRO 6 M	0.26	0.08	44.24
ONOFRE ATERRO 7M	0.00	0.00	0.13

PLATAFORMA ACABADA PTO.
LADO ESQUERDO DIST.
COTA

PLATAFORMA ACABADA PTO.
LADO DIREITO DIST.
COTA

4+11.87

A.corte 1ª. =	m²	A.aterro =	m²
A.corte 2ª. ripper =	m²	A.rsm =	m²
A.corte 2ª. explos. =	m²	A.reat. rachão =	m²
A.corte 3ª. =	m²	A.reat. solo =	m²

EMITENTE

OBJETO:

NOTA DE SERVIÇO DE PAVIMENTO ACABADO

ORGÃO DE APROVAÇÃO

LOCAL:

DESCRIÇÃO

ESCALA
1:200

CÓDIGO
FOLHA
rua onofre dos santos - 0+091.87