


4+0.00

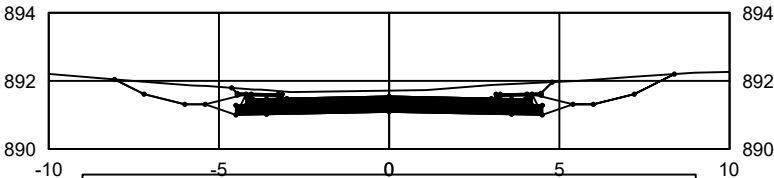

EST.4+0.00			
TIPO	ÁREA (m2)	VOLUME (m3)	VOLUME ACUMULADO (m3)
ONOFRE - CORTE 6M	3.95	107.24	278.29
ONOFRE CORTE - 7 M	9.75	97.51	97.51
ONOFRE ATERRO 6 M	0.00	0.00	40.72
ONOFRE ATERRO 7M	0.00	0.00	0.00

PLATAFORMA ACABADA PTO.
LADO ESQUERDO DIST.
COTA

PLATAFORMA ACABADA PTO.
LADO DIREITO DIST.
COTA

4+0.00	A.corte 1ª. =	m²	A.aterro =	m²	EMITENTE	OBJETO:	ORGÃO DE APROVAÇÃO
	A.corte 2ª. ripper =	m²	A.rsm =	m²		NOTA DE SERVIÇO DE PAVIMENTO ACABADO	
	A.corte 2ª. explos. =	m²	A.reat. rachão =	m²		LOCAL:	
Cota terreno = 891.09	A.corte 3ª. =	m²	A.reat. solo =	m²		DESCRIÇÃO	
Cota projeto = 891.091						ESCALA 1:200	FOLHA
							0+080.00