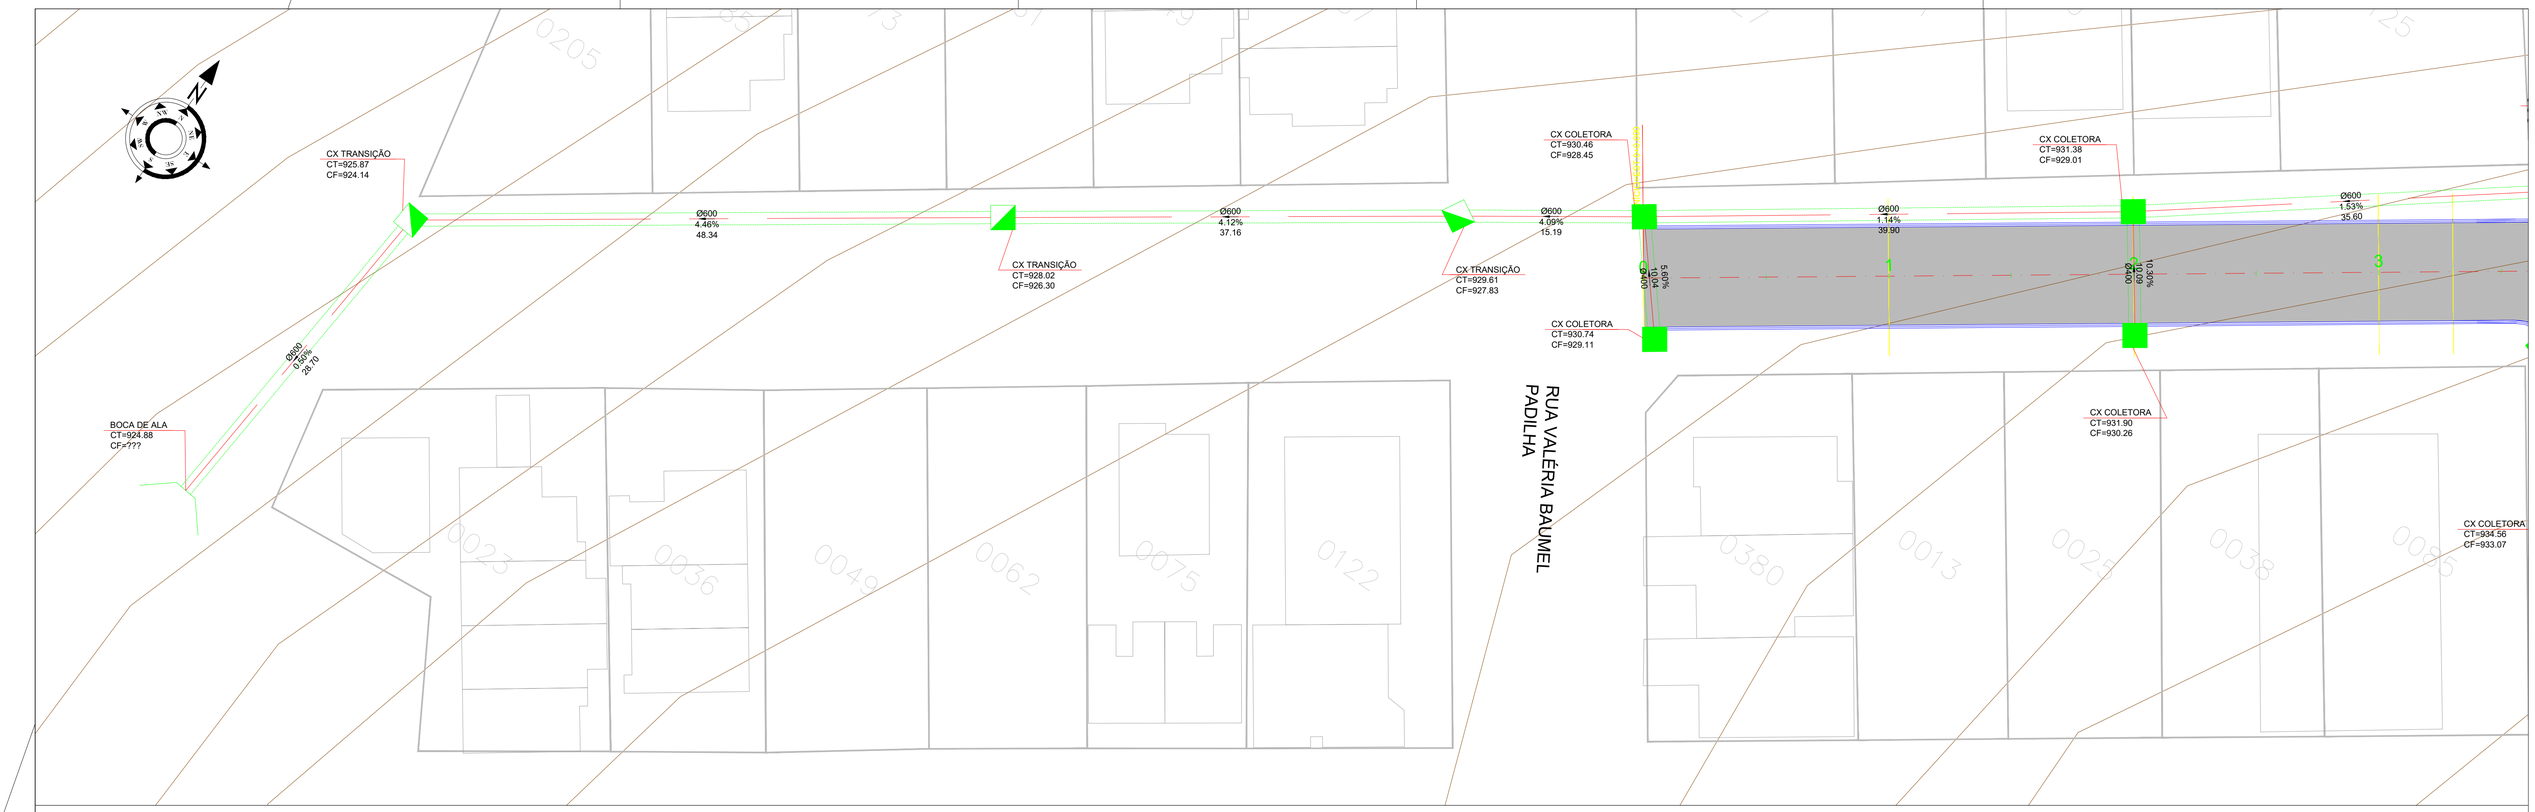

TABELA DE TUBOS DA REDE REDE - JOSÉ DORIVAL

TUBO	DN (m)	COMPRIMENTO (m)	DECLIVIDADE (%)
BSTC DN 0.60M CONCRETO - EST. 0.10	0.60	39.904	1.14%
BSTC DN 0.60M CONCRETO - EST. 40.00	0.60	35.597	1.53%
BSTC DN 0.60M CONCRETO - EST. 75.57	0.60	10.984	1.80%
BSTC DN 0.40M CONCRETO - EST. 86.54	0.40	45.129	2.45%
BSTC DN 0.40M CONCRETO - EST. 131.66	0.40	48.340	5.98%
BSTC DN 0.40M CONCRETO - EST. 180.00	0.40	40.000	11.27%
BSTC DN 0.40M CONCRETO - EST. 220.00	0.40	27.989	16.30%
BSTC DN 0.40M CONCRETO - EST. 247.94	0.40	11.248	4.53%
BSTC DN 0.40M CONCRETO - EST. 259.19	0.40	40.830	8.25%
BSTC DN 0.60M CONCRETO - EST. ???	0.60	28.697	0.50%
BSTC DN 0.60M CONCRETO - EST. ???	0.60	48.335	4.46%
BSTC DN 0.60M CONCRETO - EST. ???	0.60	37.158	4.12%
BSTC DN 0.60M CONCRETO - EST. ???	0.60	15.186	4.09%

TABELA DE TRAVESSIAS REDE - JOSÉ DORIVAL

TUBO	DN (m)	COMPRIMENTO (m)	DECLIVIDADE (%)
TRAVESSIA - EST. 40.06	0.40	10.090	10.30%
TRAVESSIA - EST. 0.86	0.40	10.035	5.60%
TRAVESSIA - EST. 75.57	0.60	10.984	1.80%
TRAVESSIA - EST. 247.94	0.40	11.248	4.53%
TRAVESSIA - EST. 300.00	0.40	10.004	5.34%
TRAVESSIA - EST. 258.18	0.40	11.308	5.58%
TRAVESSIA - EST. 220.00	0.40	9.984	7.87%
TRAVESSIA - EST. 180.00	0.40	10.040	8.58%
TRAVESSIA - EST. 132.11	0.40	10.199	8.65%
TRAVESSIA - EST. 84.87	0.40	12.473	9.95%
TRAVESSIA - EST. ???	0.60	15.186	4.09%

TABELA DE ESTRUTURAS DA REDE REDE - JOSÉ DORIVAL

NOME	COTAS	PROFUNDIDADE (m)
CX COLETORA - EST. 40.06	CT= 931.90 CF= 930.26	1.636
CX COLETORA - EST. 0.86	CT= 930.74 CF= 929.11	1.628
CX COLETORA - EST. 0.10	CT= 930.46 CF= 928.45	2.004
CX COLETORA - EST. 40.00	CT= 931.38 CF= 929.01	2.369
CX COLETORA - EST. 75.57	CT= 931.86 CF= 929.55	2.312
CX COLETORA - EST. 86.54	CT= 932.03 CF= 929.75	2.284
CX COLETORA - EST. 131.66	CT= 932.95 CF= 930.86	2.089
CX COLETORA - EST. 180.00	CT= 935.74 CF= 933.75	1.993
CX COLETORA - EST. 220.00	CT= 940.29 CF= 938.25	2.037
CX COLETORA - EST. 247.94	CT= 944.97 CF= 942.82	2.152
CX COLETORA - EST. 259.19	CT= 945.72 CF= 943.33	2.390
CX COLETORA - EST. 300.00	CT= 948.59 CF= 946.69	1.900
CX COLETORA - EST. 300.00	CT= 948.85 CF= 947.23	1.625
CX COLETORA - EST. 258.18	CT= 946.00 CF= 944.37	1.625
CX COLETORA - EST. 220.00	CT= 940.66 CF= 939.03	1.625
CX COLETORA - EST. 180.00	CT= 936.23 CF= 934.61	1.625
CX COLETORA - EST. 132.11	CT= 933.36 CF= 931.74	1.625
CX COLETORA - EST. 84.87	CT= 932.66 CF= 931.01	1.646
CX TRANSIÇÃO - EST. ???	CT= 928.02 CF= 926.30	1.725
CX TRANSIÇÃO - EST. ???	CT= 929.61 CF= 927.83	1.784
BOCA DE ALA - EST. ???	CT= 924.88 CF= ???	0.000
CX TRANSIÇÃO - EST. ???	CT= 925.87 CF= 924.14	1.725

PERFIL ALINHAMENTO - RUA JOSÉ DORIVAL VALTER

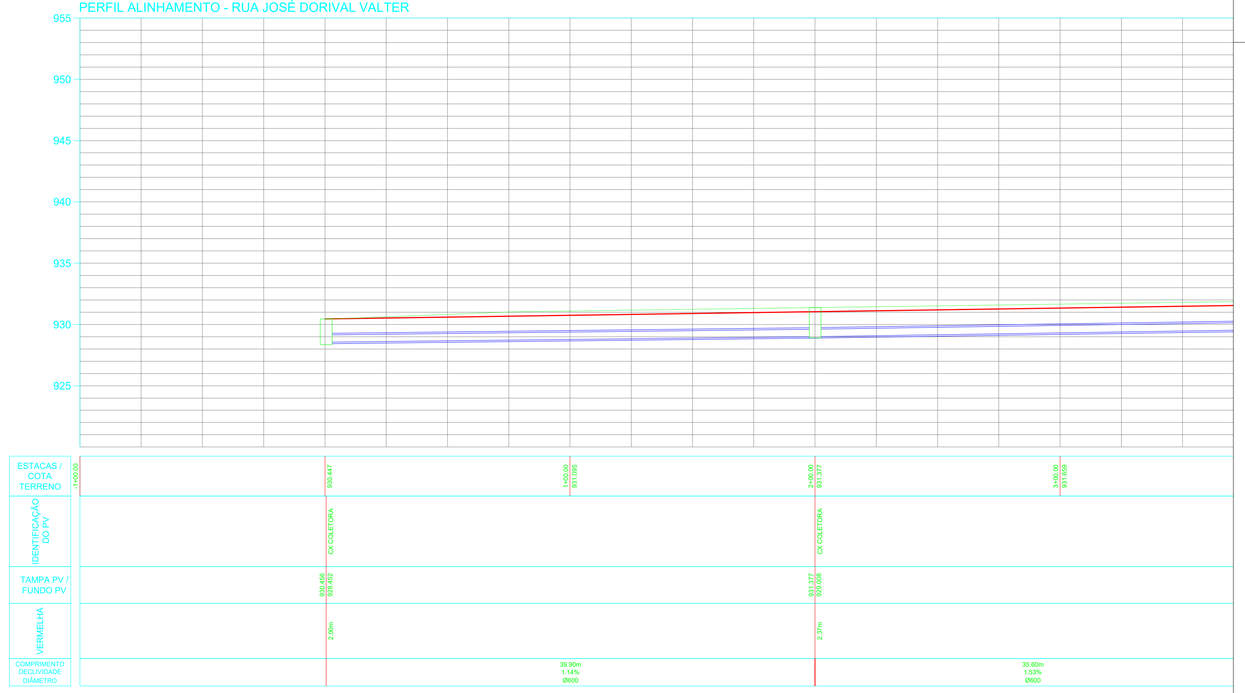

LEGENDA

ESTACAS

TUBULAÇÕES

CAIXA DE CAPTAÇÃO

CAIXA DE TRANSIÇÃO

BOCA DE TUBULAÇÃO

LOTE

ARTICULAÇÃO

NOTAS

1. O departamento de obras não possui profissionais de engenharia/arquitetura com carga horária e infraestrutura suficientes para acompanhamento em período integral na obra, tornando a administração das quantidades de materiais de responsabilidade dos profissionais que efetuarem a coleta e aplicação na obra;
2. No caso da execução dos trabalhos de maneira inadequada, ou sem o uso de equipamentos de proteção, a obra deverá ser imediatamente interrompida, priorizando-se a execução do projeto de forma segura e adequada;
3. Qualquer etapa de execução, deve ser precedida pela correta sinalização viária, evitando acidentes e/ou riscos aos transeuntes;.
4. Para execução de quaisquer trabalhos, é imprescindível que o projeto esteja em mãos do encarregado pela obra;
5. Caso haja divergência no levantamento topográfico disponível, consultar os projetistas, para eventual relocação de pontos de drenagem;

DESTINADO A PREFEITURA DE CONTENDA:

PREFEITURA MUNICIPAL DE CONTENDA

OBRA: PAVIMENTAÇÃO URBANA - RUA JOSÉ DORIVAL VALTER

PEÇAS GRÁFICAS

PROJETO DE DRENAGEM

DATA: JUNHO/2022

ESCALA: 1:250

RESPONSÁVEL TÉCNICO
Ovidio Luiz Druszcz
Engenheiro Civil CREA PR-19.236/D

OVIDIO LUIZ DRUSZCZ:47838922968
Assinado de forma digital por OVIDIO LUIZ DRUSZCZ:47838922968
Dados: 2022.12.05 09:07:58 -03'00'

DESENHO: RUBENS

PREFEITO MUNICIPAL
Antonio Adamir Digner
Gestão 2021-2024

FOLHA: 1 / 3