


SEÇÕES - ALINHAMENTO - RUA 14 DE NOVOEMBRO
1+0.00

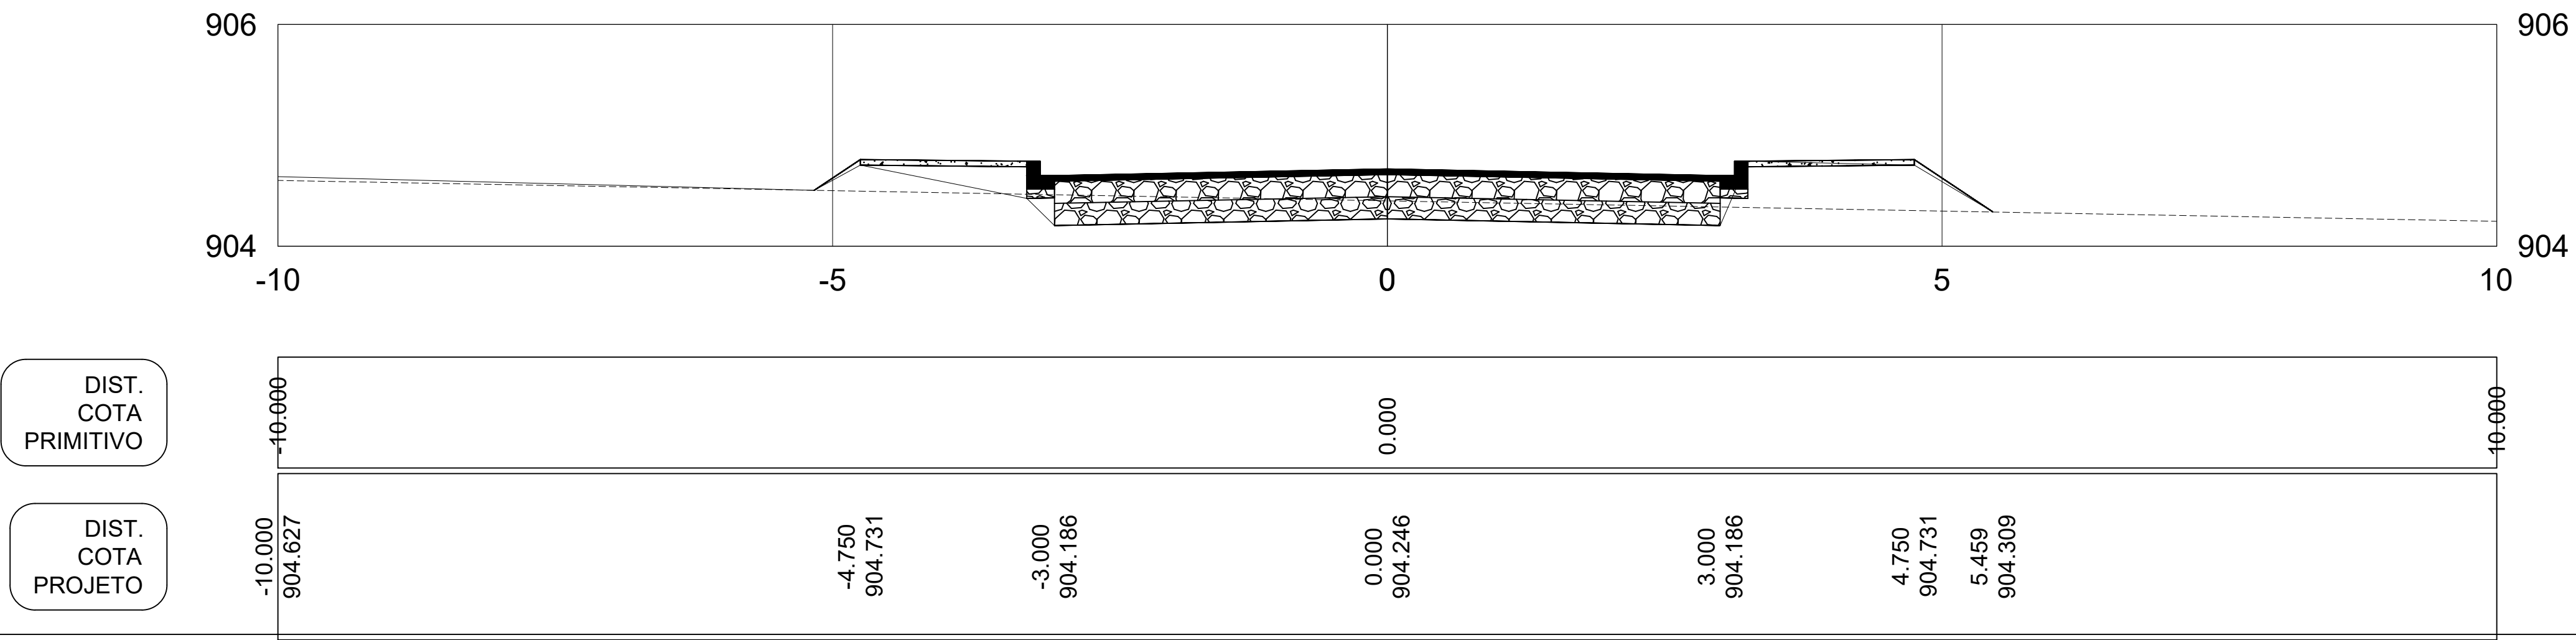

Cota terreno =
Cota projeto =

EMITENTE

MUNICÍPIO DE
Contenda
GESTÃO 2021-2024

SECRETARIA DE OBRAS, VIAÇÃO E
SERVIÇOS URBANOS

OBJETO:
NOTA DE SERVIÇO DE PAVIMENTO ACABADO

LOCAL:

DESCRÇÃO

ESCALA
1:200

CÓDIGO

FOLHA

ORGÃO DE APROVAÇÃO