


SEÇÕES - ALINHAMENTO - RUA JOSÉ DORIVAL VALTER
12+0.00

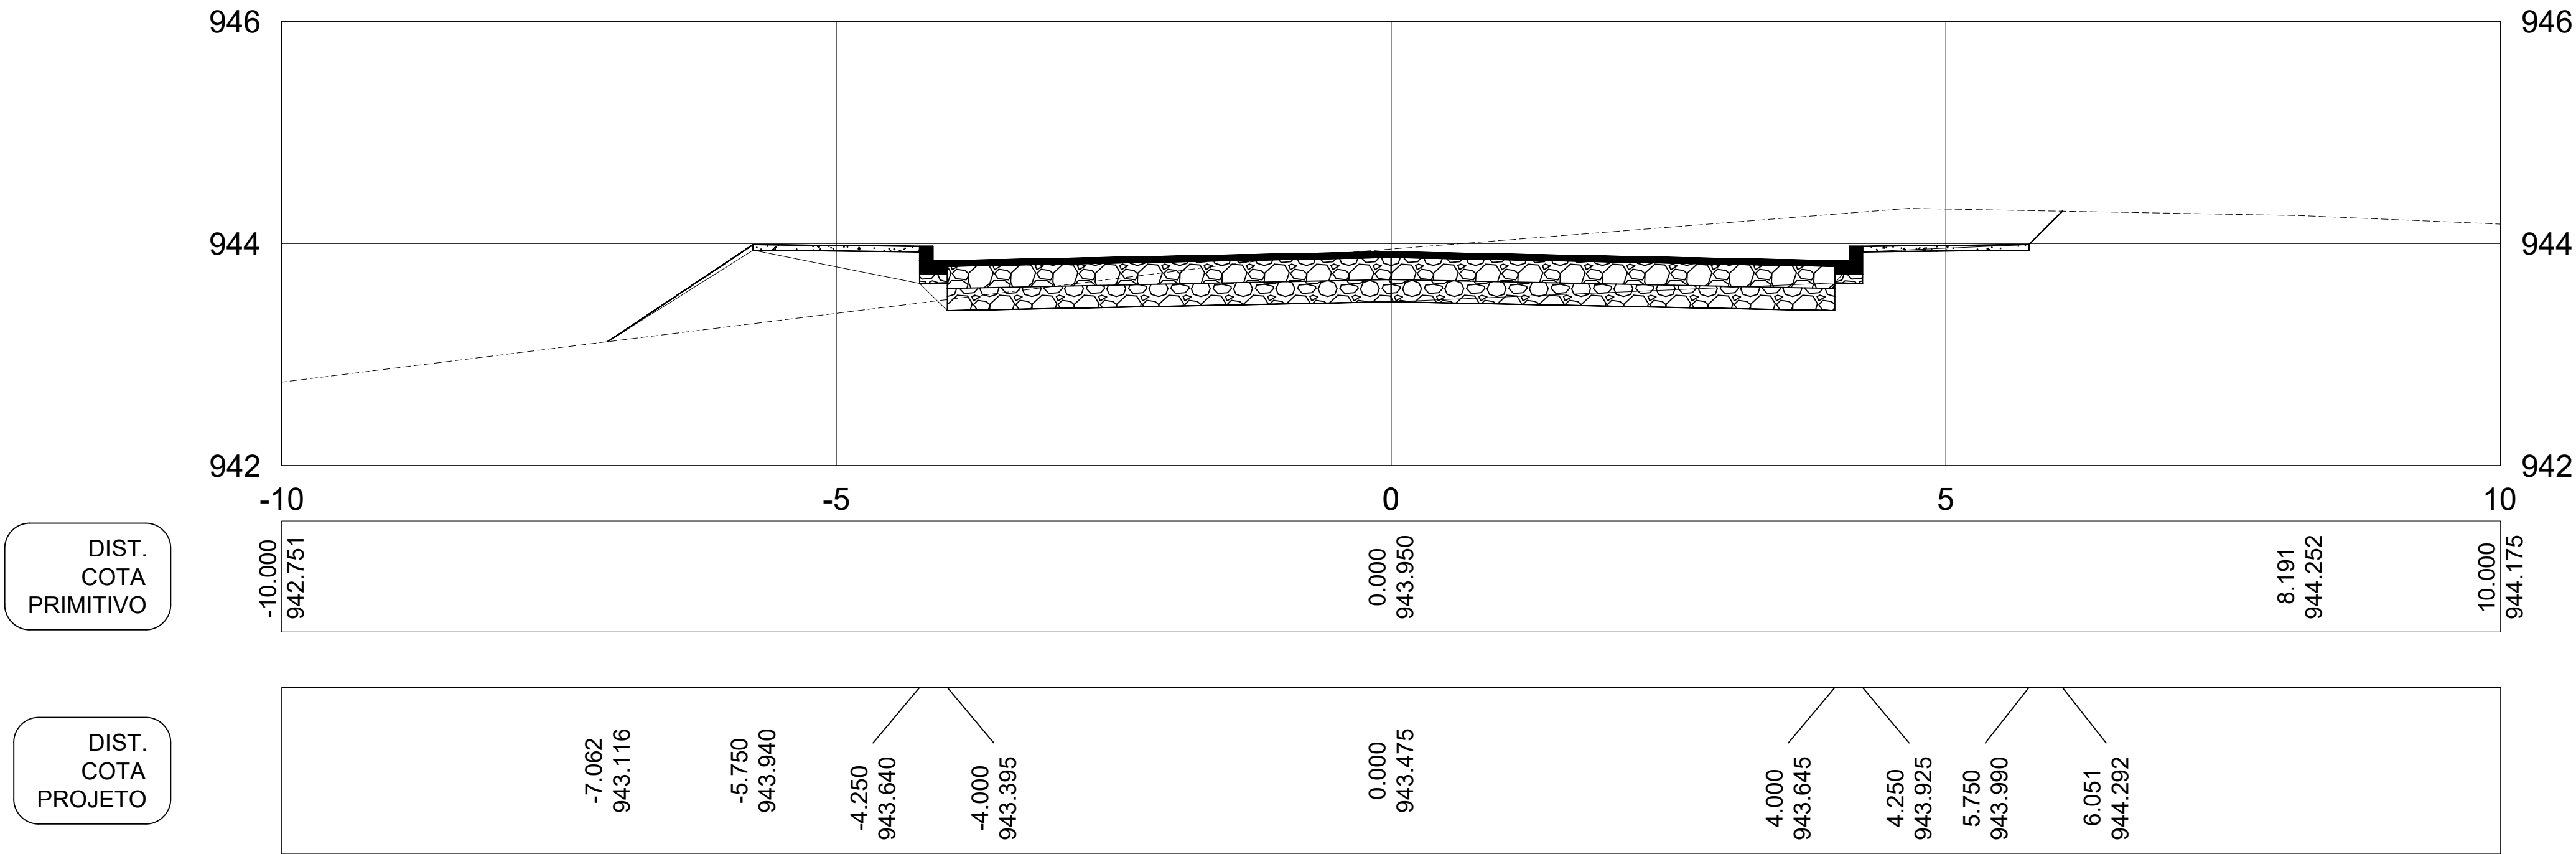

Cota terreno =
Cota projeto = 943.475



SECRETARIA DE OBRAS, VIAÇÃO E
SERVIÇOS URBANOS

OBJETO: NOTA DE SERVIÇO DE PAVIMENTO ACABADO		
LOCAL:		
DESCRIÇÃO		
ESCALA 1:200	CÓDIGO	FOLHA

ORGÃO DE APROVAÇÃO