


SEÇÕES - ALINHAMENTO - RUA JOSÉ DORIVAL VALTER
15+0.00

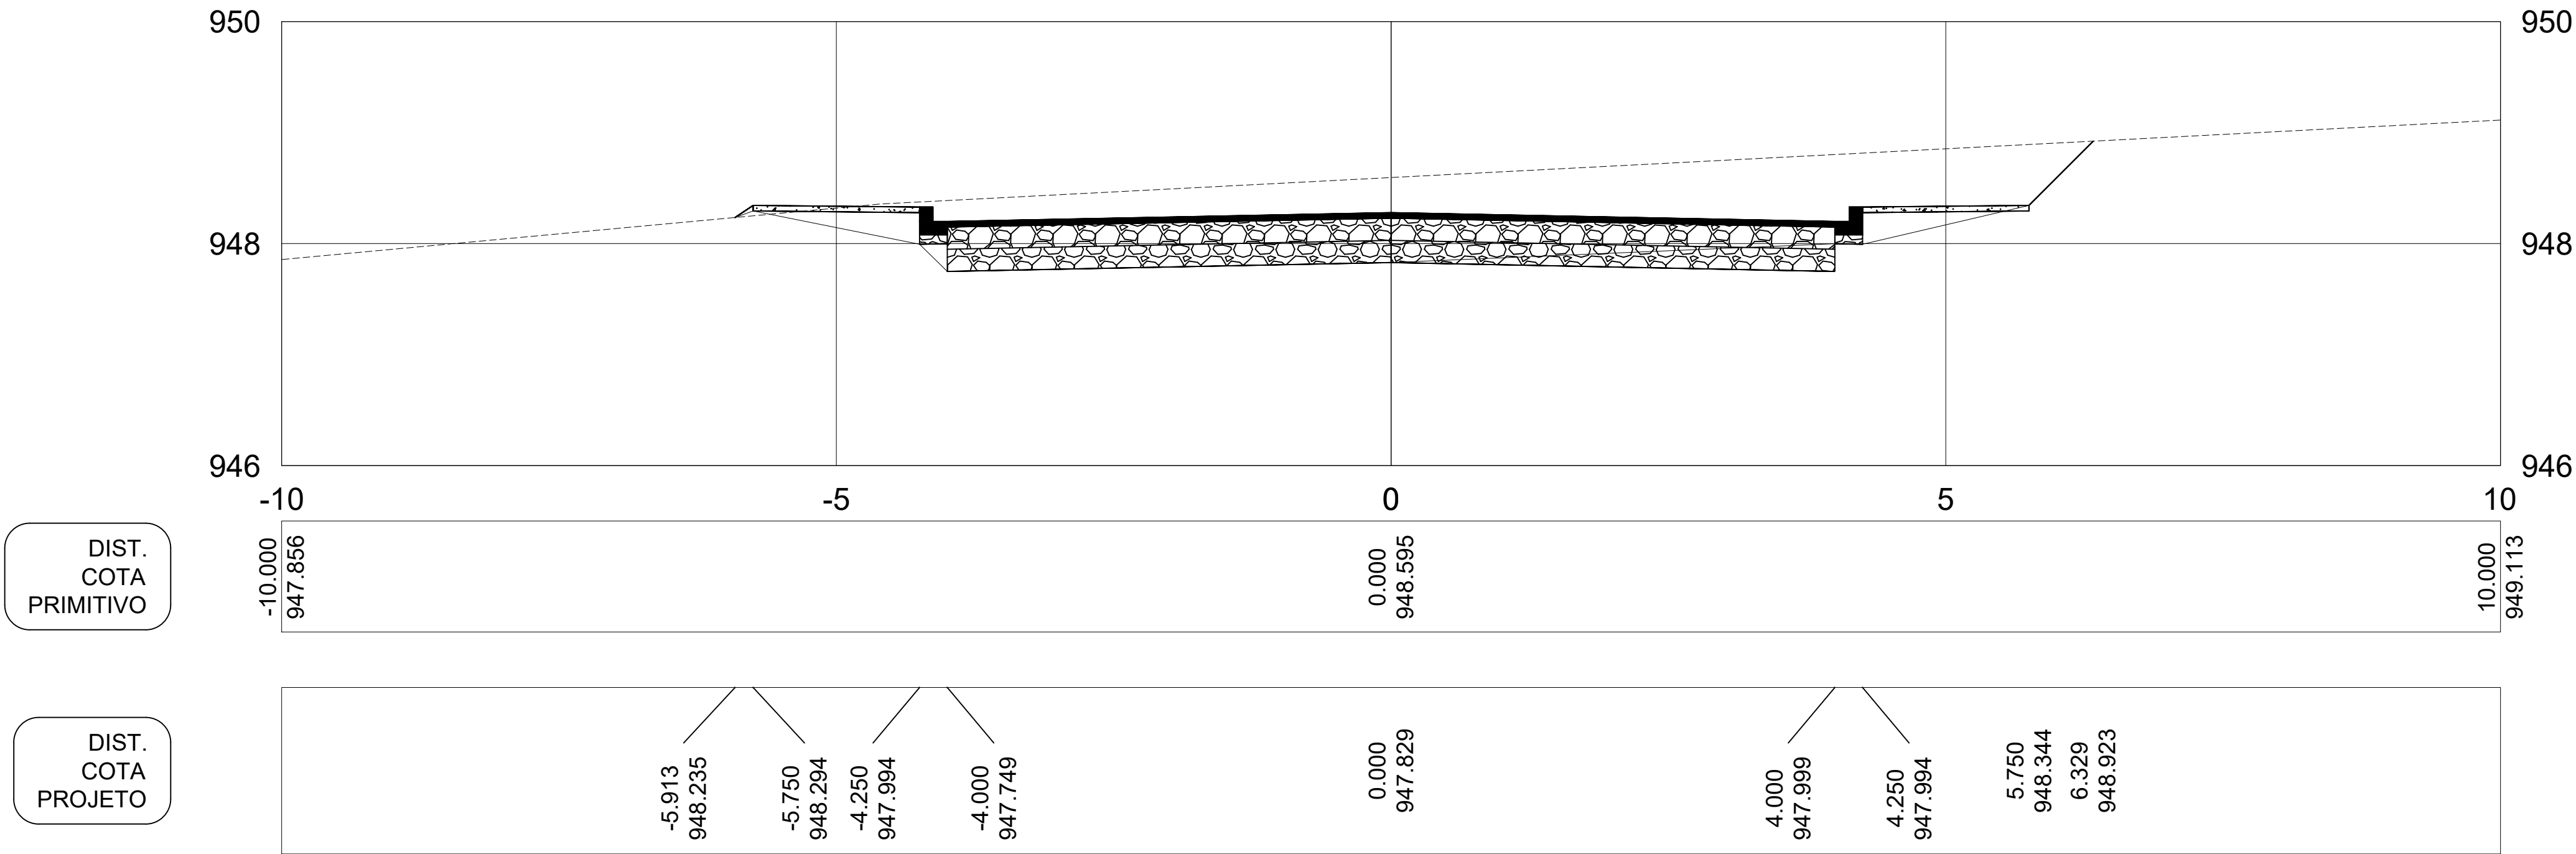

Cota terreno =
Cota projeto = 947.829



SECRETARIA DE OBRAS, VIAÇÃO E
SERVIÇOS URBANOS

OBJETO:
NOTA DE SERVIÇO DE PAVIMENTO ACABADO
LOCAL:
DESCRIÇÃO
ESCALA 1:200
CÓDIGO
FOLHA

ORGÃO DE APROVAÇÃO