


SEÇÕES - ALINHAMENTO - RUA JOSÉ DORIVAL VALTER  
15+18.79

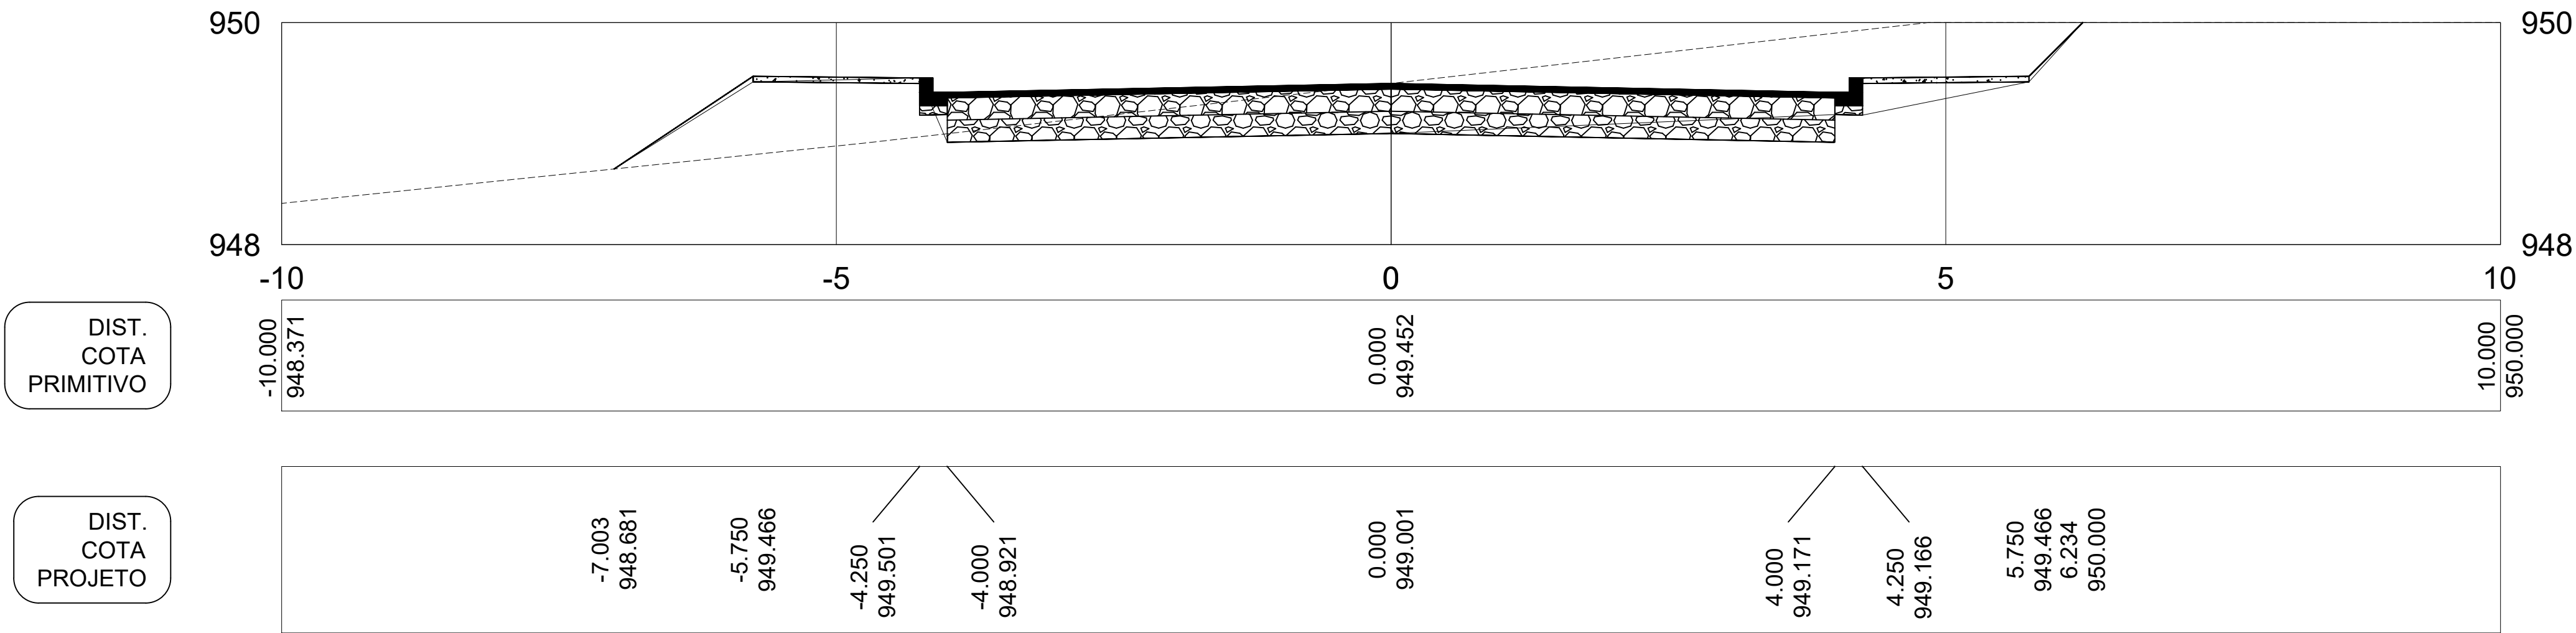

Cota terreno =  
Cota projeto = 949.001



SECRETARIA DE OBRAS, VIAÇÃO E  
SERVIÇOS URBANOS

OBJETO:  
NOTA DE SERVIÇO DE PAVIMENTO ACABADO  
LOCAL:  
DESCRIÇÃO  
ESCALA  
1:200  
CÓDIGO  
FOLHA

ORGÃO DE APROVAÇÃO