


SEÇÕES - ALINHAMENTO - RUA JOSÉ DORIVAL VALTER  
6+0.00

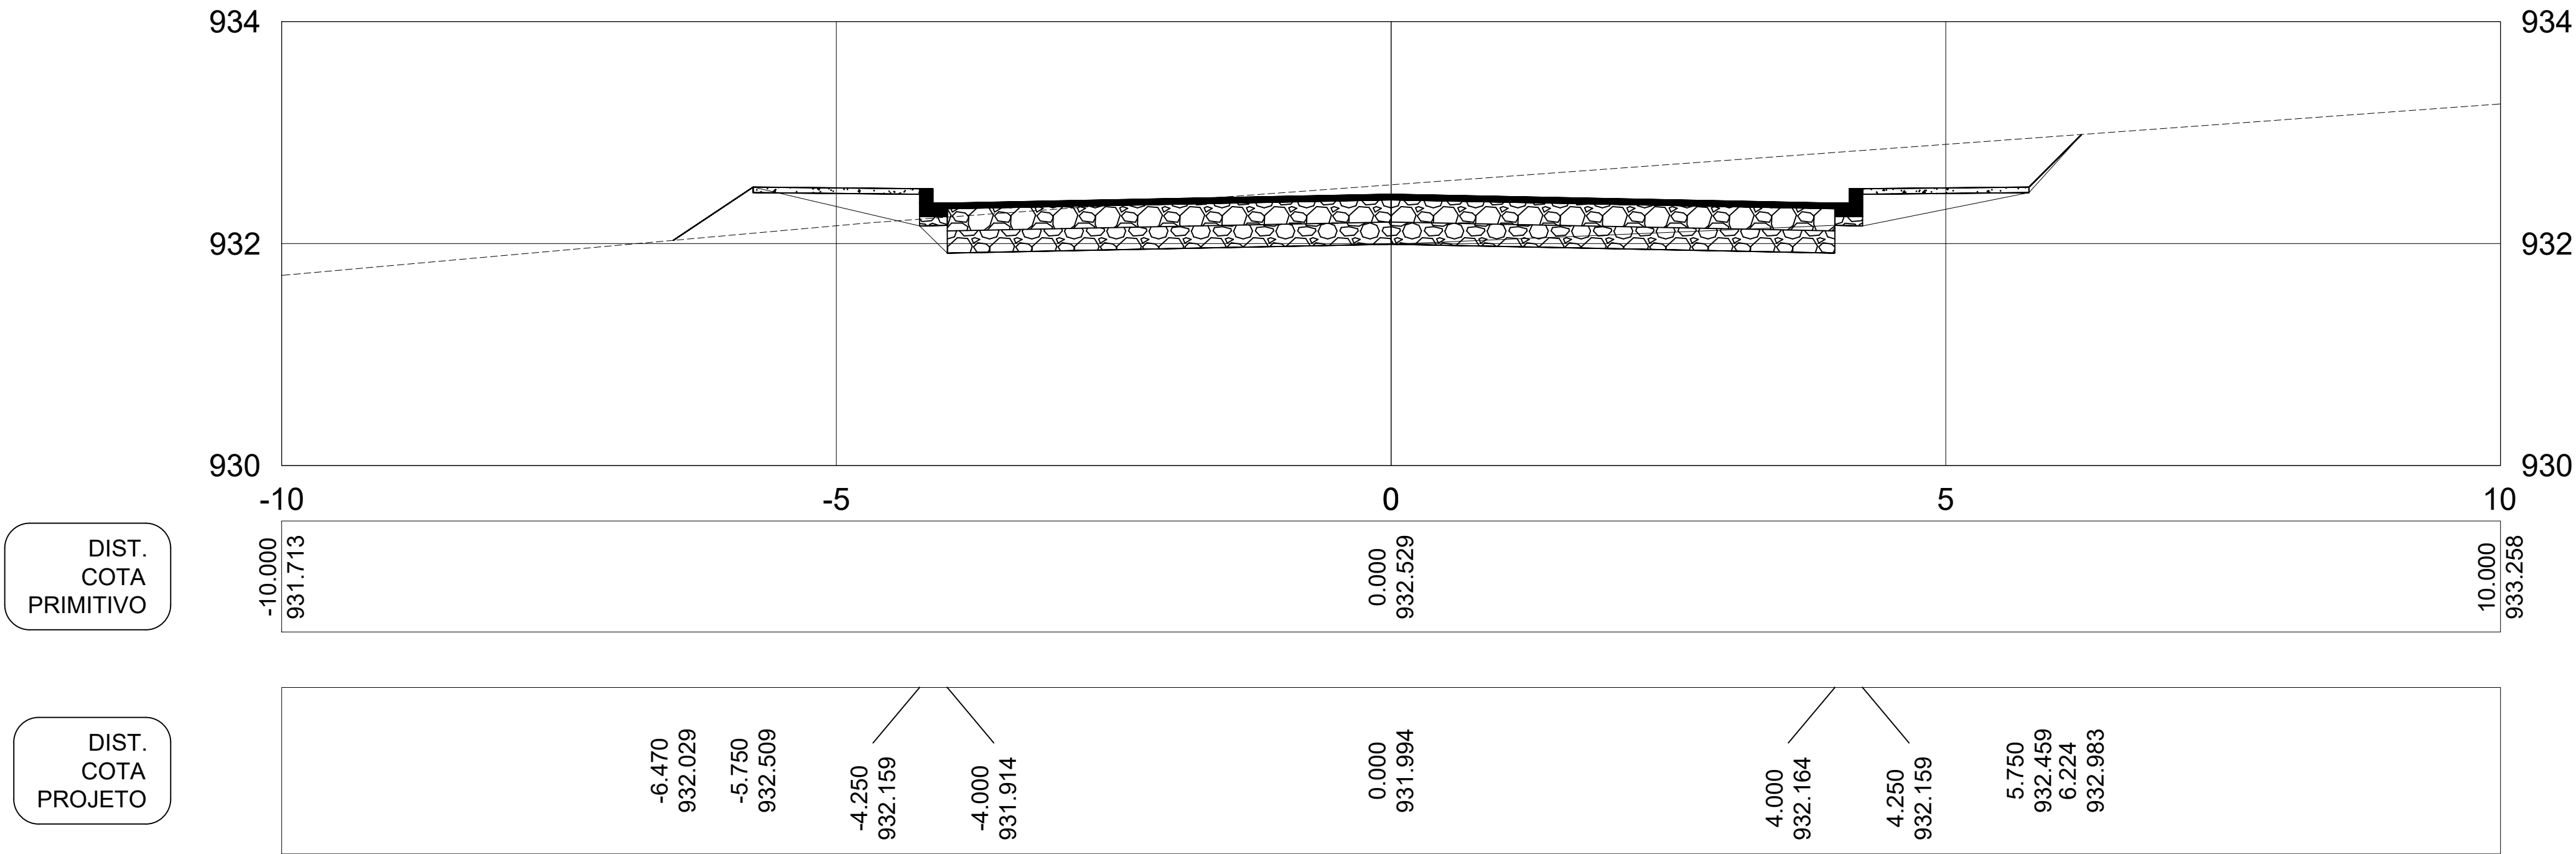

Cota terreno =  
Cota projeto = 931.994



SECRETARIA DE OBRAS, VIAÇÃO E  
SERVIÇOS URBANOS

OBJETO:  
NOTA DE SERVIÇO DE PAVIMENTO ACABADO  
LOCAL:  
DESCRÇÃO  
ESCALA 1:200  
CÓDIGO  
FOLHA

ORGÃO DE APROVAÇÃO