


SEÇÕES - ALINHAMENTO - AVENIDA ESTEFANO GRABOSKI
0+11.43

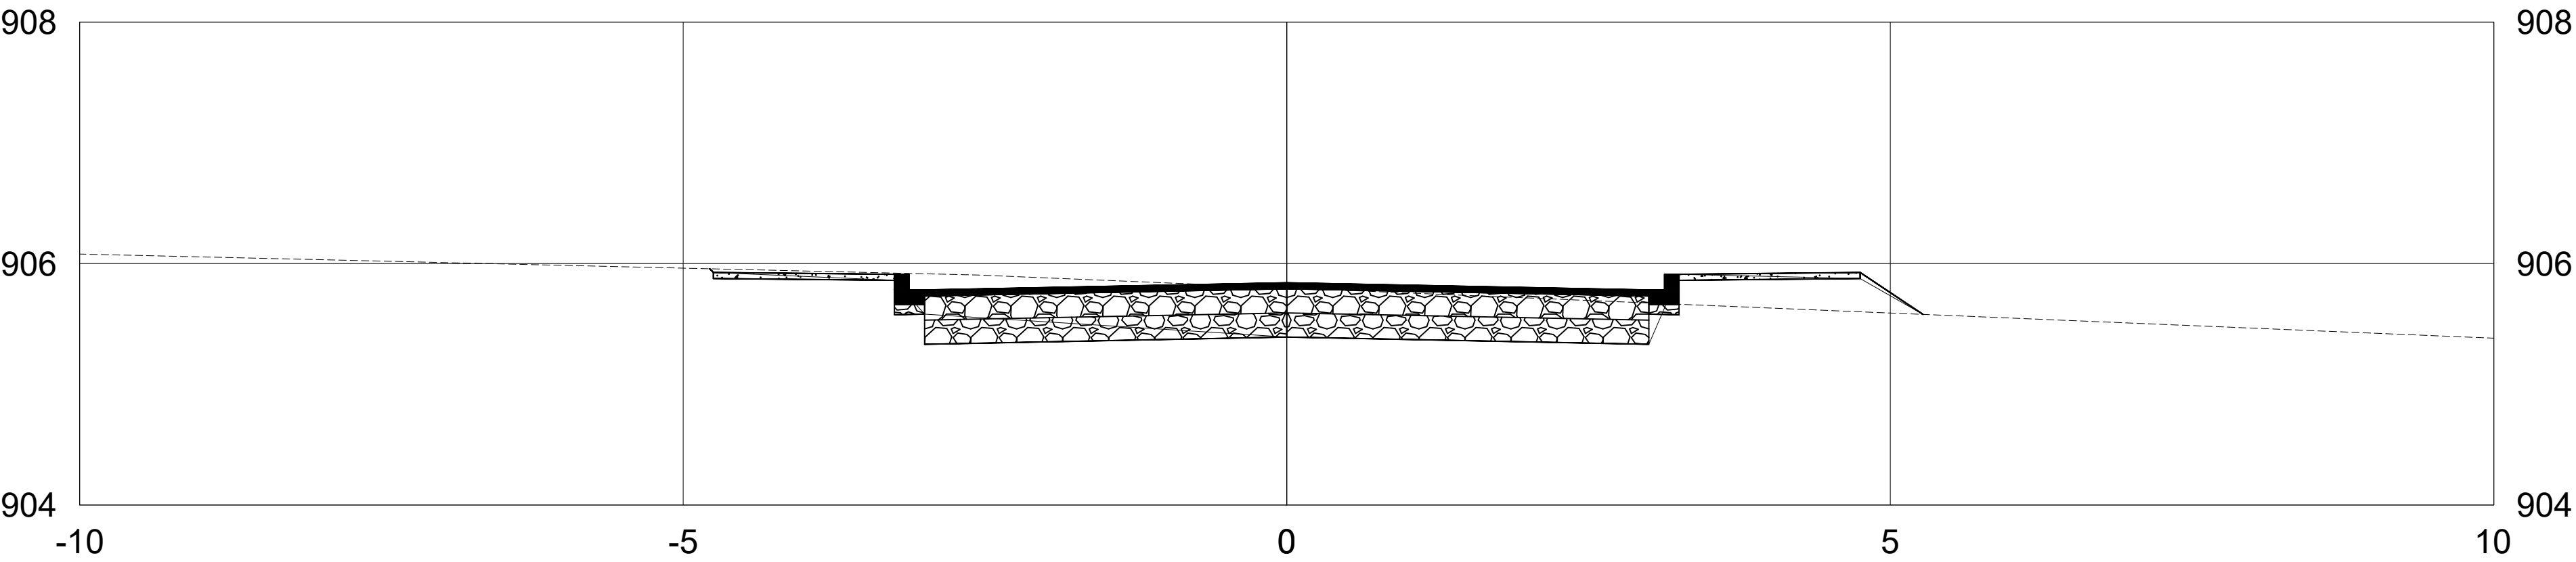

DIST.
COTA
PRIMITIVO

DIST.
COTA
PROJETO

-10.000	906.079	-2.560	905.905	0.000	905.799	10.000	905.382
-4.781	905.957	-4.750	905.927	-3.250	905.862	-3.000	905.582
0.000	905.392	3.000	905.332	3.250	905.912	4.750	905.877
						5.271	905.579

Cota terreno =
Cota projeto = 905.392



SECRETARIA DE OBRAS, VIAÇÃO E
SERVIÇOS URBANOS

OBJETO:
NOTA DE SERVIÇO DE PAVIMENTO ACABADO
LOCAL:
DESCRIÇÃO
ESCALA
1:200
CÓDIGO
FOLHA

ORGÃO DE APROVAÇÃO