



SEÇÕES - ALINHAMENTO - AVENIDA ESTEFANO GRABOSKI
1+0.00

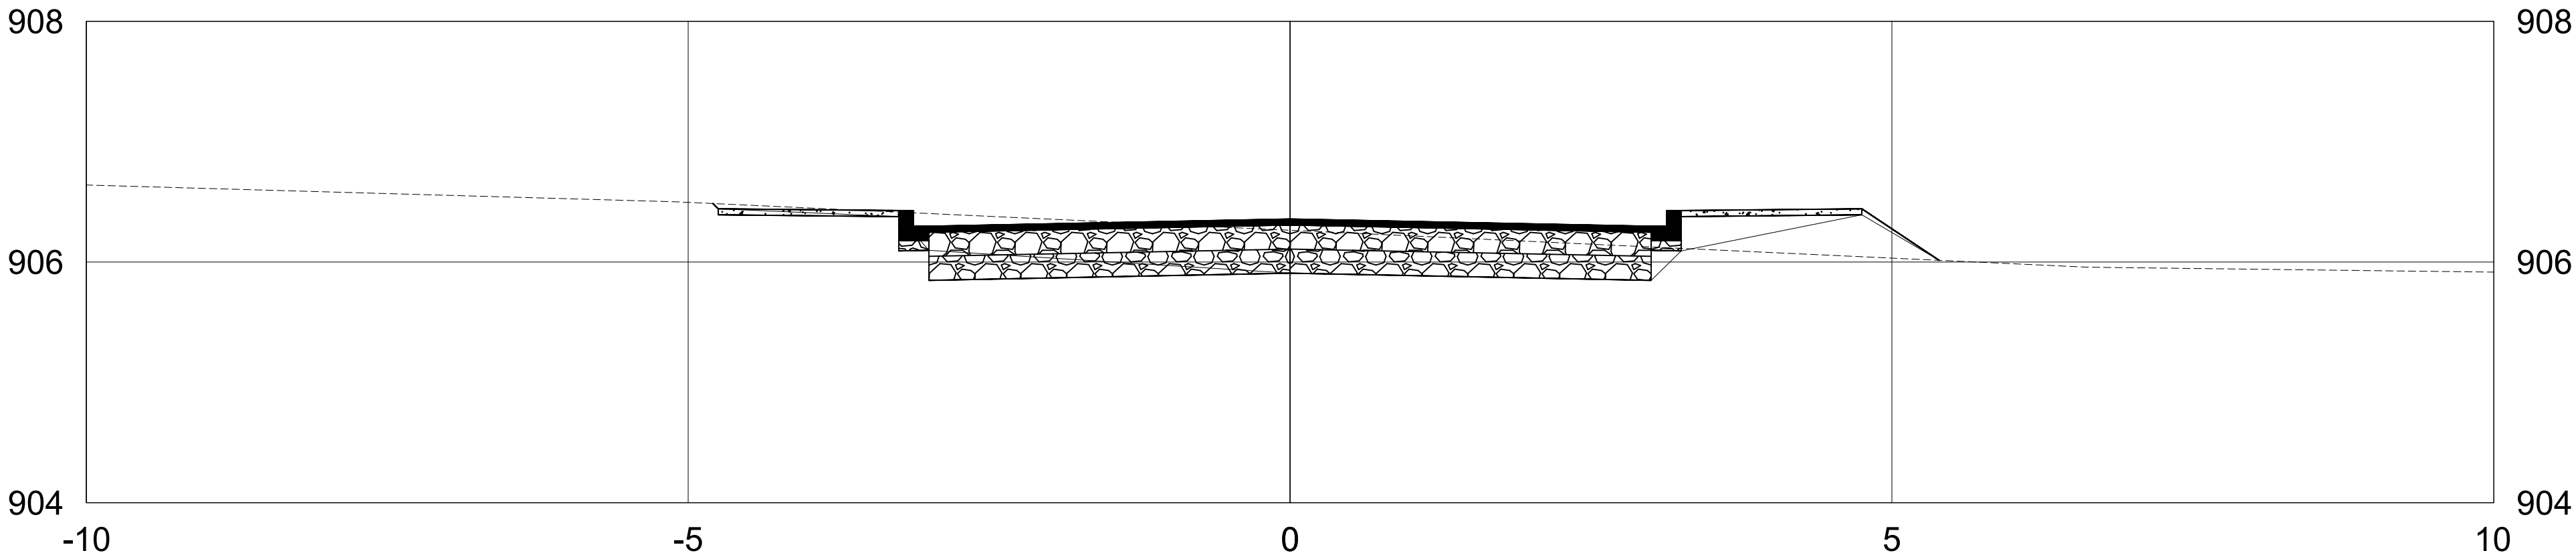

DIST.
COTA
PRIMITIVO

DIST.
COTA
PROJETO

-10.000	906.640	-5.119	906.501	0.000	906.264	6.626	905.957	10.000	905.916
		-4.794	906.486	-4.750	906.442	-3.250	906.377	-3.000	906.097
				0.000	905.907	3.000	905.847	3.250	906.092
						4.750	906.392	5.392	906.014

Cota terreno = Cota projeto = 905.907	EMITENTE		SECRETARIA DE OBRAS, VIAÇÃO E SERVIÇOS URBANOS	OBJETO: NOTA DE SERVIÇO DE PAVIMENTO ACABADO			ORGÃO DE APROVAÇÃO
				LOCAL:			
				DESCRIÇÃO			
				ESCALA 1:200	CÓDIGO	FOLHA	