


SEÇÕES - ALINHAMENTO - AVENIDA ESTEFANO GRABOSKI  
2+0.00

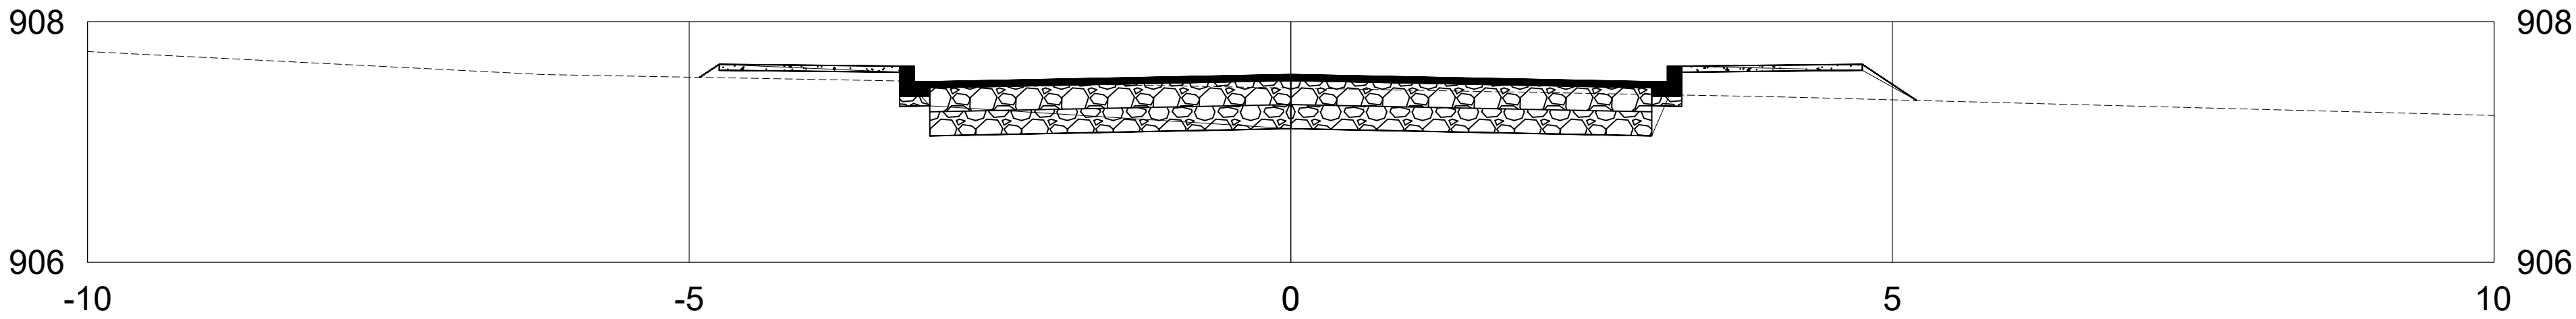

DIST.  
COTA  
PRIMITIVO

DIST.  
COTA  
PROJETO

-10.000 907.753	-6.212 907.561	0.000 907.449	3.983 907.378	10.000				
-4.912 907.538	-4.750 907.646	-3.250 907.581	-3.000 907.301	0.000 907.111	3.000 907.051	3.250 907.631	4.750 907.596	5.200 907.346

Cota terreno =  
Cota projeto = 907.111

EMITENTE

MUNICÍPIO DE

Contenda

GESTÃO 2021-2024

SECRETARIA DE OBRAS, VIAÇÃO E  
SERVIÇOS URBANOS

OBJETO:  
NOTA DE SERVIÇO DE PAVIMENTO ACABADO

LOCAL:

DESCRIÇÃO

ESCALA  
1:200

CÓDIGO

FOLHA

ORGÃO DE APROVAÇÃO