


SEÇÕES - ALINHAMENTO - AVENIDA ESTEFANO GRABOSKI
3+0.00

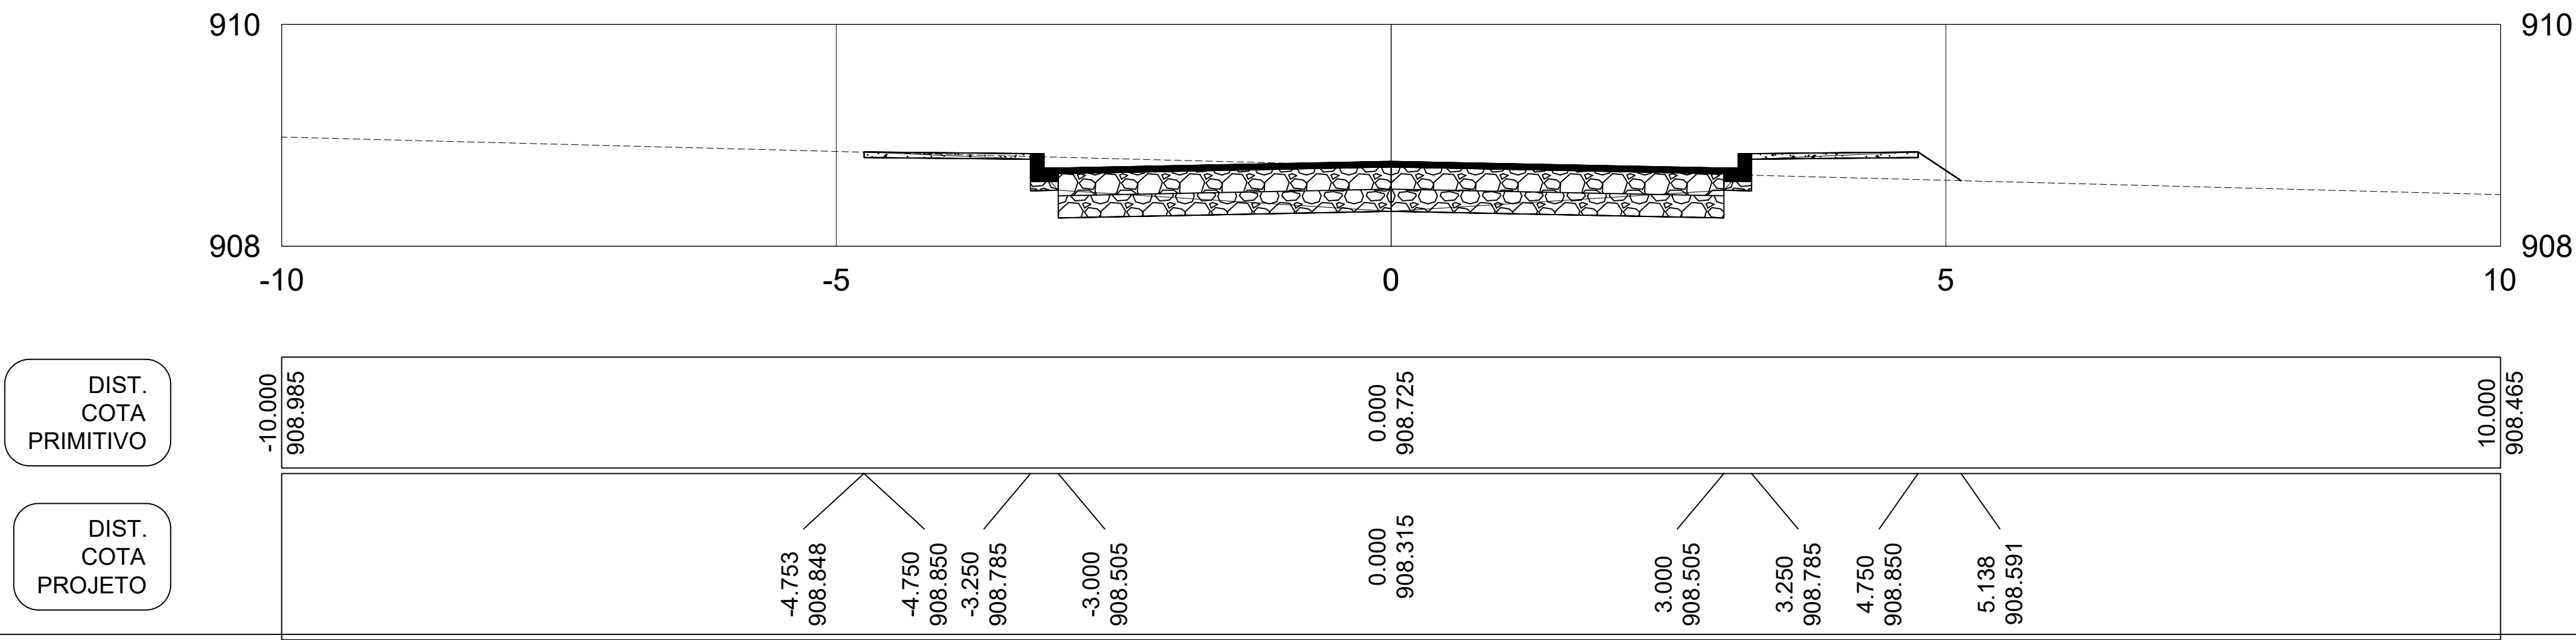

Cota terreno =
Cota projeto = 908.315



SECRETARIA DE OBRAS, VIAÇÃO E
SERVIÇOS URBANOS

OBJETO:
NOTA DE SERVIÇO DE PAVIMENTO ACABADO
LOCAL:
DESCRIÇÃO
ESCALA
1:200
CÓDIGO
FOLHA

ORGÃO DE APROVAÇÃO