


SEÇÕES - ALINHAMENTO - AVENIDA ESTEFANO GRABOSKI  
4+0.08

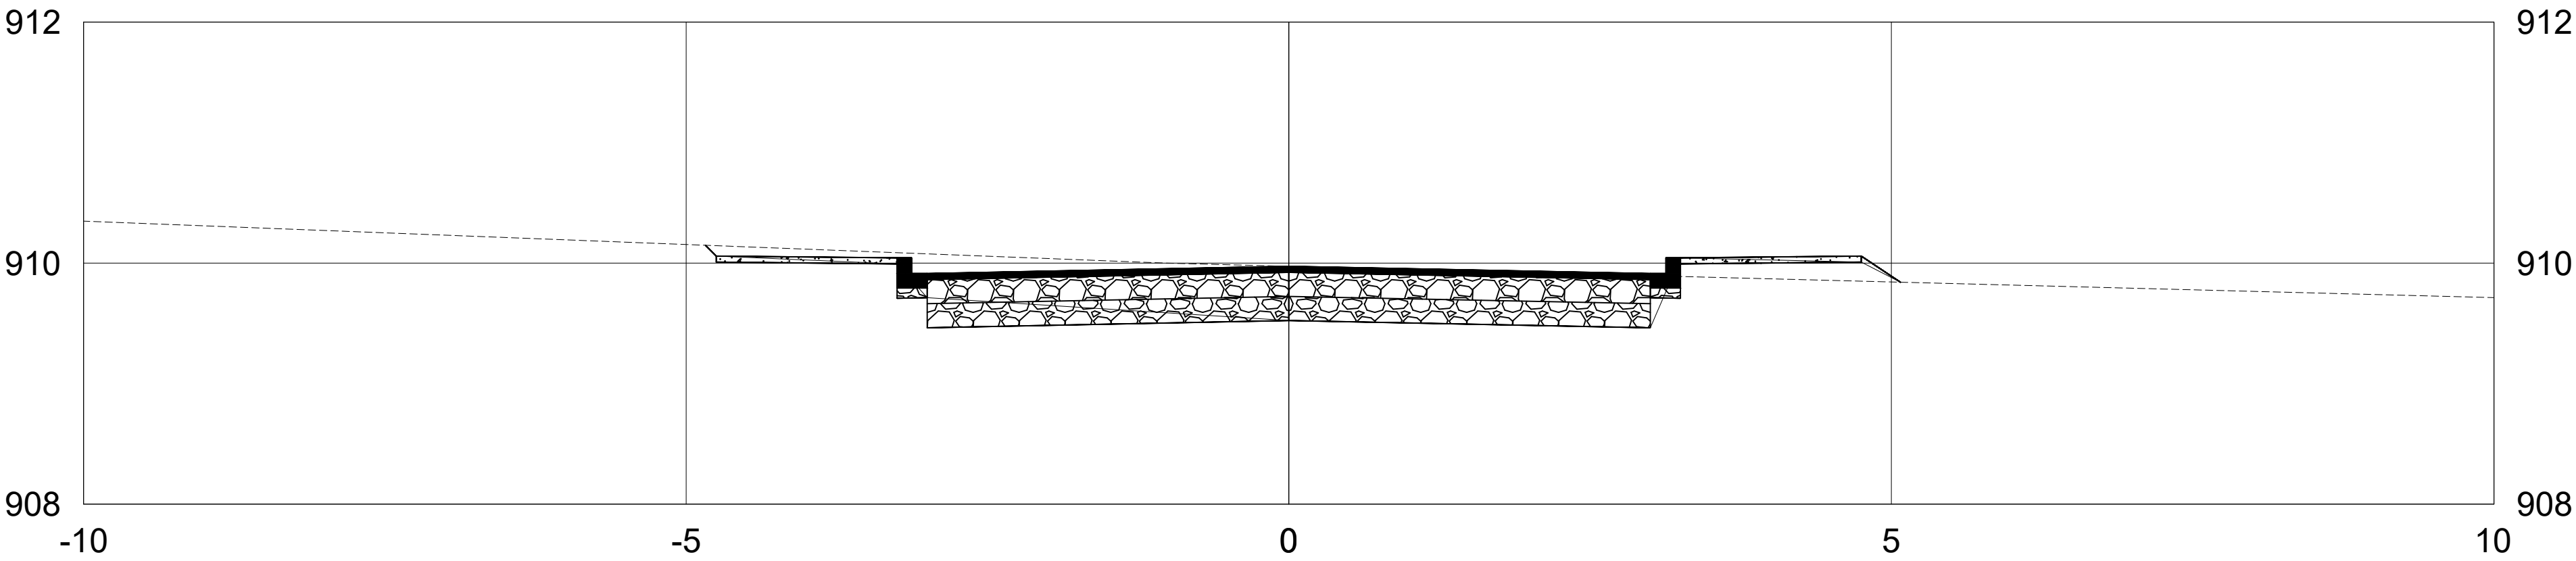

DIST.  
COTA  
PRIMITIVO

DIST.  
COTA  
PROJETO

-10.000	910.348	-1.014	910.000	0.000	909.974	10.000	909.714
-4.840	910.148	-4.750	910.059	-3.250	909.994	-3.000	909.714
3.000	909.464	3.250	910.044	4.750	910.009	5.075	909.842

Cota terreno =  
Cota projeto = 909.524



SECRETARIA DE OBRAS, VIAÇÃO E  
SERVIÇOS URBANOS

OBJETO: NOTA DE SERVIÇO DE PAVIMENTO ACABADO		
LOCAL:		
DESCRÇÃO		
ESCALA 1:200	CÓDIGO	FOLHA

ORGÃO DE APROVAÇÃO