


DIST.  
COTA  
PRIMITIVO

DIST.  
COTA  
PROJETO

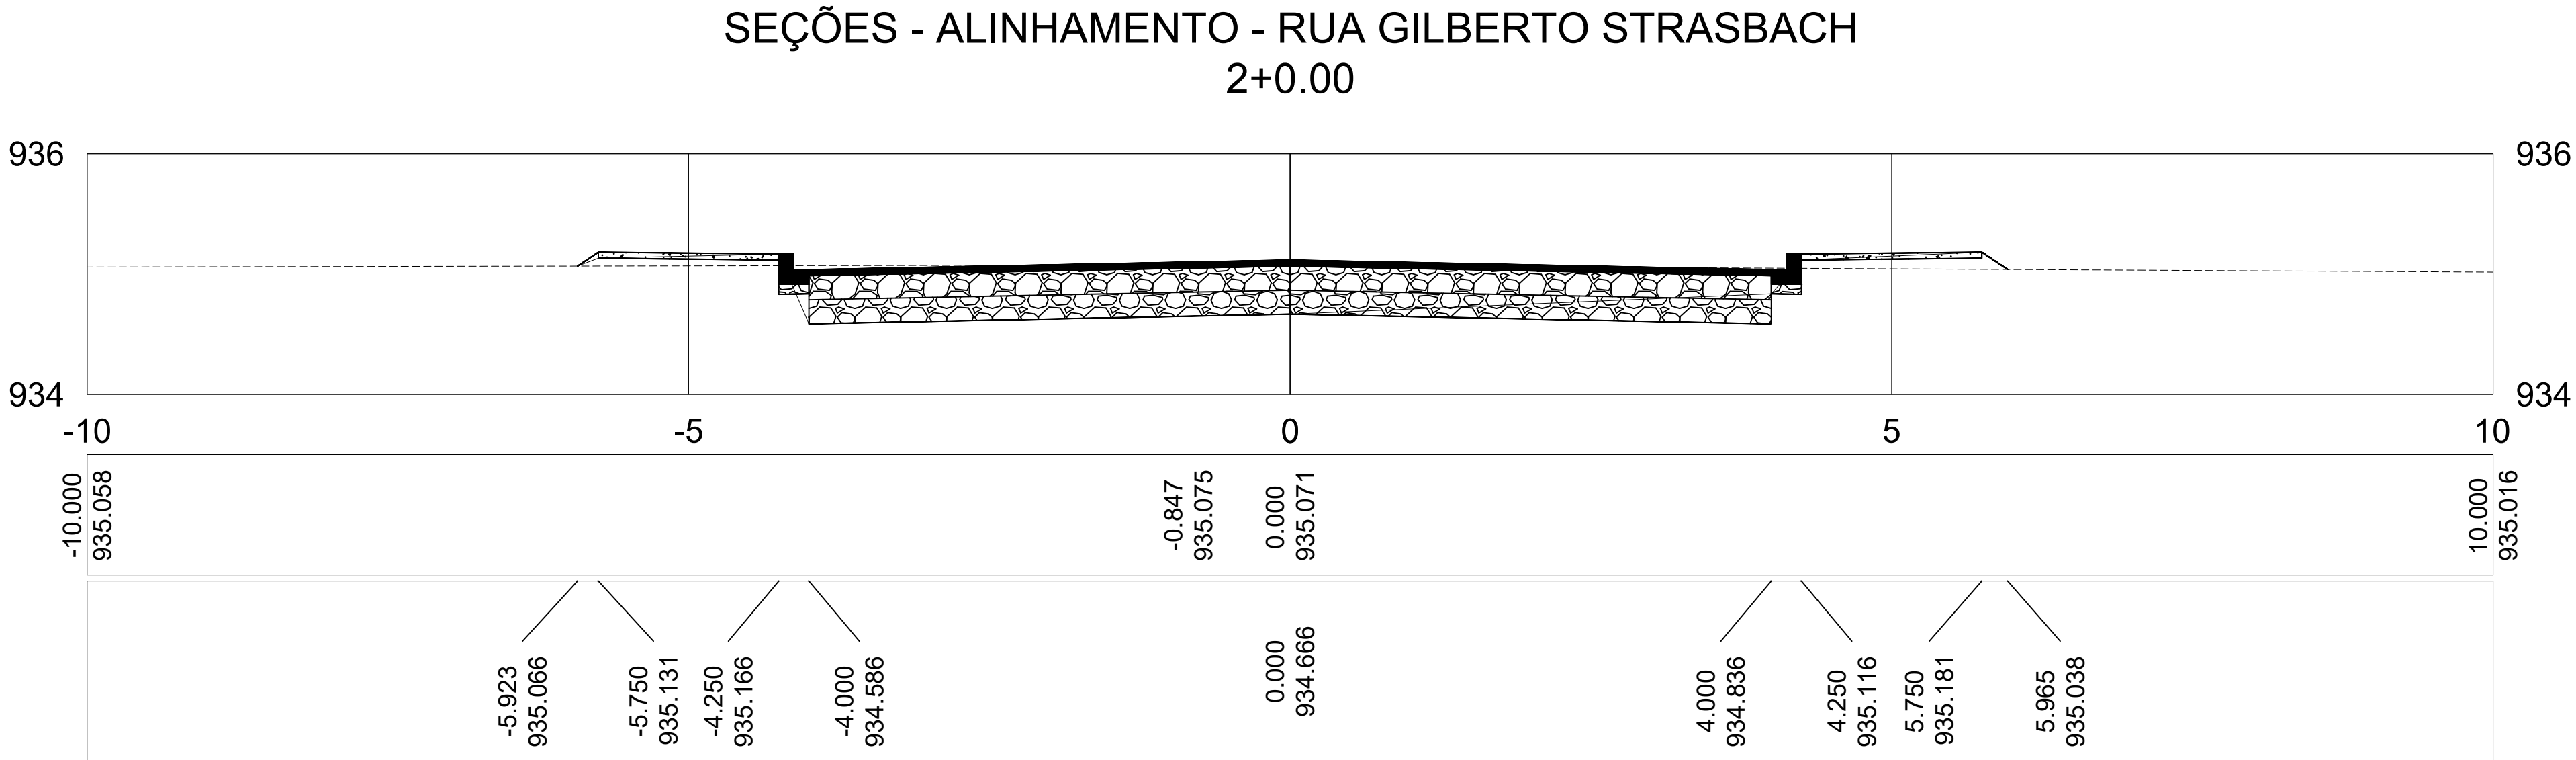

Cota terreno =  
Cota projeto = 934.666



SECRETARIA DE OBRAS, VIAÇÃO E  
SERVIÇOS URBANOS

OBJETO: NOTA DE SERVIÇO DE PAVIMENTO ACABADO		
LOCAL: DESCRIÇÃO		
ESCALA 1:200	CÓDIGO	FOLHA

ORGÃO DE APROVAÇÃO