


SEÇÕES - ALINHAMENTO - RUA MATIAS CORDEIRO SOUZA  
8+10.20

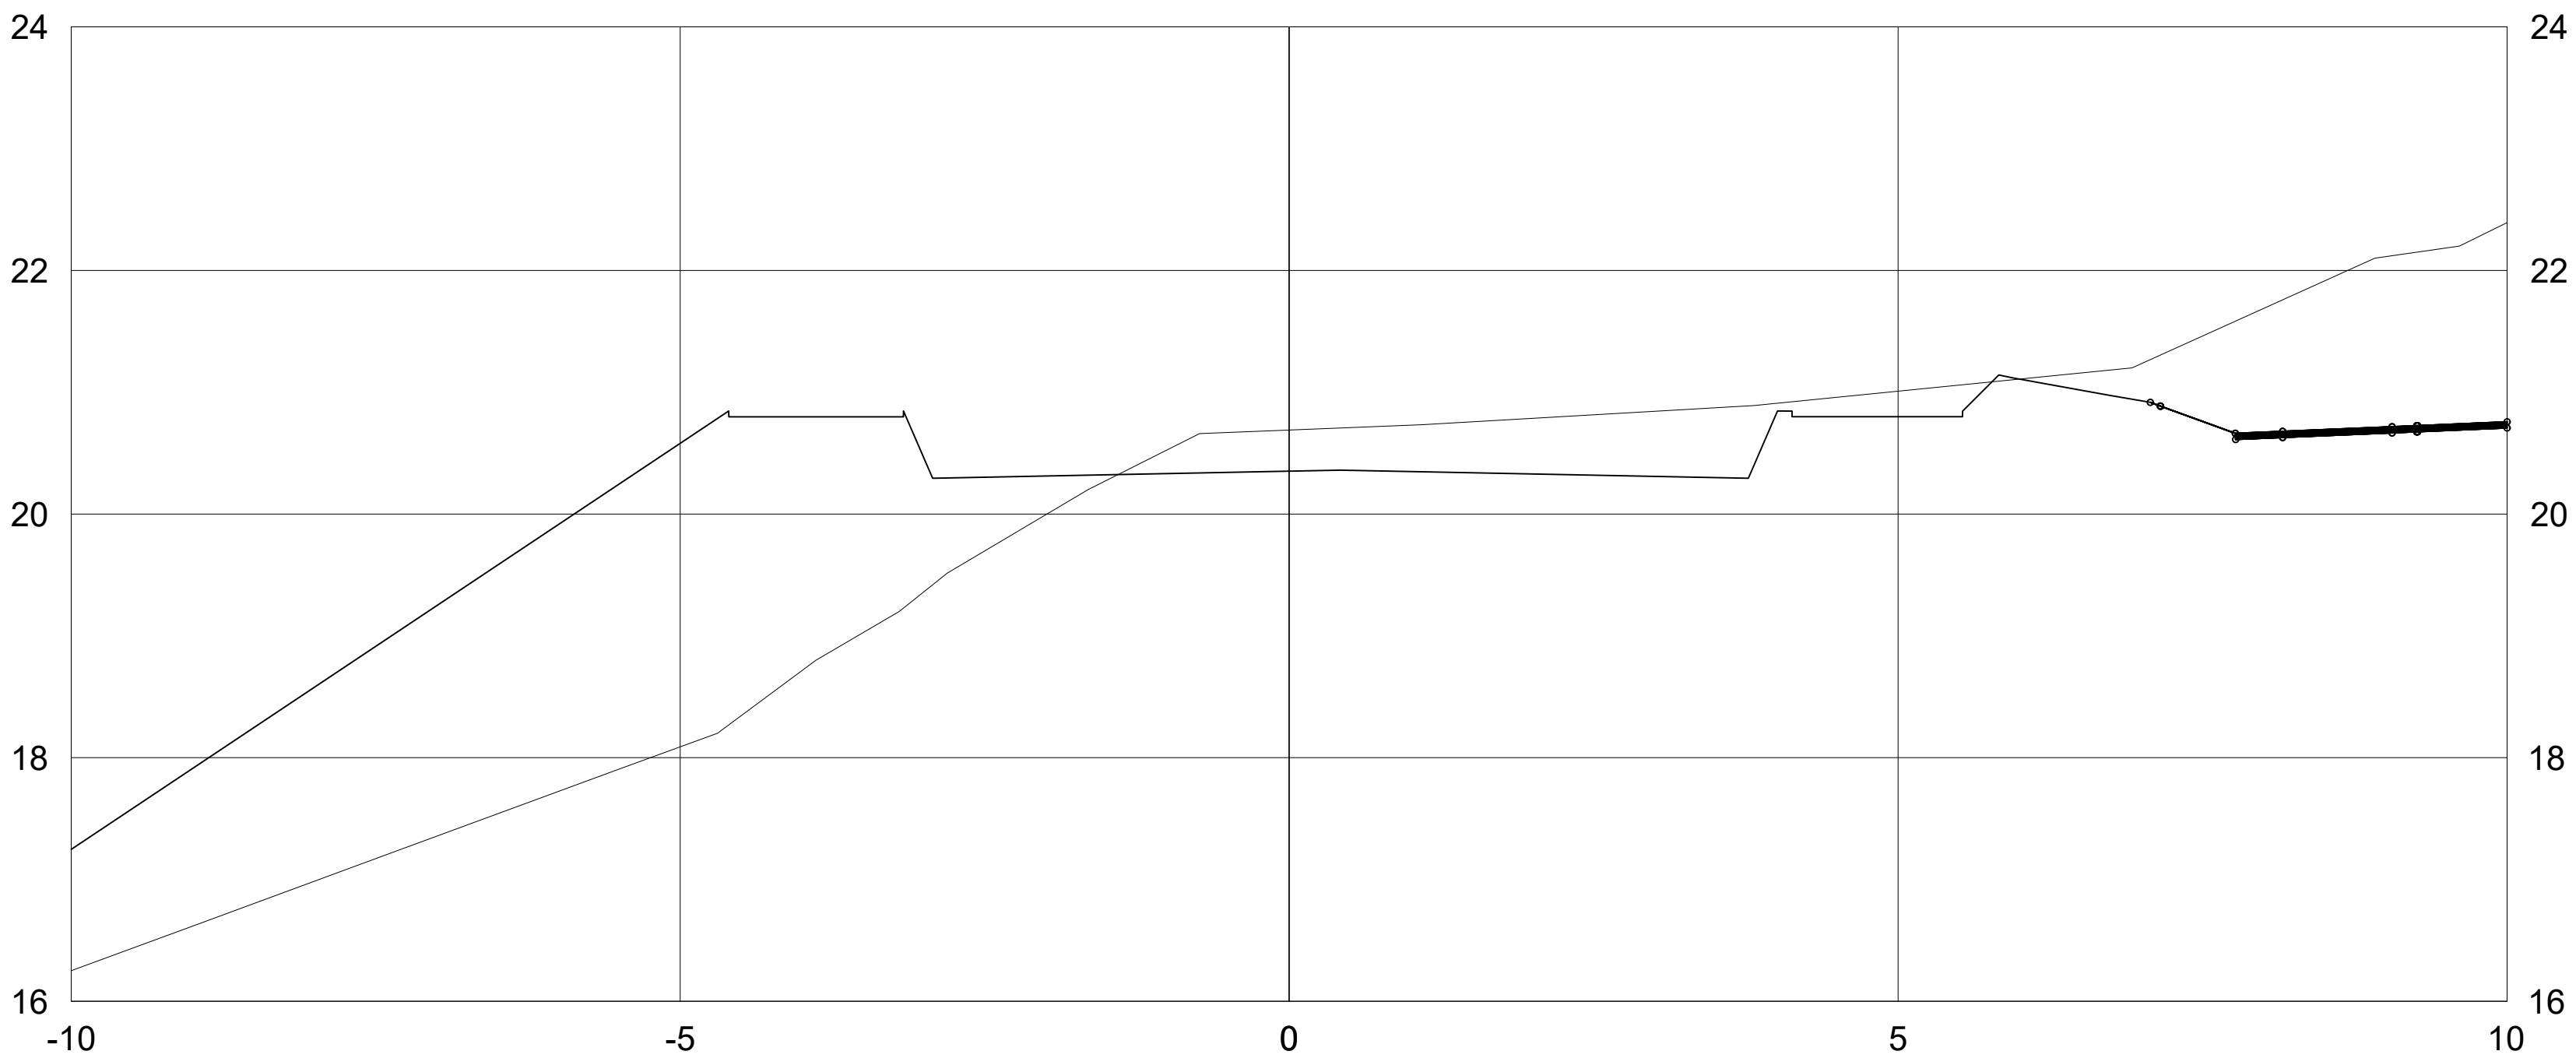

DIST.  
COTA  
PRIMITIVO

DIST.  
COTA  
PROJETO
