


SEÇÕES - ALINHAMENTO - RUA MATIAS CORDEIRO SOUZA
5+0.00

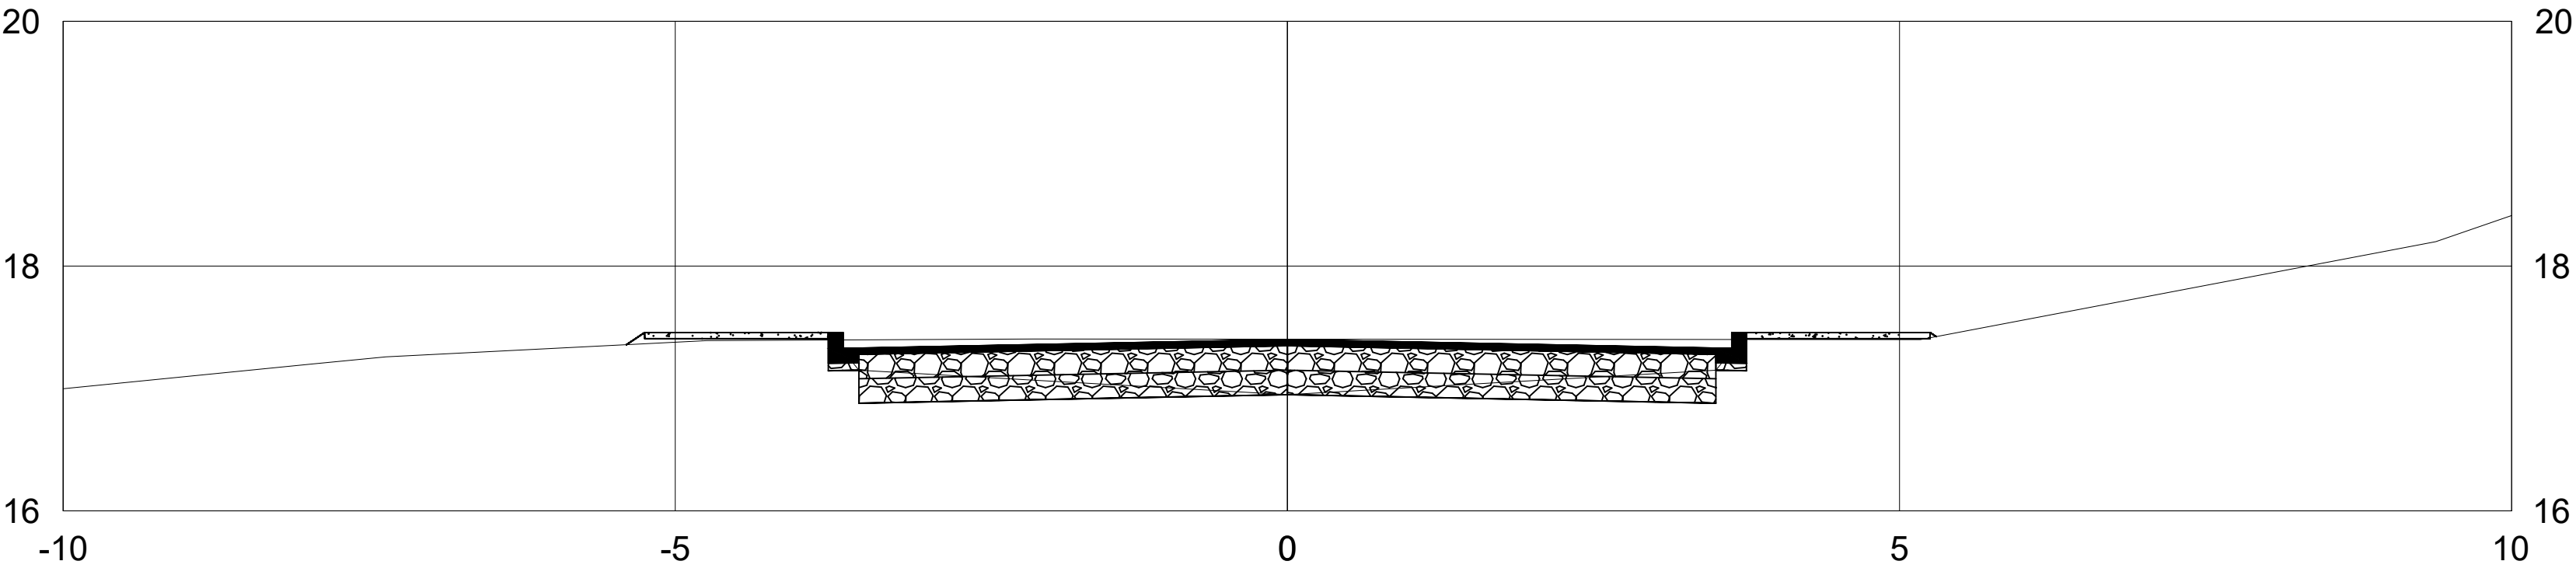

DIST.
COTA
PRIMITIVO

DIST.
COTA
PROJETO

	</
--	--	----