


SEÇÕES - ALINHAMENTO - RUA MATIAS CORDEIRO SOUZA  
8+0.00

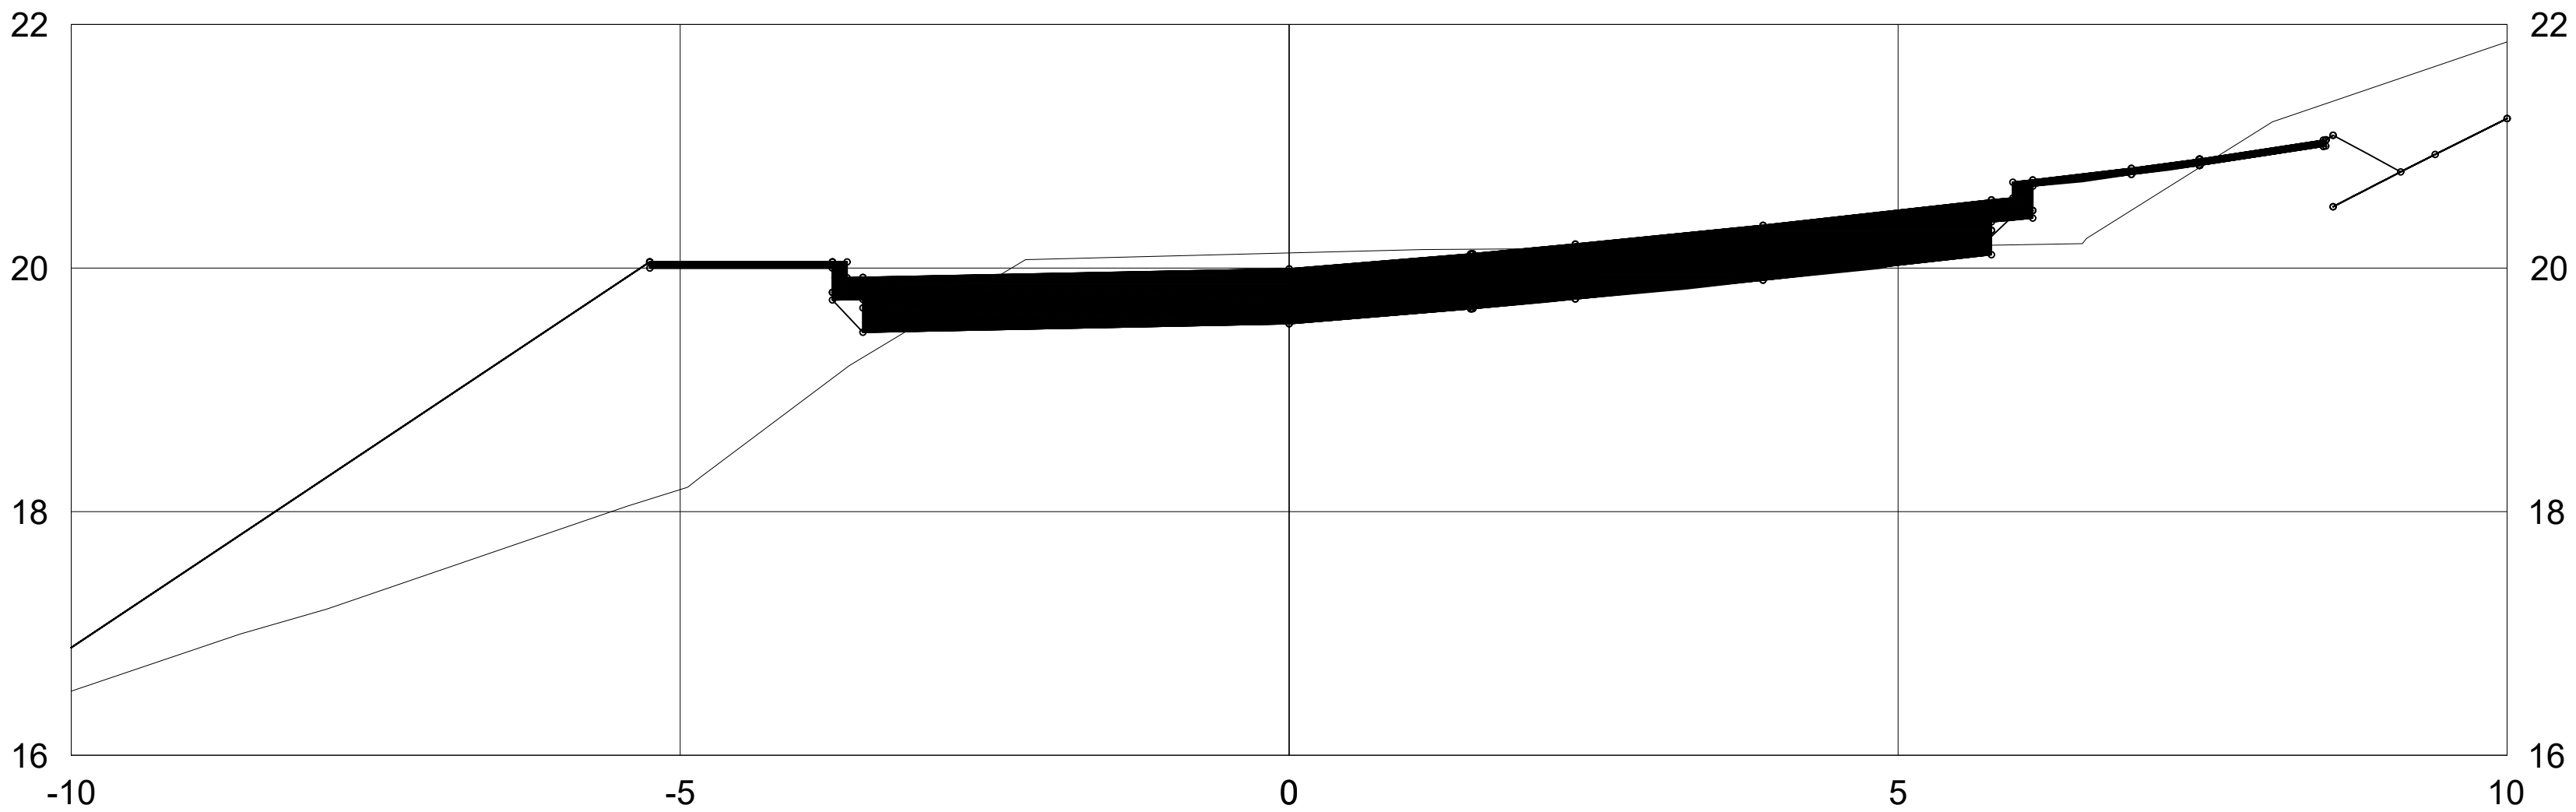

DIST.  
COTA  
PRIMITIVO

DIST.  
COTA  
PROJETO

|  |
|--|
|  |
|  |