



SEÇÕES - ALINHAMENTO - ORLANDO FURISCHI
0+19.44

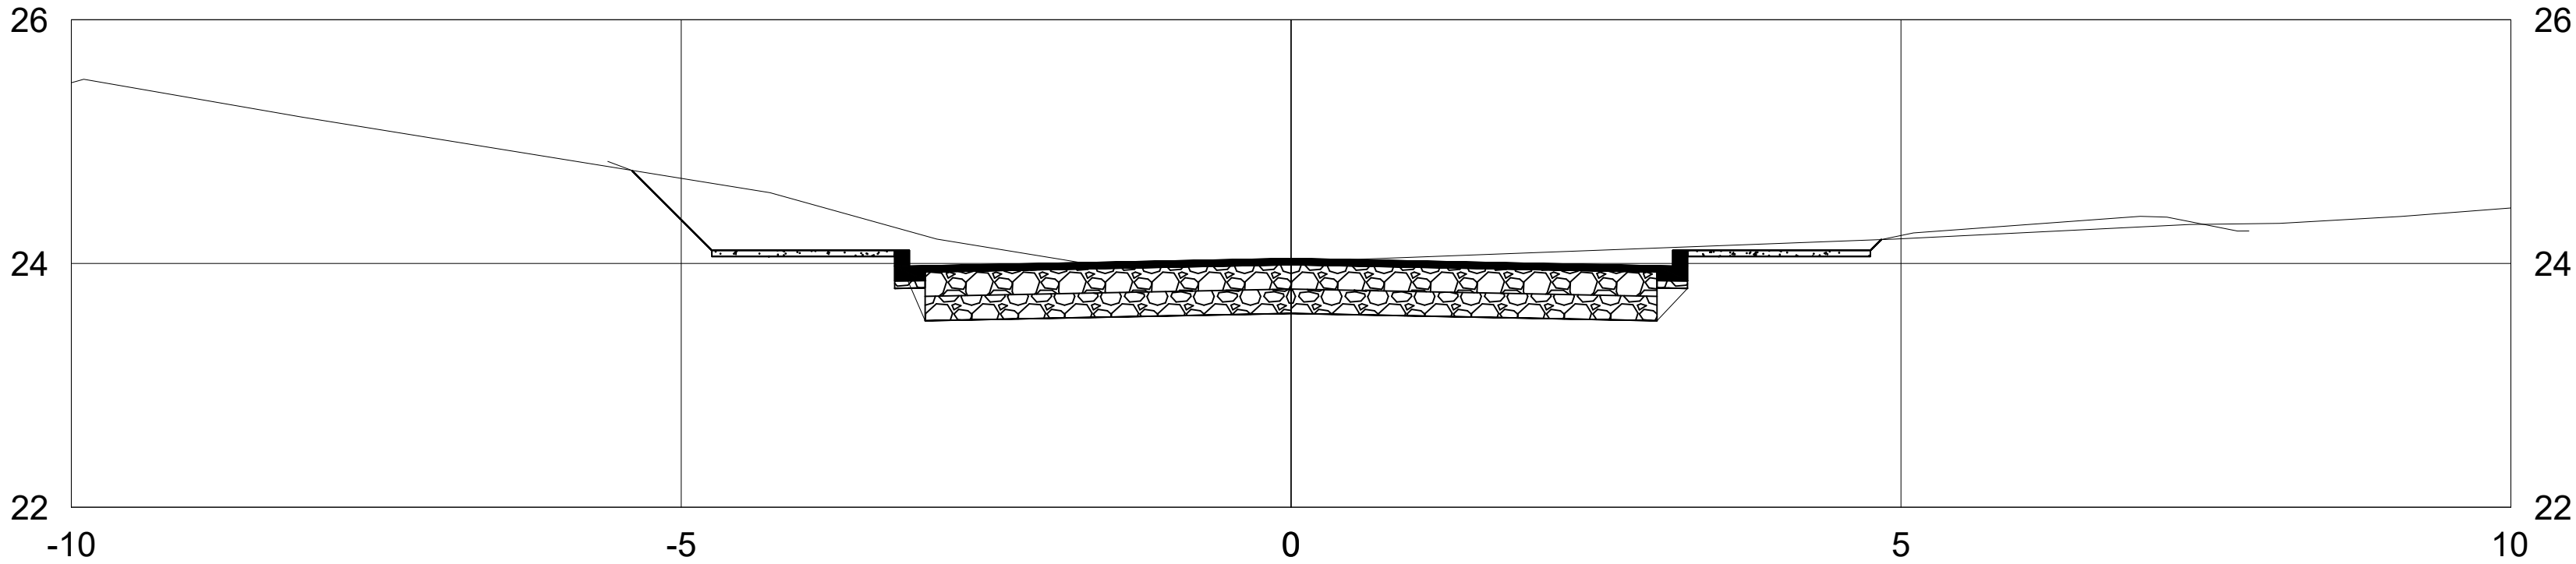

DIST.
COTA
PRIMITIVO

DIST.
COTA
PROJETO

	-5.602 24.837	-5.407 24.764	0.000 23.590	5.103 24.250	7.853 24.267			
	-5.602 24.837	-4.749 24.057	-3.000 23.530	0.000 23.590	3.000 23.530	4.749 24.057	6.963 24.387	7.853 24.267

	EMITENTE	SECRETARIA DE OBRAS, VIAÇÃO E SERVIÇOS URBANOS	OBJETO: NOTA DE SERVIÇO DE PAVIMENTO ACABADO			ORGÃO DE APROVAÇÃO
Cota terreno = Cota projeto = 23.590			LOCAL: DESCRIÇÃO			
			ESCALA 1:200	CÓDIGO	FOLHA	