


SEÇÕES - ALINHAMENTO - ORLANDO FURISCHI
2+0.00

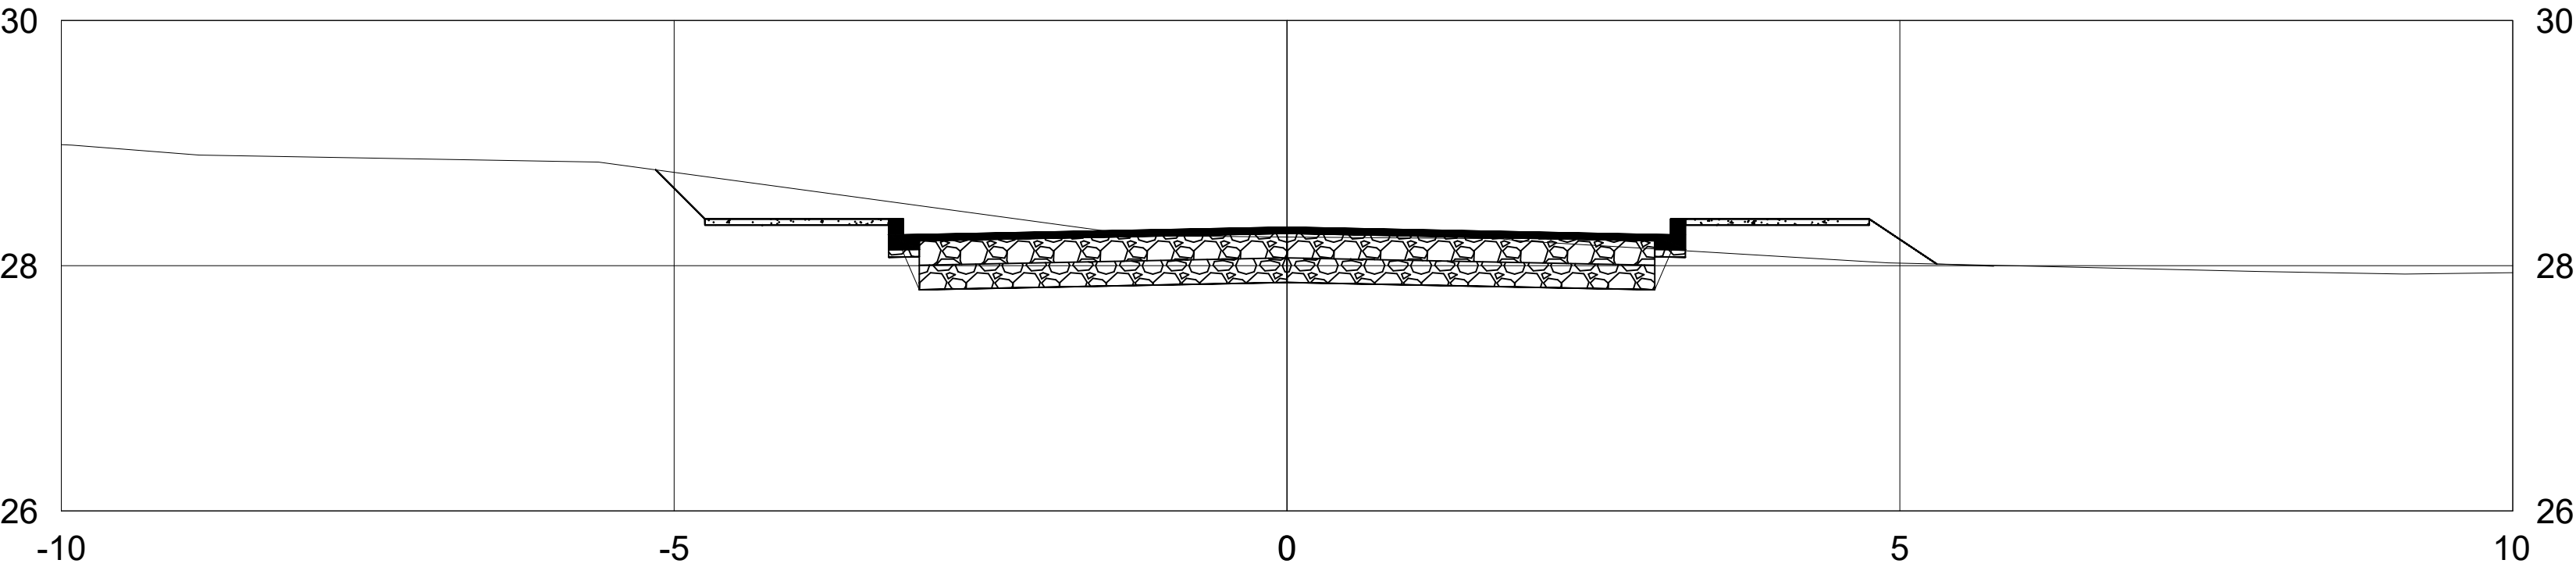

DIST.
COTA
PRIMITIVO

DIST.
COTA
PROJETO

--	--	

Cota terreno =
Cota projeto = 27.864

EMITENTE



SECRETARIA DE OBRAS, VIAÇÃO E
SERVIÇOS URBANOS

OBJETO: NOTA DE SERVIÇO DE PAVIMENTO ACABADO		
LOCAL: DESCRIÇÃO		
ESCALA 1:200	CÓDIGO	FOLHA

ORGÃO DE APROVAÇÃO