



SEÇÕES - ALINHAMENTO - ORLANDO FURISCHI
3+0.00

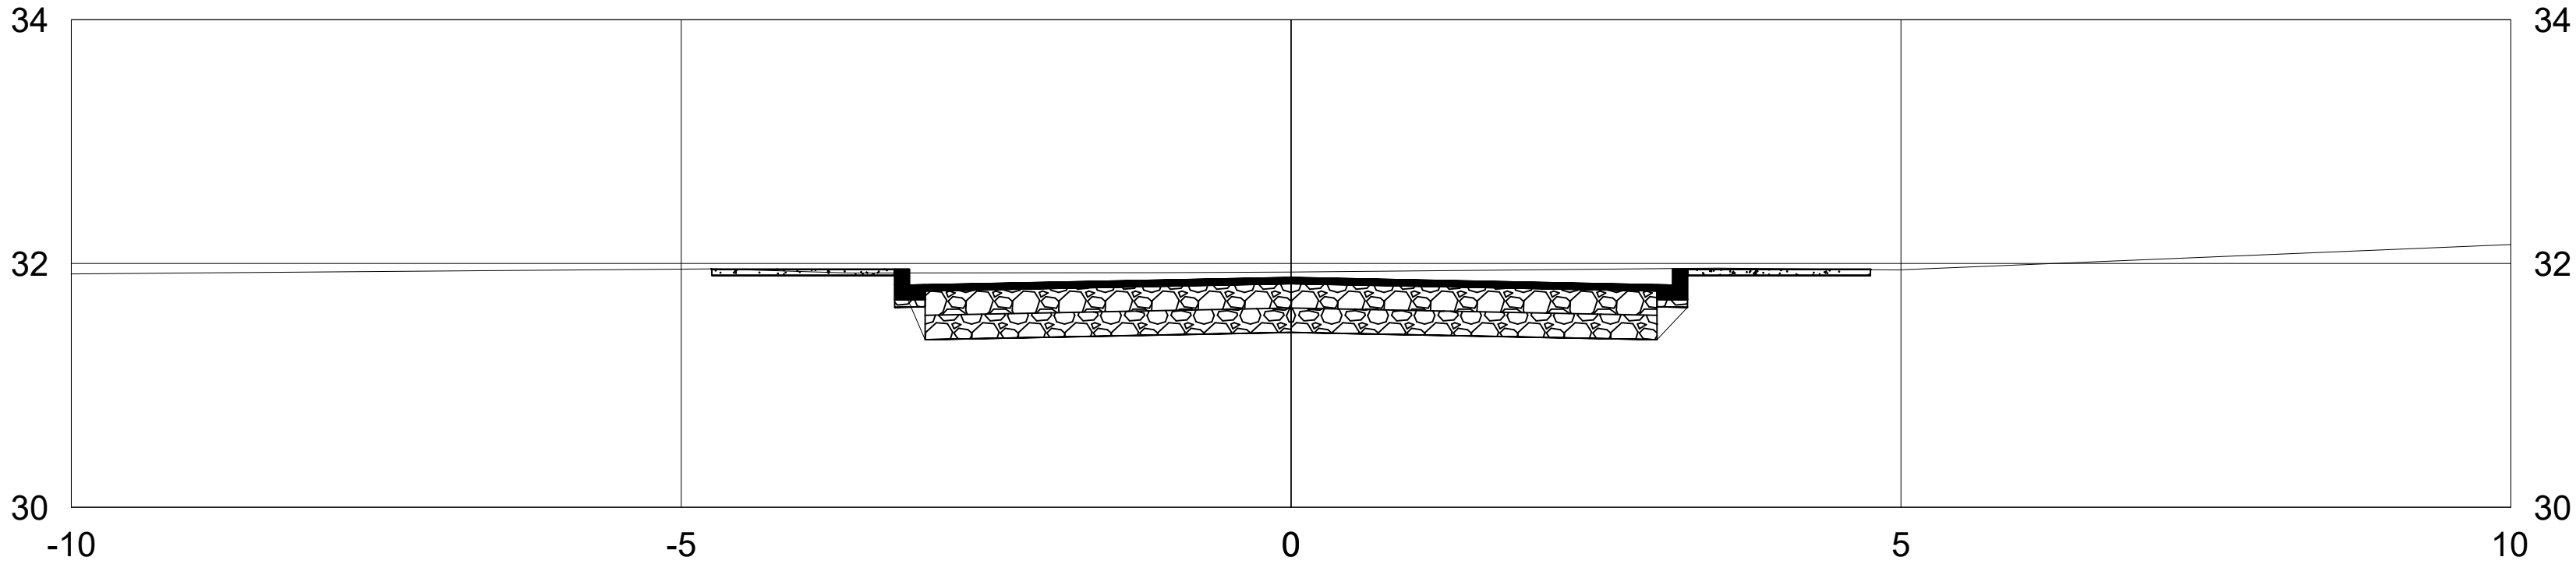

DIST.
COTA
PRIMITIVO

DIST.
COTA
PROJETO

		-4.753 31.955				0.000 31.435				4.755 31.949	
-4.753 31.955	-4.749 31.902			-3.000 31.375				0.000 31.435	3.000 31.375	4.749 31.902	4.755 31.949

	EMITENTE	SECRETARIA DE OBRAS, VIAÇÃO E SERVIÇOS URBANOS	OBJETO: NOTA DE SERVIÇO DE PAVIMENTO ACABADO			ORGÃO DE APROVAÇÃO
	<div></div> <div>MUNICÍPIO DE Contenda ESTADO 9901-9000</div>		LOCAL: DESCRIÇÃO			
Cota terreno = Cota projeto = 31.435			ESCALA 1:200	CÓDIGO	FOLHA	