


SEÇÕES - ALINHAMENTO - ORLANDO FURISCHI
4+0.00

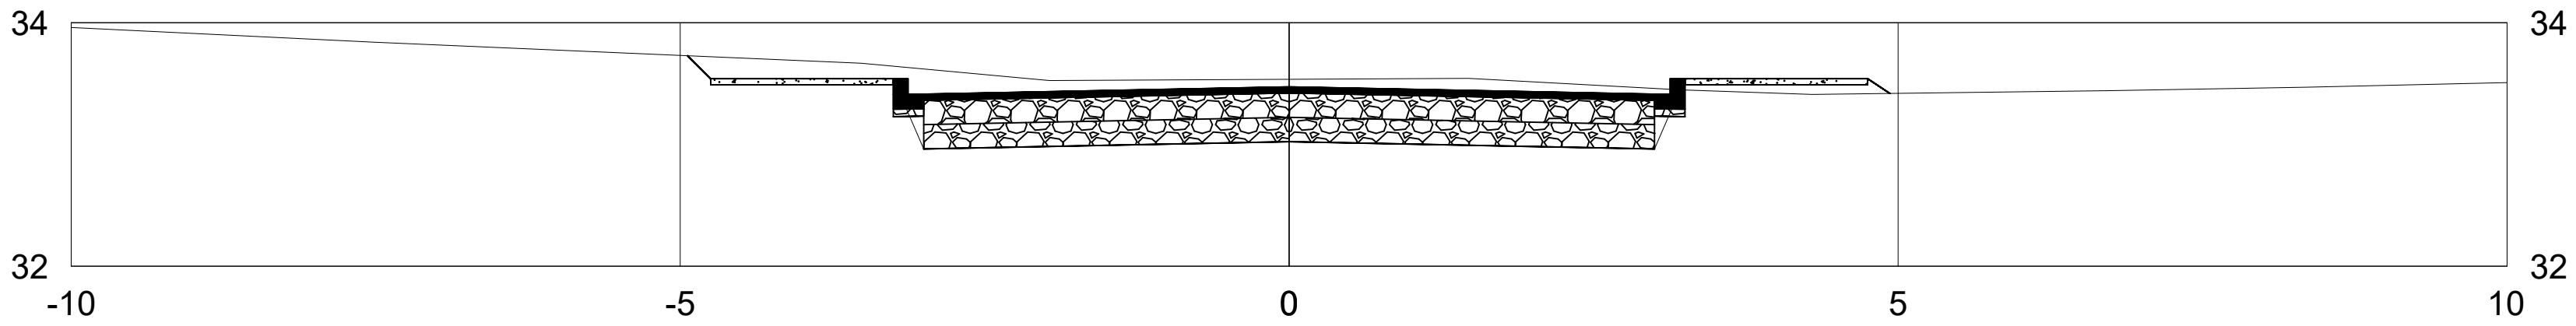

DIST.
COTA
PRIMITIVO

DIST.
COTA
PROJETO

-4.938 33.729		0.000 33.023		4.932 33.419	
-4.938 33.729	-4.749 33.490	-3.000 32.963	0.000 33.023	3.000 32.963	4.749 33.490

	EMITENTE	SECRETARIA DE OBRAS, VIAÇÃO E SERVIÇOS URBANOS	OBJETO: NOTA DE SERVIÇO DE PAVIMENTO ACABADO			ORGÃO DE APROVAÇÃO
	<div><div><div></div><div>GOVERNO DO</div><div>Contenda</div><div>ESTADO 1911-2011</div></div></div>		LOCAL: DESCRIÇÃO			
Cota terreno = Cota projeto = 33.023			ESCALA 1:200	CÓDIGO	FOLHA	