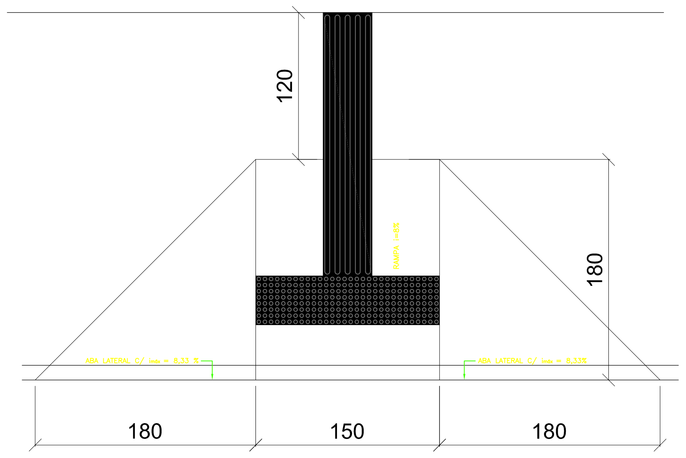

DETALHE DA RAMPA
Escala: 1/10

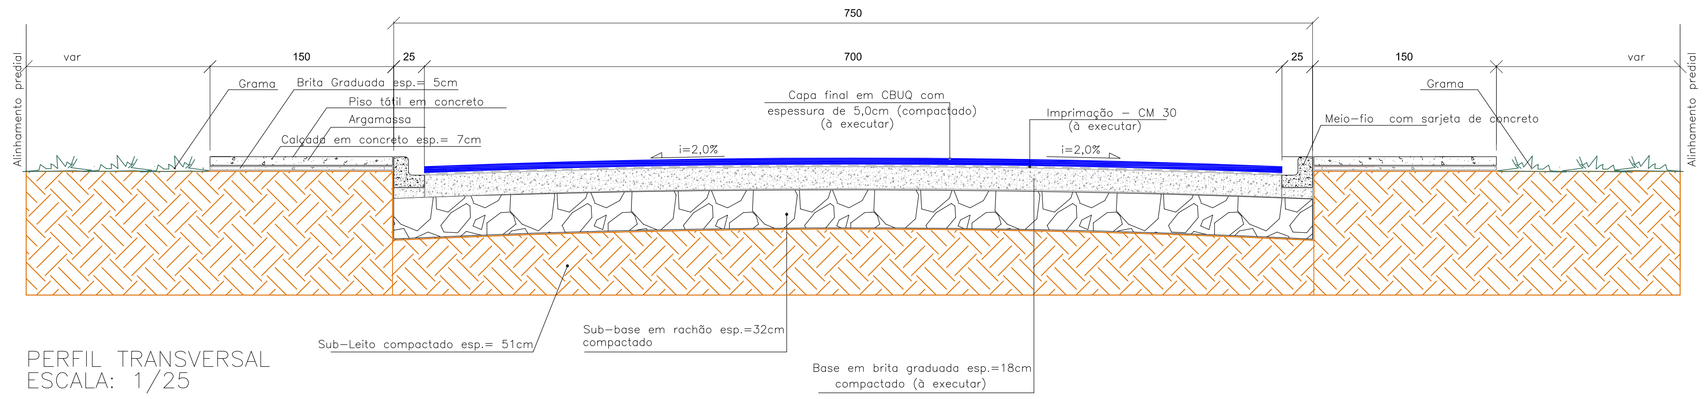

PERFIL TRANSVERSAL
ESCALA: 1/25

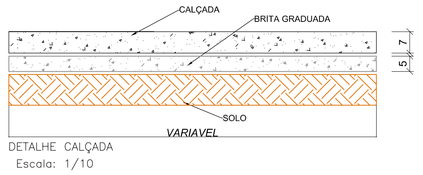

DETALHE CALÇADA
Escala: 1/10

DETALHE DO MEIO-FIO
Escala: 1/10

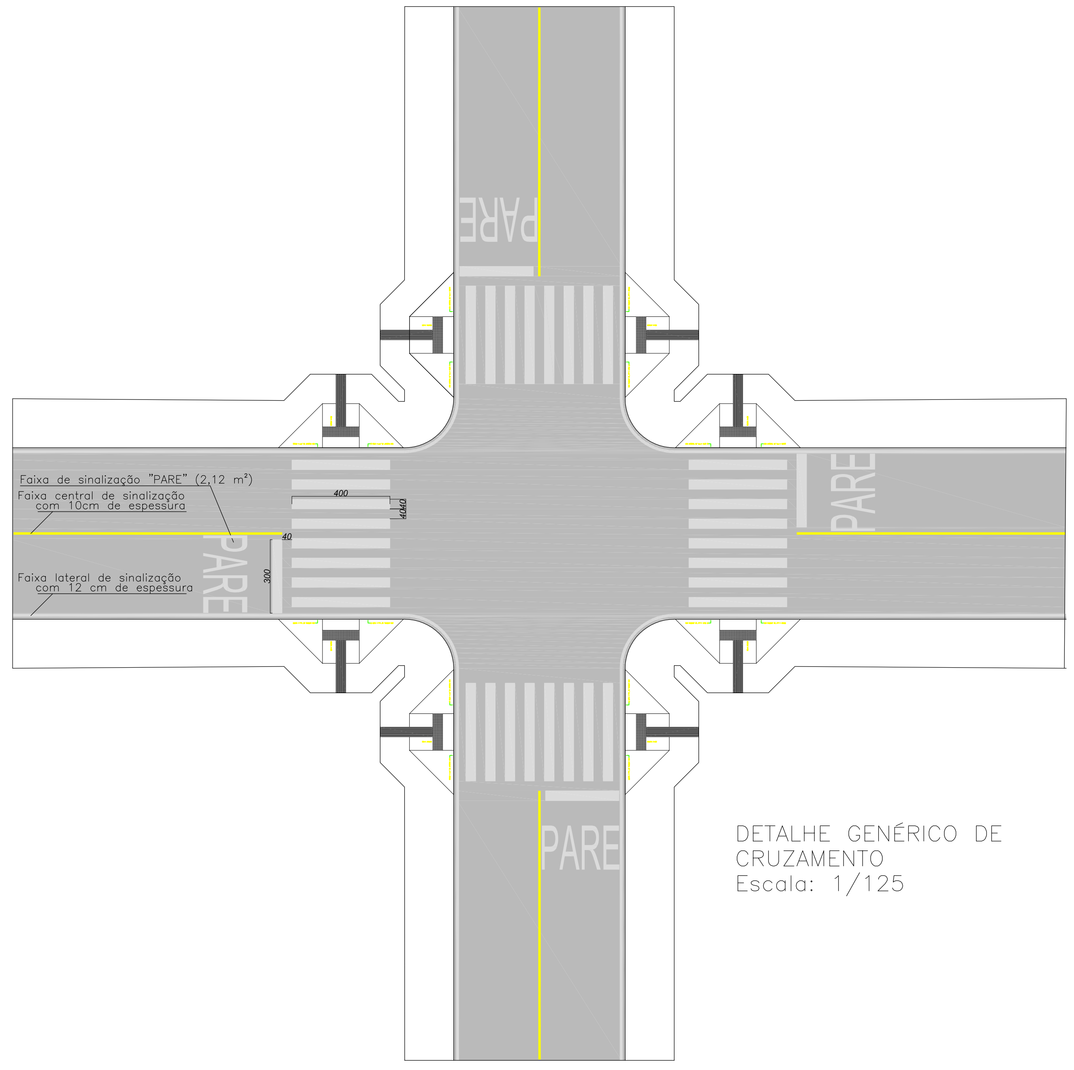

DETALHE GENÉRICO DE CRUZAMENTO
Escala: 1/125

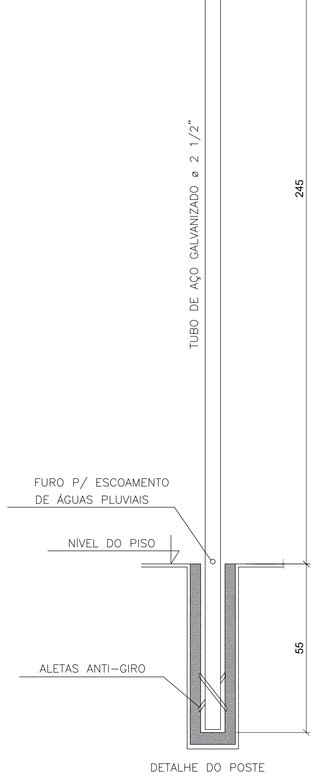

DETALHE DO POSTE

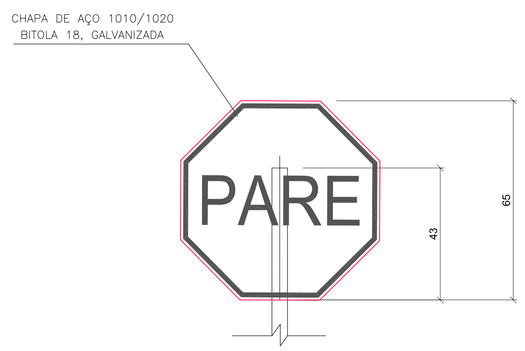

DETALHES DAS PLACAS

SINALIZAÇÃO VERTICAL

PARE

DETALHE DE PLACA DE SINALIZAÇÃO
Escala: 1/10

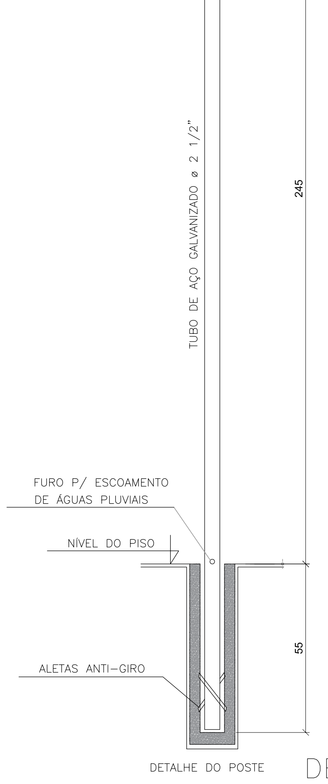

DETALHE DO POSTE

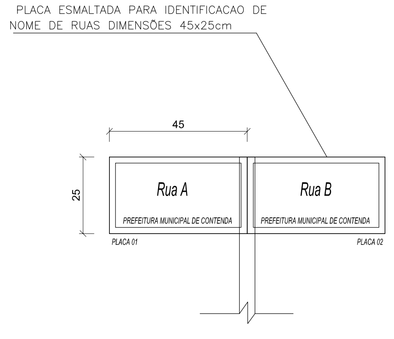

DETALHES DAS PLACAS

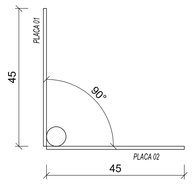

VISTA SUPERIOR

DETALHE DE PLACA DE IDENTIFICAÇÃO DE RUAS
Escala: 1/10

PREFEITURA MUNICIPAL DE CONTENDA - PR.

OBRA
PAVIMENTAÇÃO EM C.B.U.Q. DA RUA ISIDIO SICURO

RESP.TÉCNICO PROJETO — ASSINATURA
OVIDIO LUIZ DRUSZCZ
ENGº CIVIL CREA PR - 152363/D

RESP.TÉCNICO EXECUÇÃO — ASSINATURA

ESCALA	CONTEUDO	FOLHA
INDICADA	*-DETALHES*	*04/05*
DATA: *JULHO/2017*		
PROJETISTA: *ENGº OVÍDIO*		
DESENHO: *RAFAEL WILLIAN PRADO*		

CARLOS EUGÊNIO STABACH
PREFEITO MUNICIPAL — ASSINATURA