
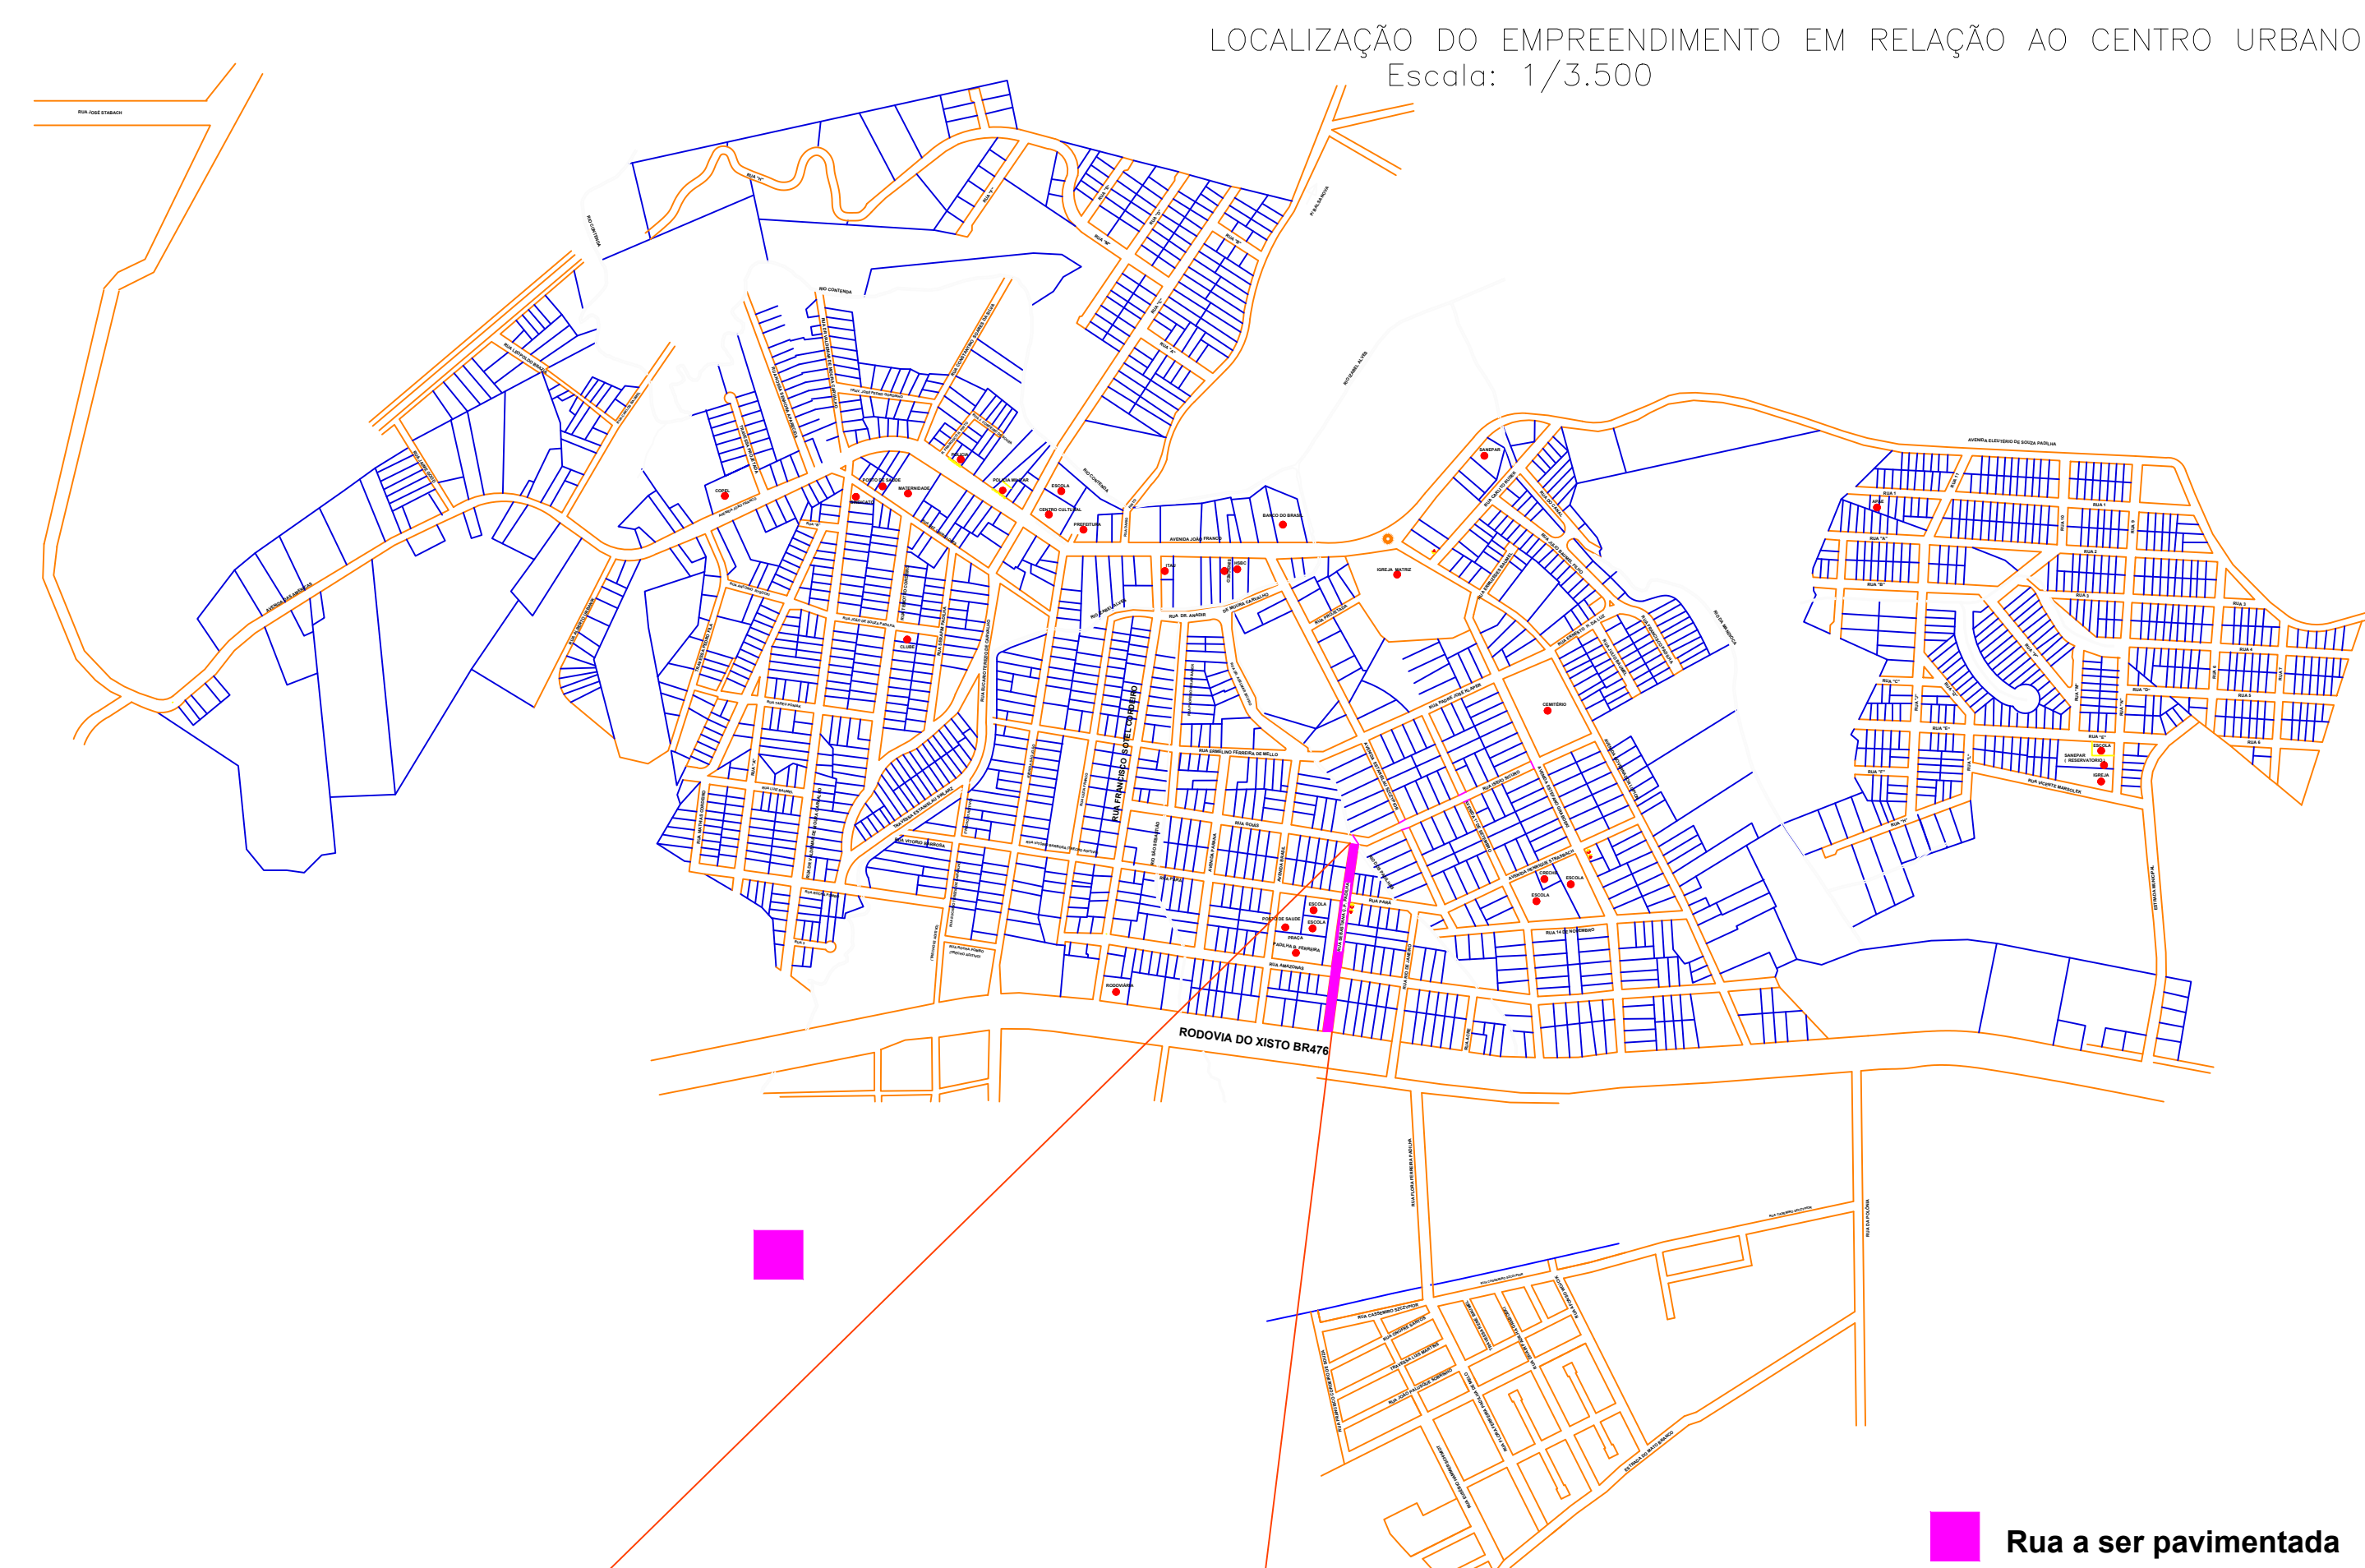


PERFIL LONGITUDINAL
ESCALA HORIZONTAL: 1/500
ESCALA VERTICAL: 1/50

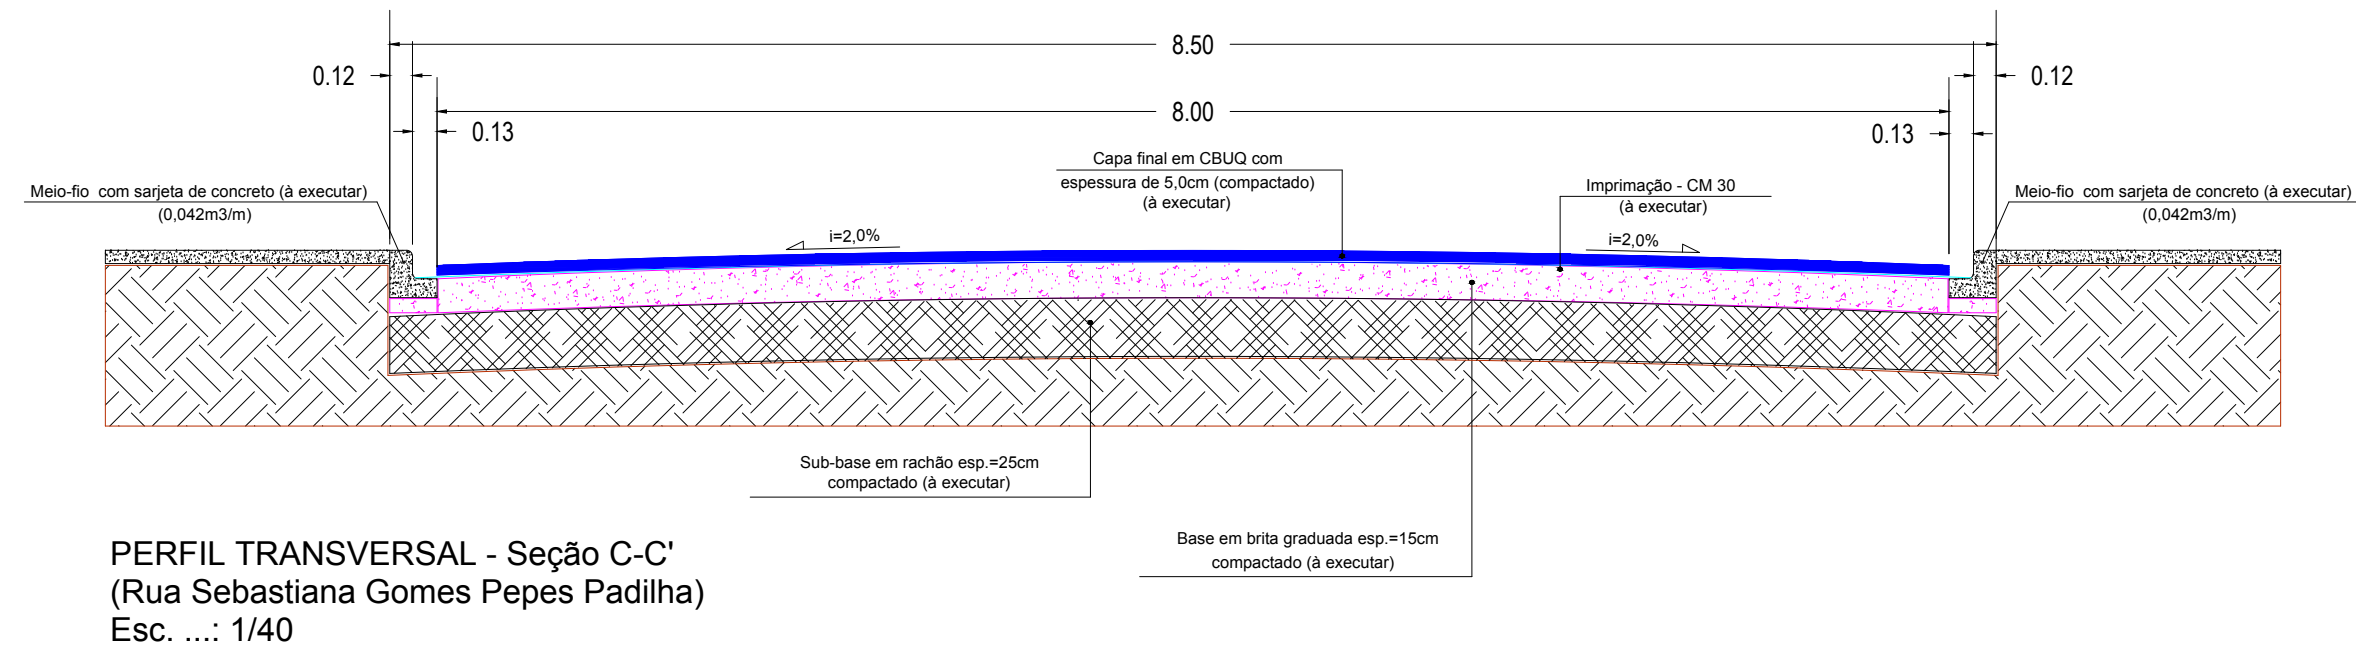

APROVAÇÃO/CARIMBOS

PREFEITURA MUNICIPAL DE CONTENDA - PR.

Endereço: Av. João Franco, 400, Centro
Contenda - Pr

OBRA
PAVIMENTAÇÃO EM C.B.U.Q. DA RUA SEBASTIANA G. P. PADILHA

RESP.TÉCNICO PROJETO **OVIDIO LUIZ DRUSZCZ**
ENG.º CIVIL, CREA PR - 19238/D

RESP. TÉCNICO EXECUÇÃO	ASSINATURA
------------------------	------------

ESCALA	INDICADA	CONTEUDO	FOLHA
DATA	DEZEMBRO/2017	PROJETO GEOMÉTRICO	
PROJETISTA	ENGº Ovídio	PLANTA DE LOCAÇÃO DE ESTACAS	
DESENHO			
RUBENS / RAFAEL			

CARLOS EUGÊNIO STABACH
PREFEITO MUNICIPAL

ASSINATURA

01/04