



PROJETO DE PAISAGISMO

ESC: 1/500

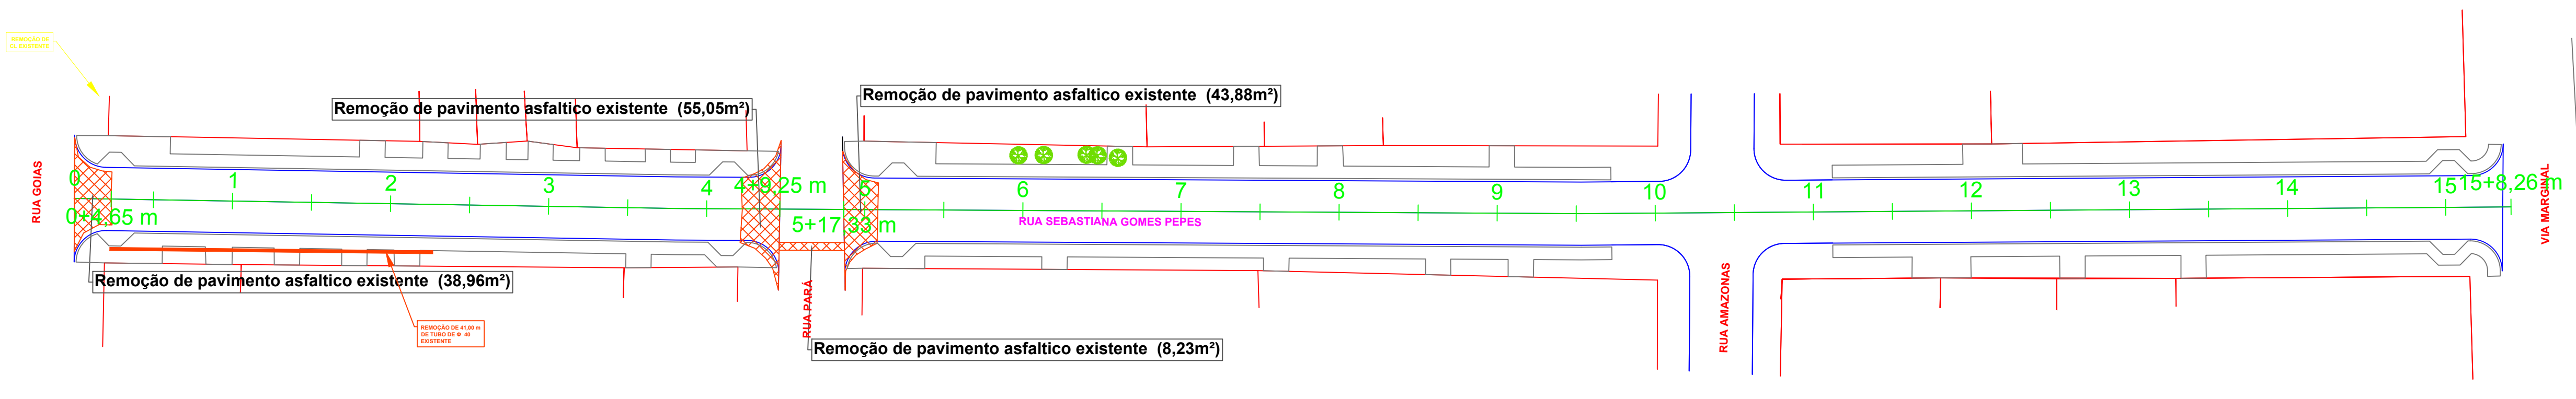


PROJETO DE DETALHES DE REMOÇÃO

ESC: 1/500

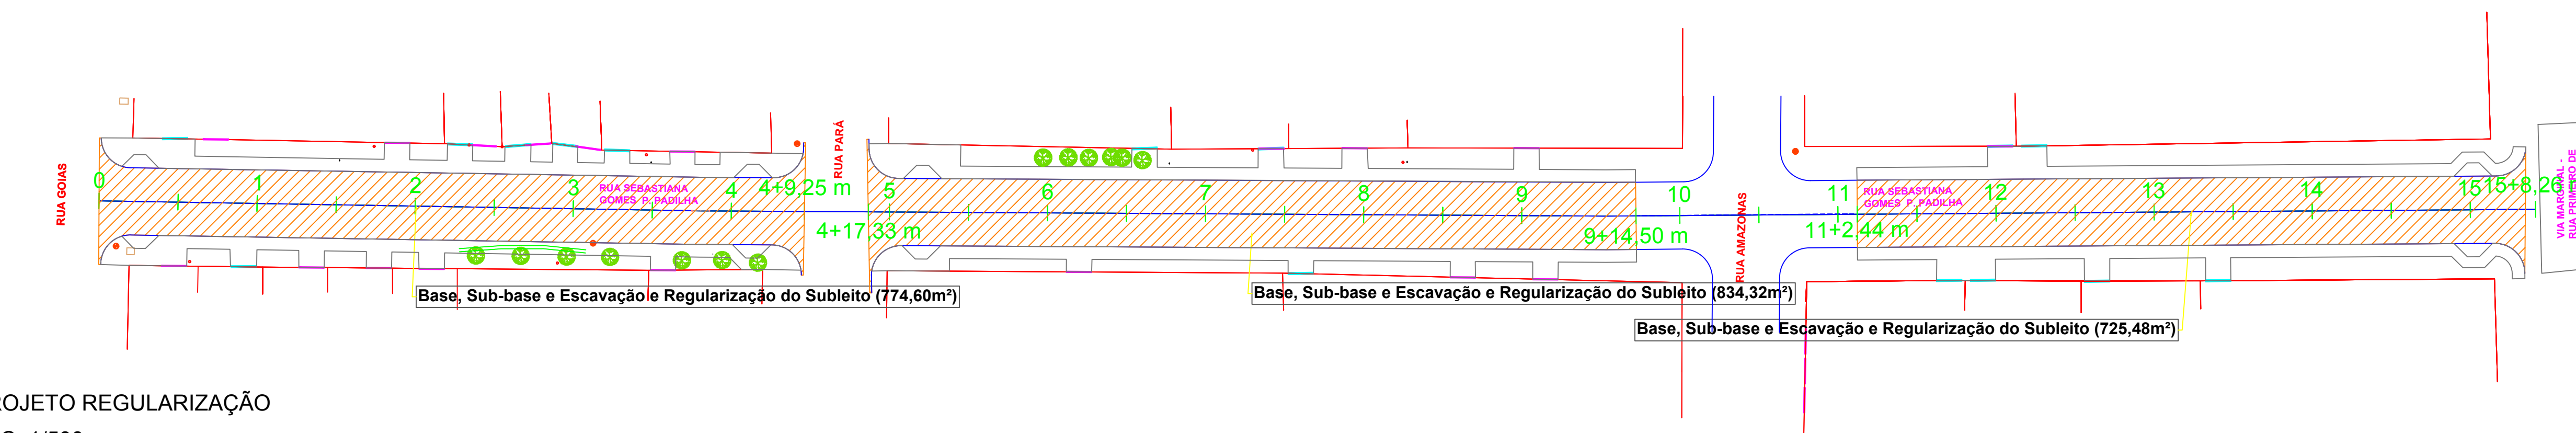


PROJETO REGULARIZAÇÃO

ESC: 1/500

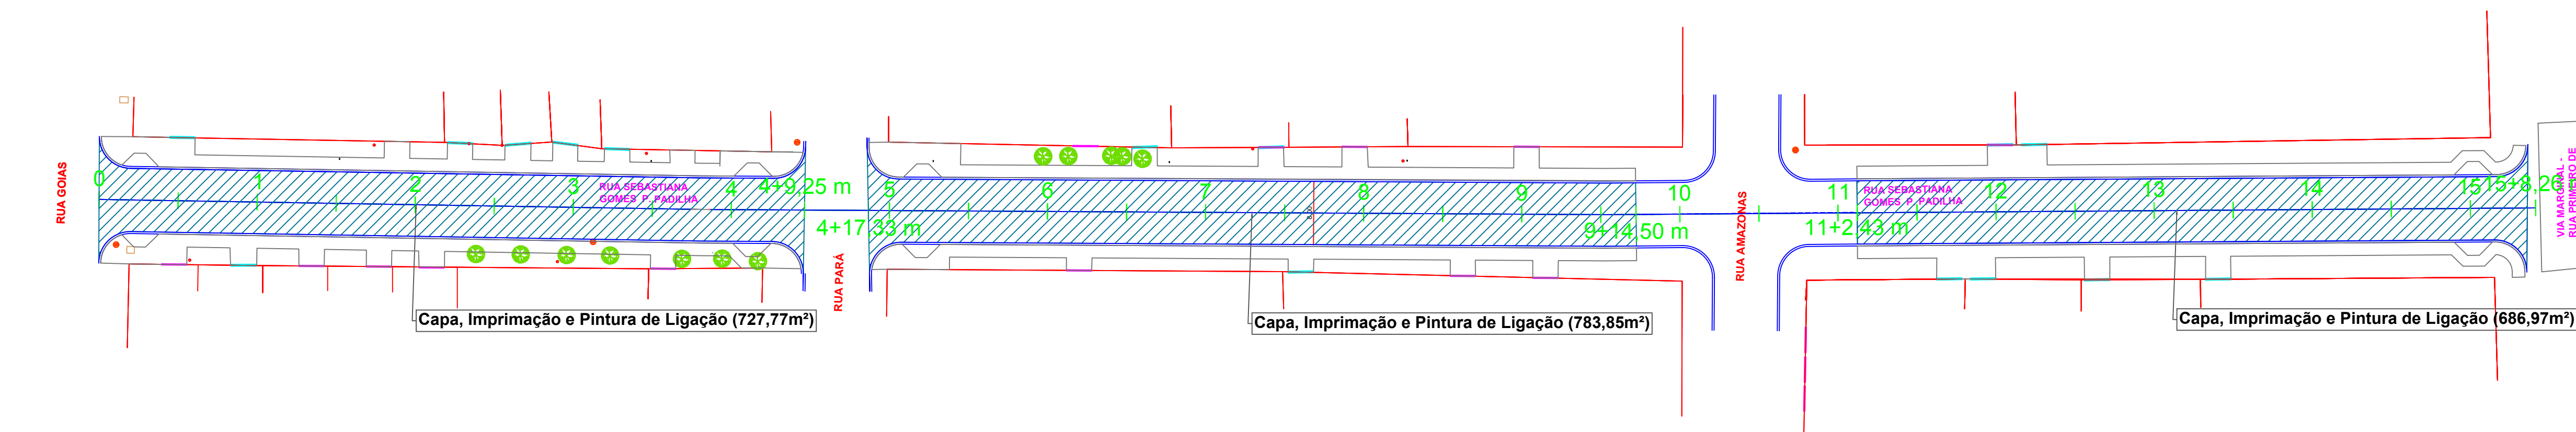




PROJETO IMPRIMAÇÃO E CBUQ

ESC: 1/500

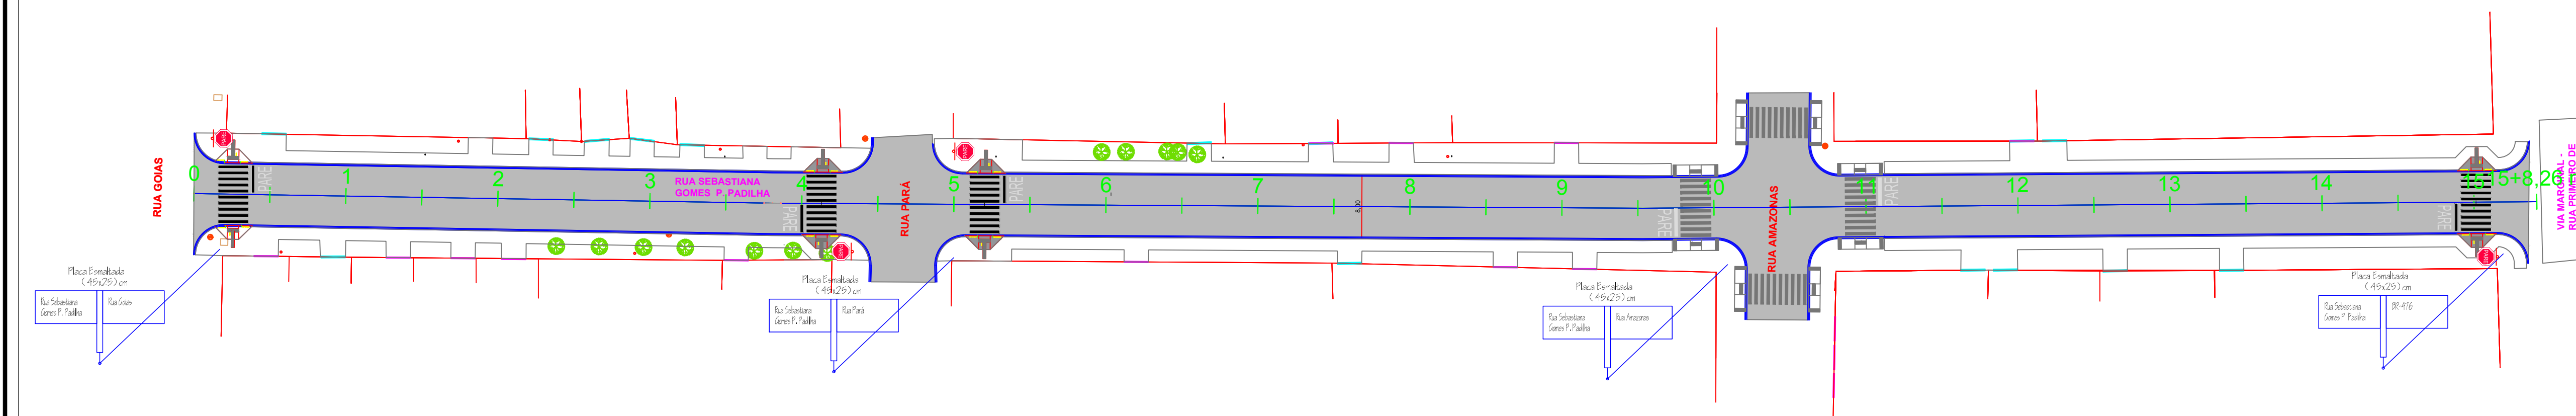

PROJETO SINALIZAÇÃO

ESC: 1/500

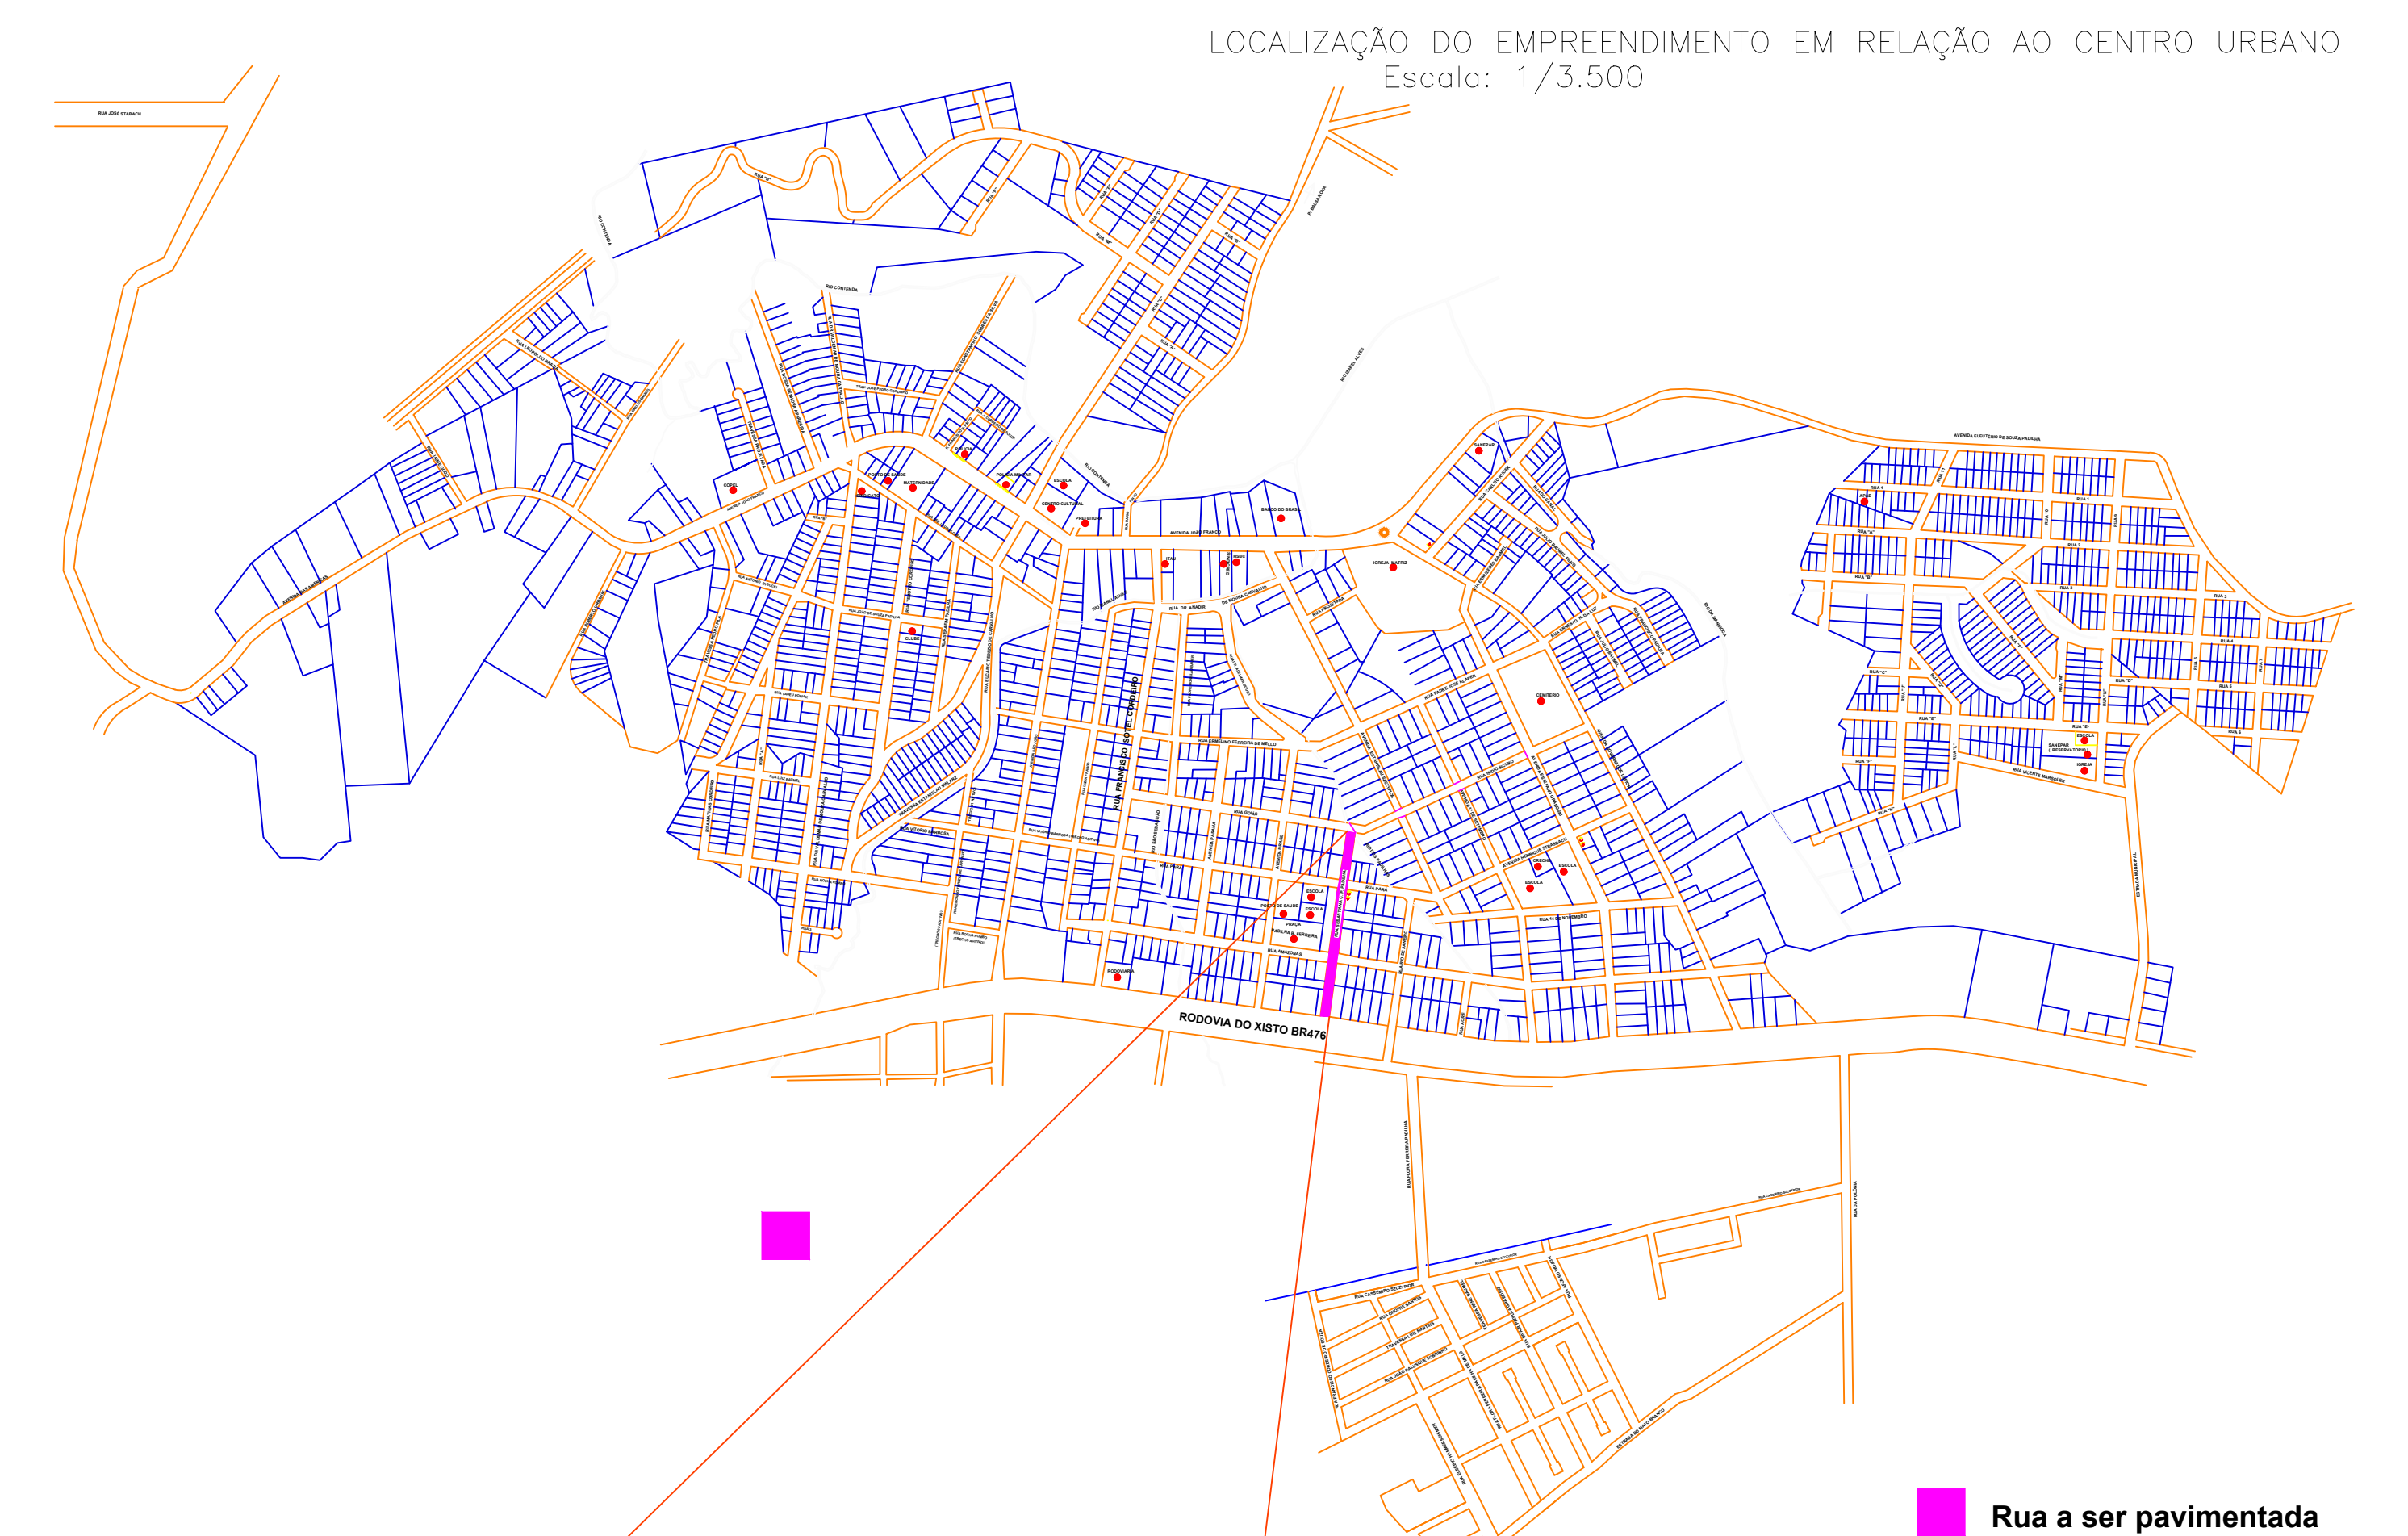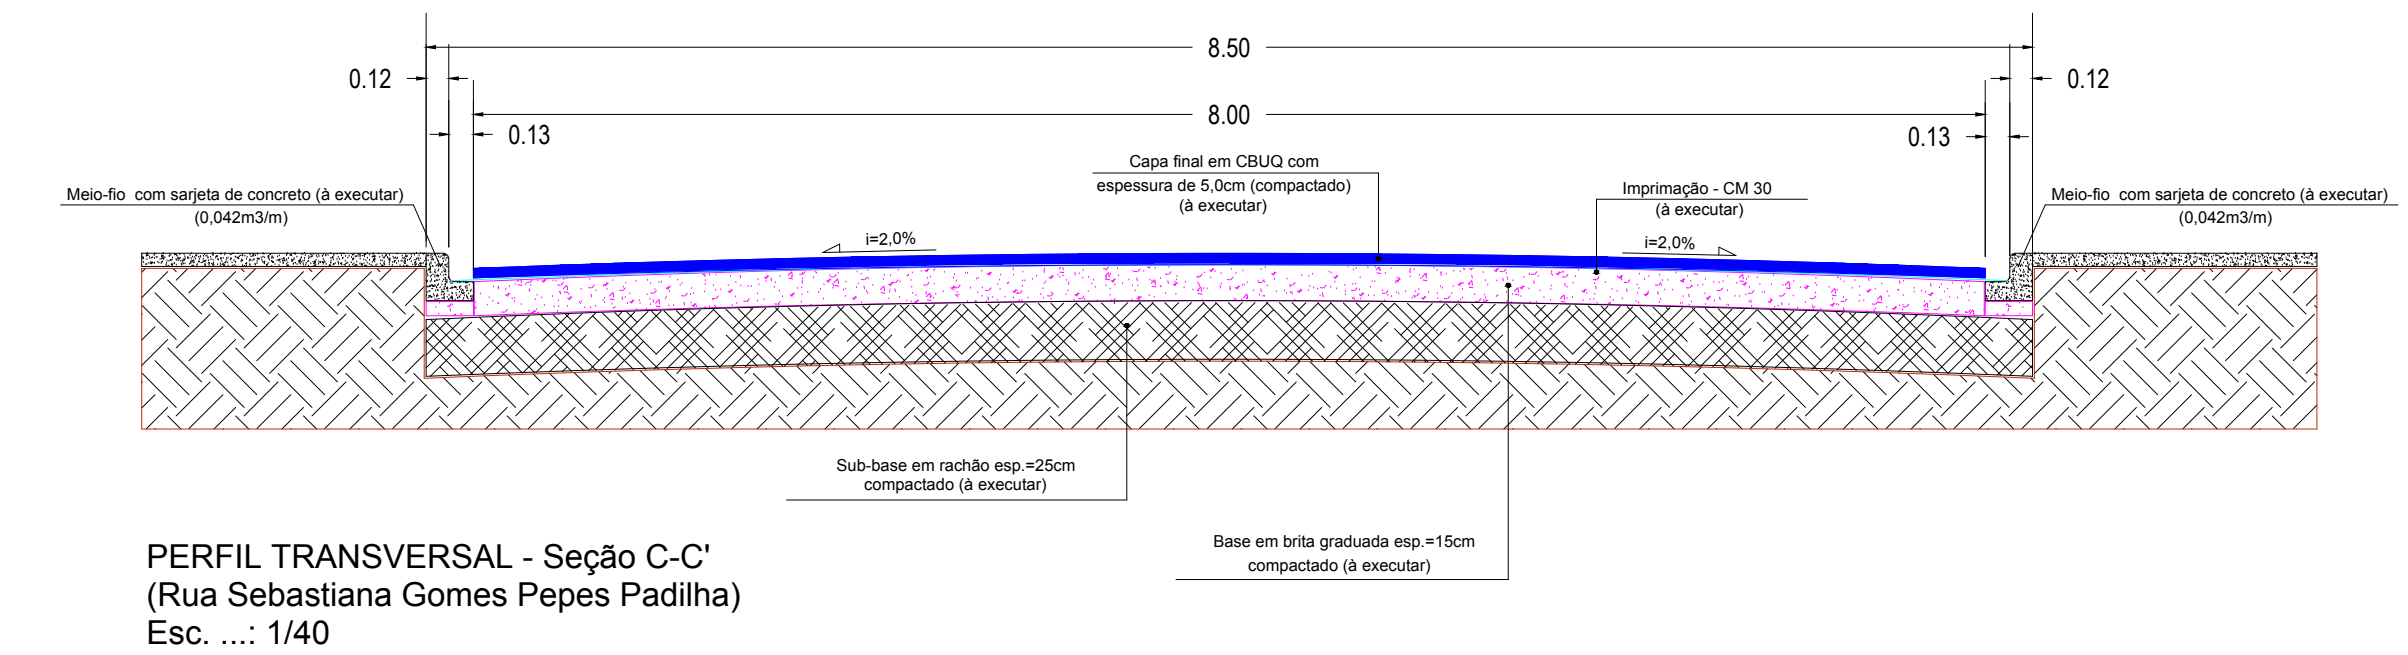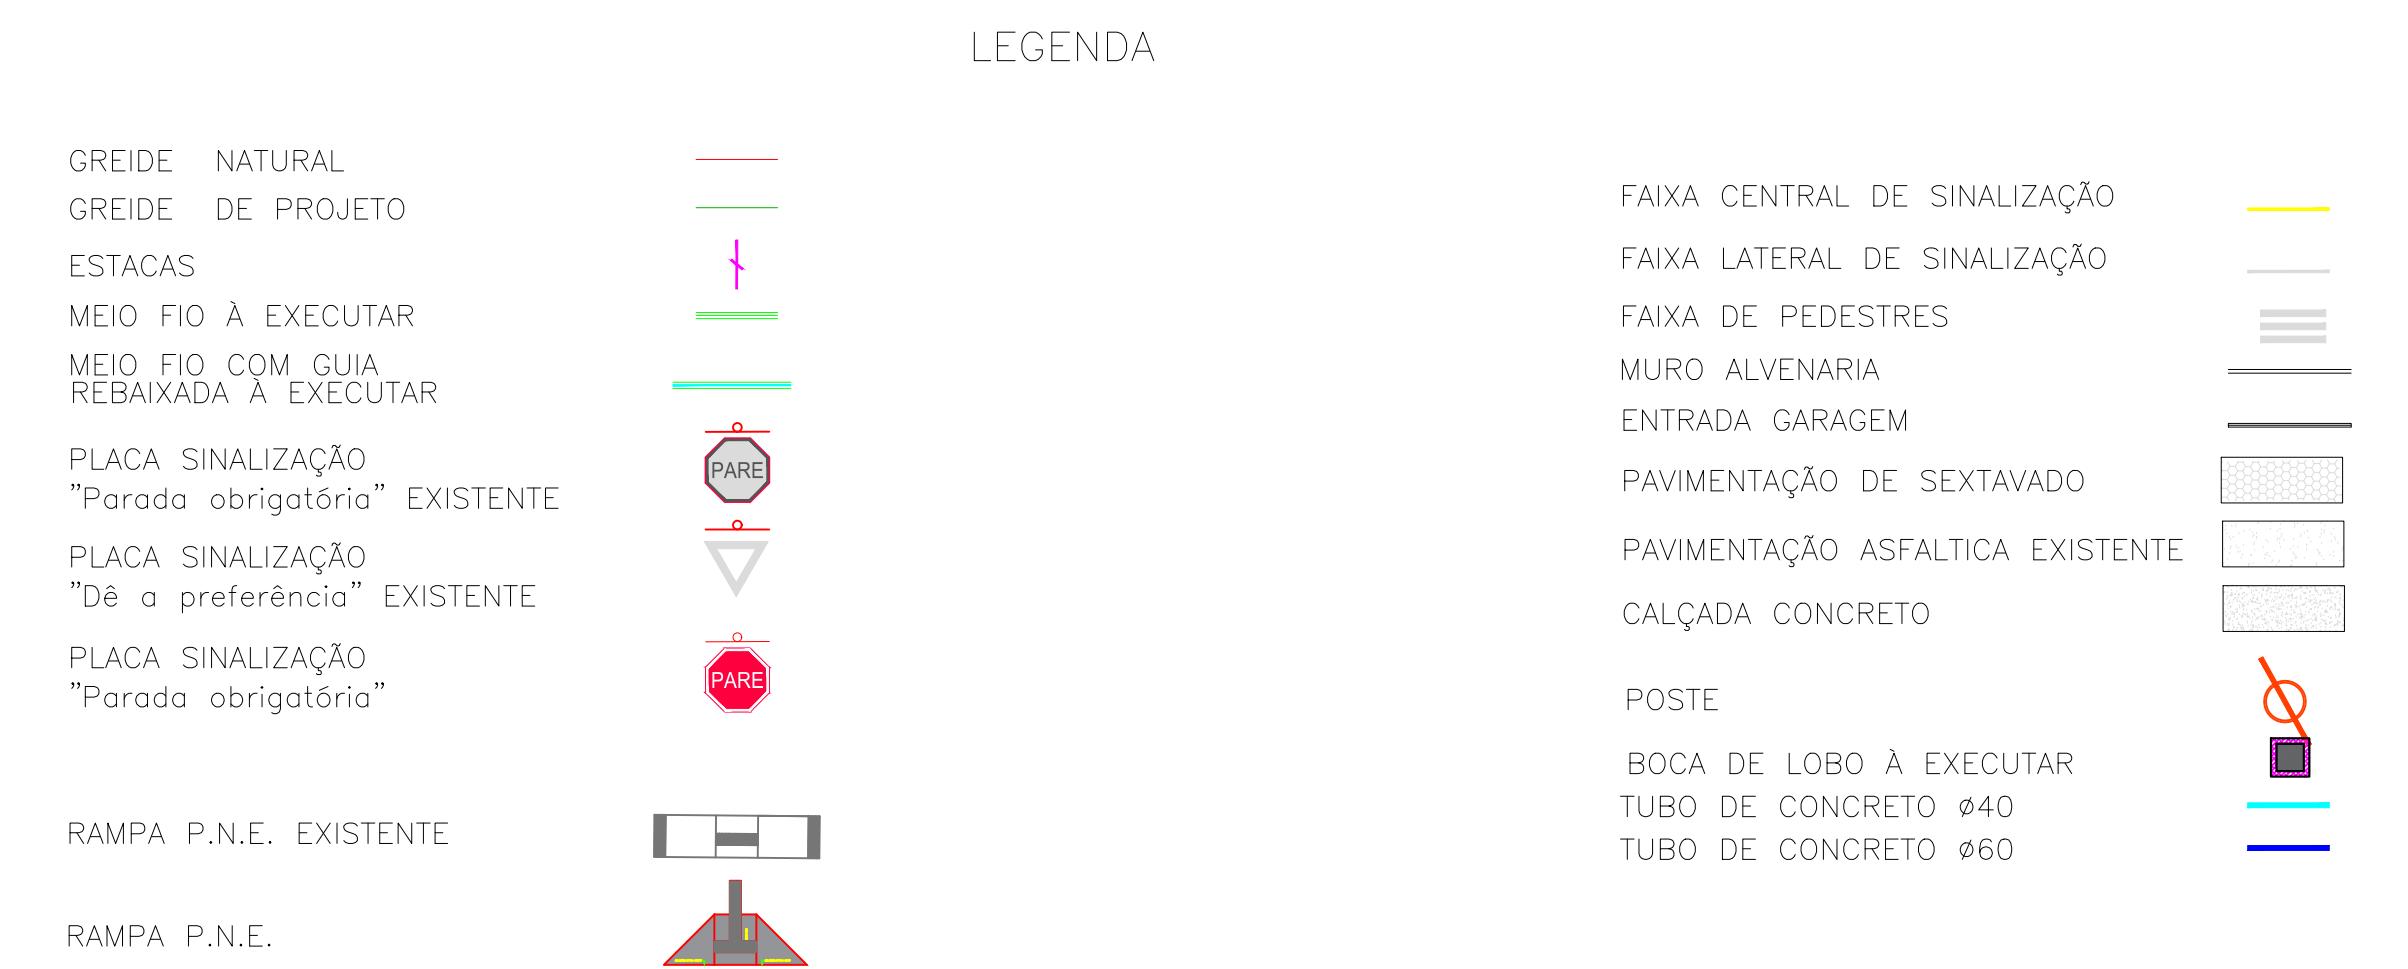

APROVAÇÃO/CARIMBOS:

PREFEITURA MUNICIPAL DE CONTENDA - PR.

Endereço: Av. João Franco, 400, Centro
Contenda - Pr

OBRA
PAVIMENTAÇÃO EM C.B.U.Q. DA RUA SEBASTIANA G. P. PADILHA

RESP.TÉCNICO PROJETO

RESP. TÉCNICO EXECUÇÃO	ASSINATURA
------------------------	------------

ESCALA	CONTEUDO	FOLHA
INDICADA	-PROJETO CALÇAMENTO	
DATA		

DEZEMBRO/2017	-PROJETO DE REMOÇÃO DE PAVIMENTO	02/0
PROJETISTA	-PROJETO DE REGULARIZAÇÃO SUB LEITO	
ENGº Ovídio	-PROJETO DE IMPRIMAÇÃO E PINTURA -PROJETO DE SINALIZAÇÃO	

DESENHO		
RUBENS / RAFAEL		
CARLOS EUGÊNIO STABACH		ASSINATURA