

PLANTA DE LOCAÇÃO DE ESTACAS  
ESCALA: 1/500




PERFIL LONGITUDINAL  
ESCALA HORIZONTAL: 1/500  
ESCALA VERTICAL: 1/50

## LEGENDA


- GREIDE NATURAL
- GREIDE DE PROJETO
- ESTACAS
- MEIO FIO À EXECUTAR
- MEIO FIO COM GUIA REBAIXADA À EXECUTAR
- PLACA SINALIZAÇÃO "Parada obrigatória" EXISTENTE
- PLACA SINALIZAÇÃO "Dê a preferência" EXISTENTE
- RAMPA P.N.E.
- FAIXA CENTRAL DE SINALIZAÇÃO
- FAIXA LATERAL DE SINALIZAÇÃO
- FAIXA DE PEDESTRES
- MURO ALVENARIA
- ENTRADA GARAGEM
- PAVIMENTAÇÃO DE SEXTAVADO
- PAVIMENTAÇÃO ASFALTICA EXISTENTE
- CALÇADA CONCRETO
- POSTE
- BOCA DE LOBO À EXECUTAR
- TUBO DE CONCRETO Ø40
- TUBO DE CONCRETO Ø60

PREFEITURA MUNICIPAL DE CONTENDA - PR		
OBRA <b>PAVIMENTAÇÃO EM C.B.U.Q. DA RUA Isídio SICURO</b>		
RESP TÉCNICO PROJETO OVIDIO LUIZ DRUSCZ ENGº CIVIL CREA PR - 19236/D	ASSINATURA	
RESP TÉCNICO EXECUÇÃO	ASSINATURA	
ESCALA INDICADA DATA Fevereiro/2019 PROJETISTA ENGº OVIDIO DESENHO RAFAEL RIBEIRO / RENAN	CONTEUDO PROJETO GEOMÉTRICO PLANTA DE LOCAÇÃO DE ESTACAS	FOLHA <b>01/05</b>
CARLOS EUGÊNIO STABACH PREFEITO MUNICIPAL		ASSINATURA




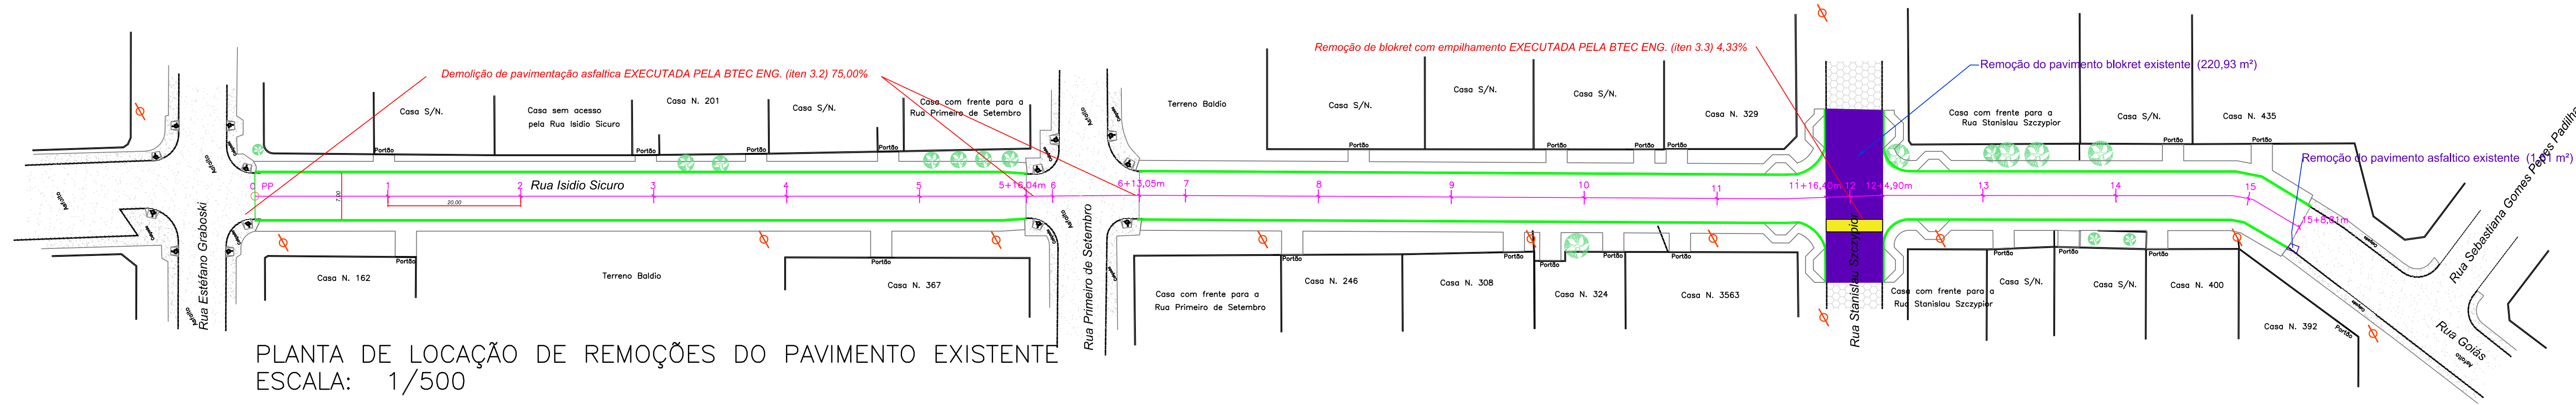


PLANTA DE LOCAÇÃO DE REMOÇÕES DO PAVIMENTO EXISTENTE  
ESCALA: 1/500

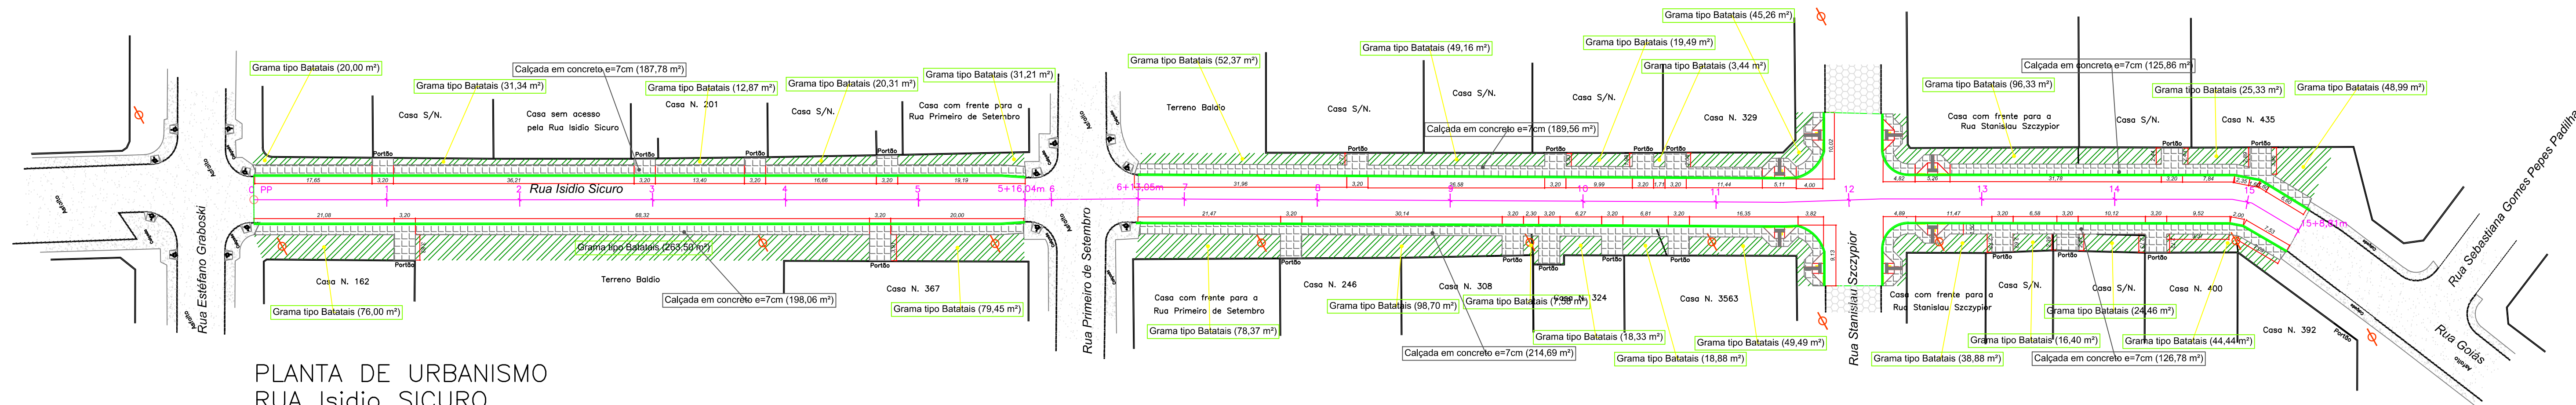


PLANTA DE URBANISMO  
RUA Isídio SICURO  
ESCALA: 1/500

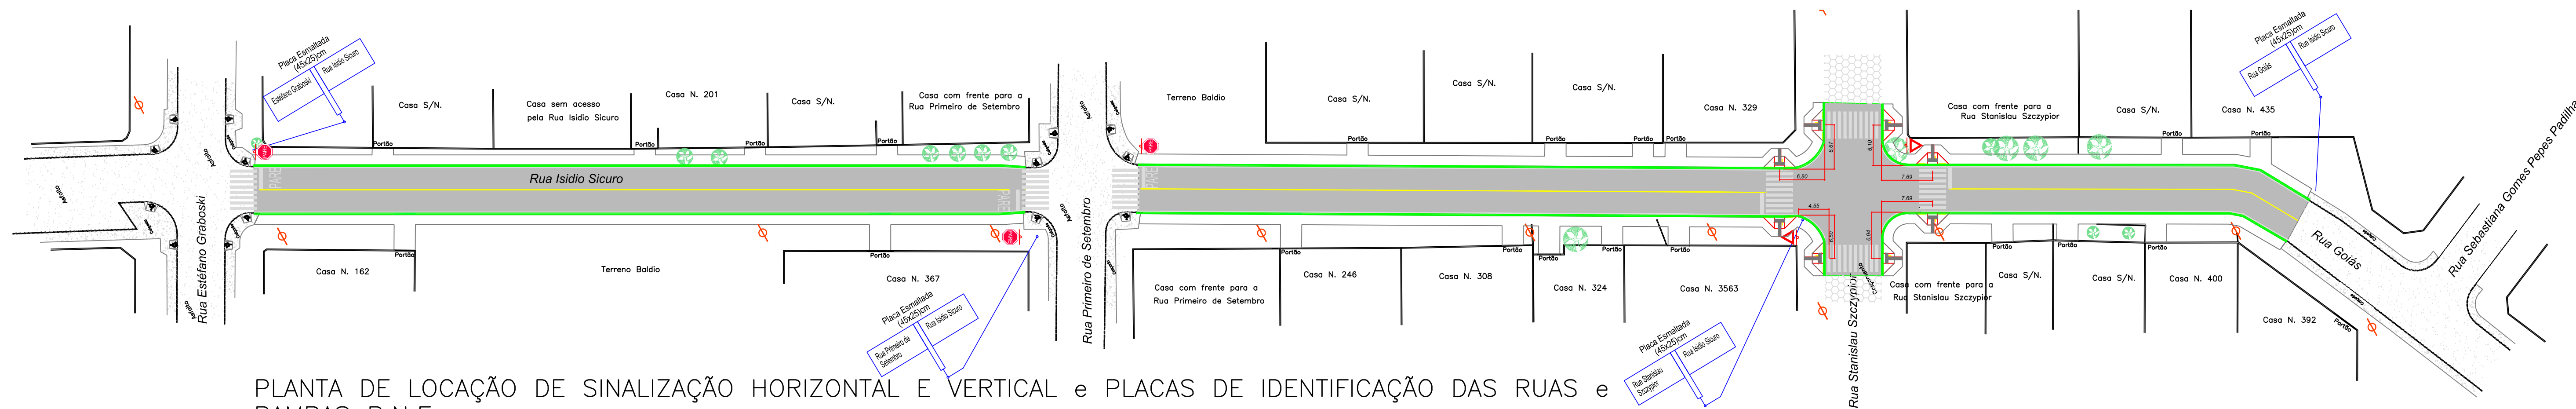

PLANTA DE LOCAÇÃO DE SINALIZAÇÃO HORIZONTAL E VERTICAL e PLACAS DE IDENTIFICAÇÃO DAS RUAS e RAMPAS P.N.E.  
RUA Isídio SICURO  
ESCALA: 1/500

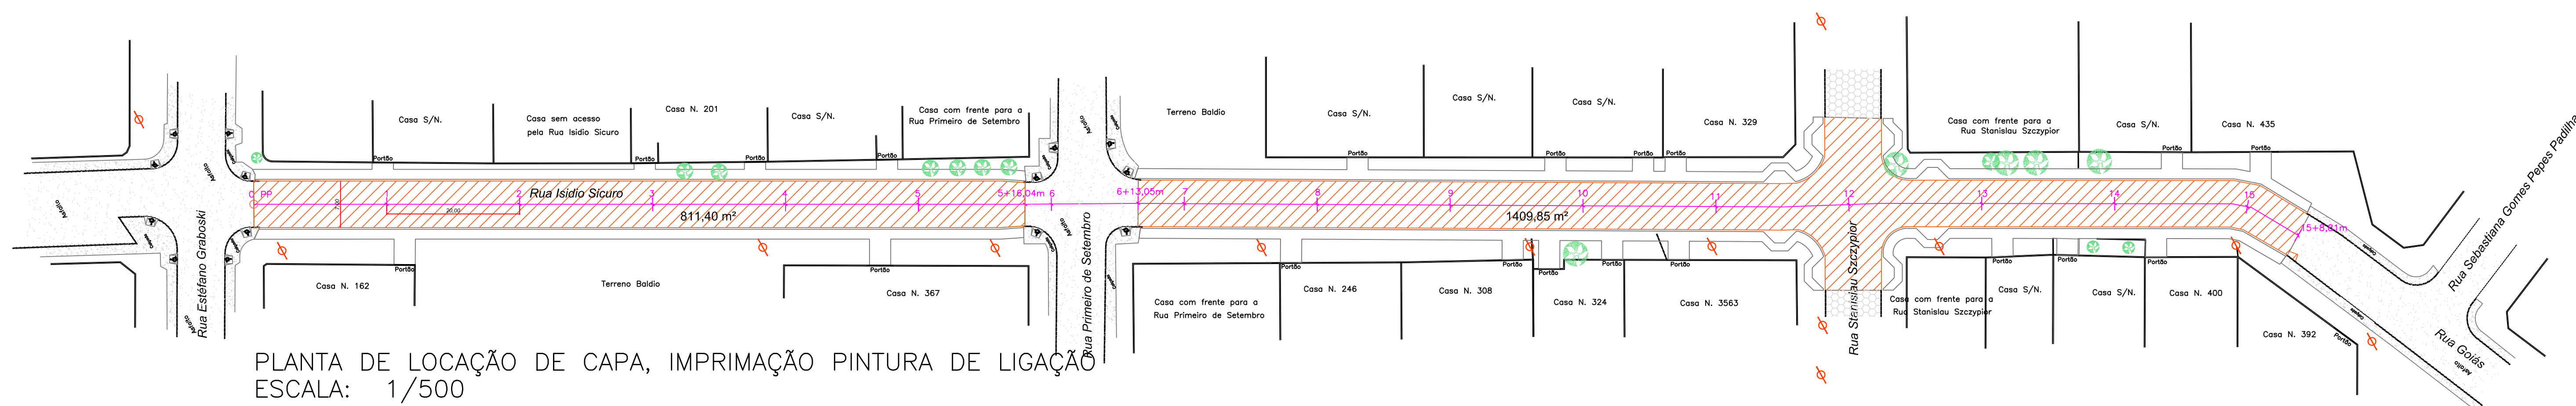

PLANTA DE LOCAÇÃO DE CAPA, IMPRIMAÇÃO PINTURA DE LIGAÇÃO  
ESCALA: 1/500

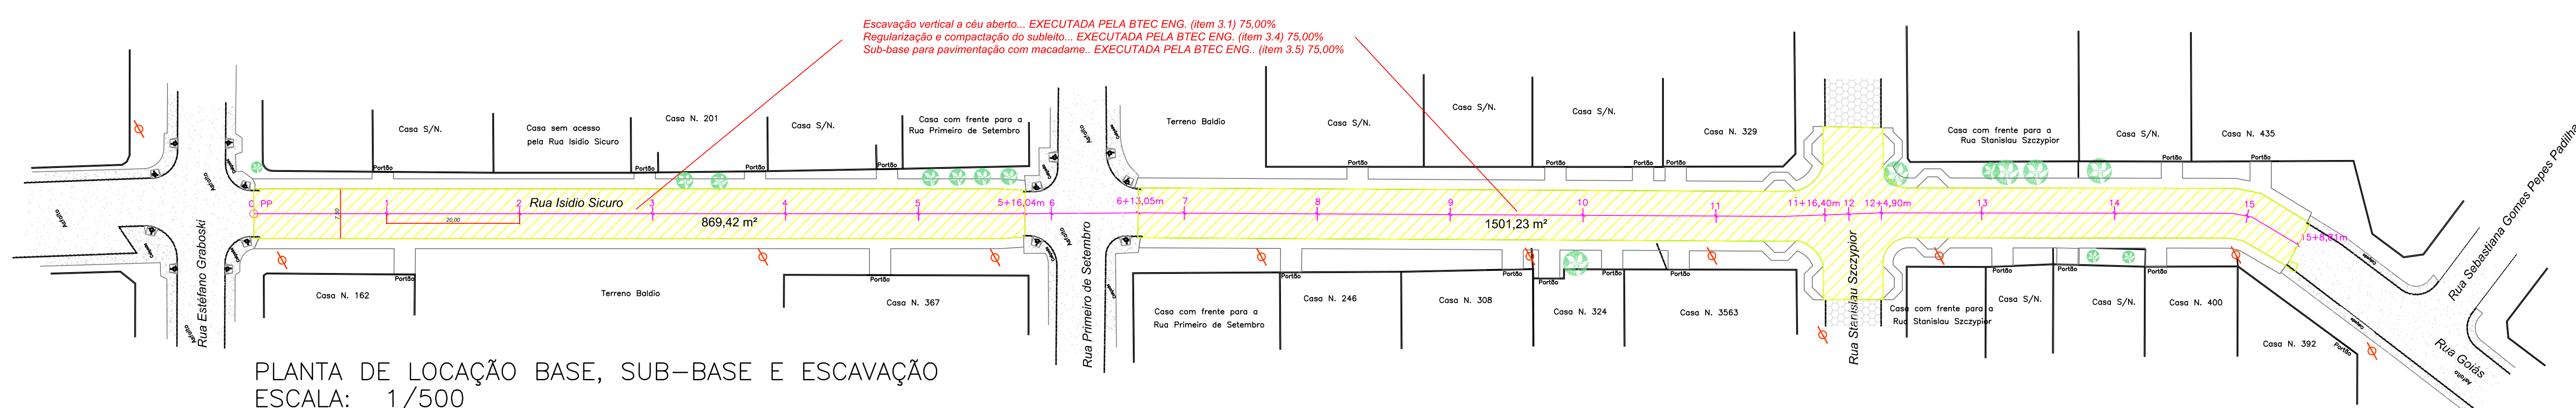

PLANTA DE LOCAÇÃO BASE, SUB-BASE E ESCAVAÇÃO  
ESCALA: 1/500

PREFEITURA MUNICIPAL DE CONTENDA - PR

PAVIMENTAÇÃO EM C.B.U.Q. DA RUA Isídio SICURO

RESP TÉCNICO PROJETO OVIDIO LUIZ DRUSCZ ASSINATURA  
ENGRº CIVIL CREA PR - 19236/D


RESP TÉCNICO EXECUÇÃO ASSINATURA

ESCALA	INDICADA	CONTEÚDO	FOLHA
DATA	FEVEREIRO/2019	PLANTA DE LOCAÇÃO DE REMOÇÕES DO PAVIMENTO EXISTENTE	02/05
PROJETISTA	ENGRº OVIDIO	PLANTAS DE URBANISMO	
DESENHO	RAFAEL RIBEIRO / RENAI	PLANTAS DE IDENTIFICAÇÃO DAS RUAS e RAMPAS P.N.E.	
		PLANTA DE LOCAÇÃO DE CAPA, IMPRIMAÇÃO E PINTURA DE LIGAÇÃO	



CARLOS EUGÊNIO STABACH  
PREFEITO MUNICIPAL

ASSINATURA






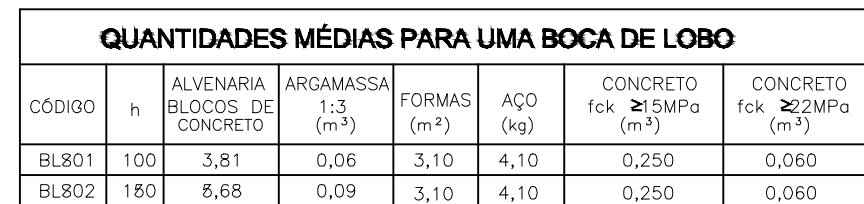






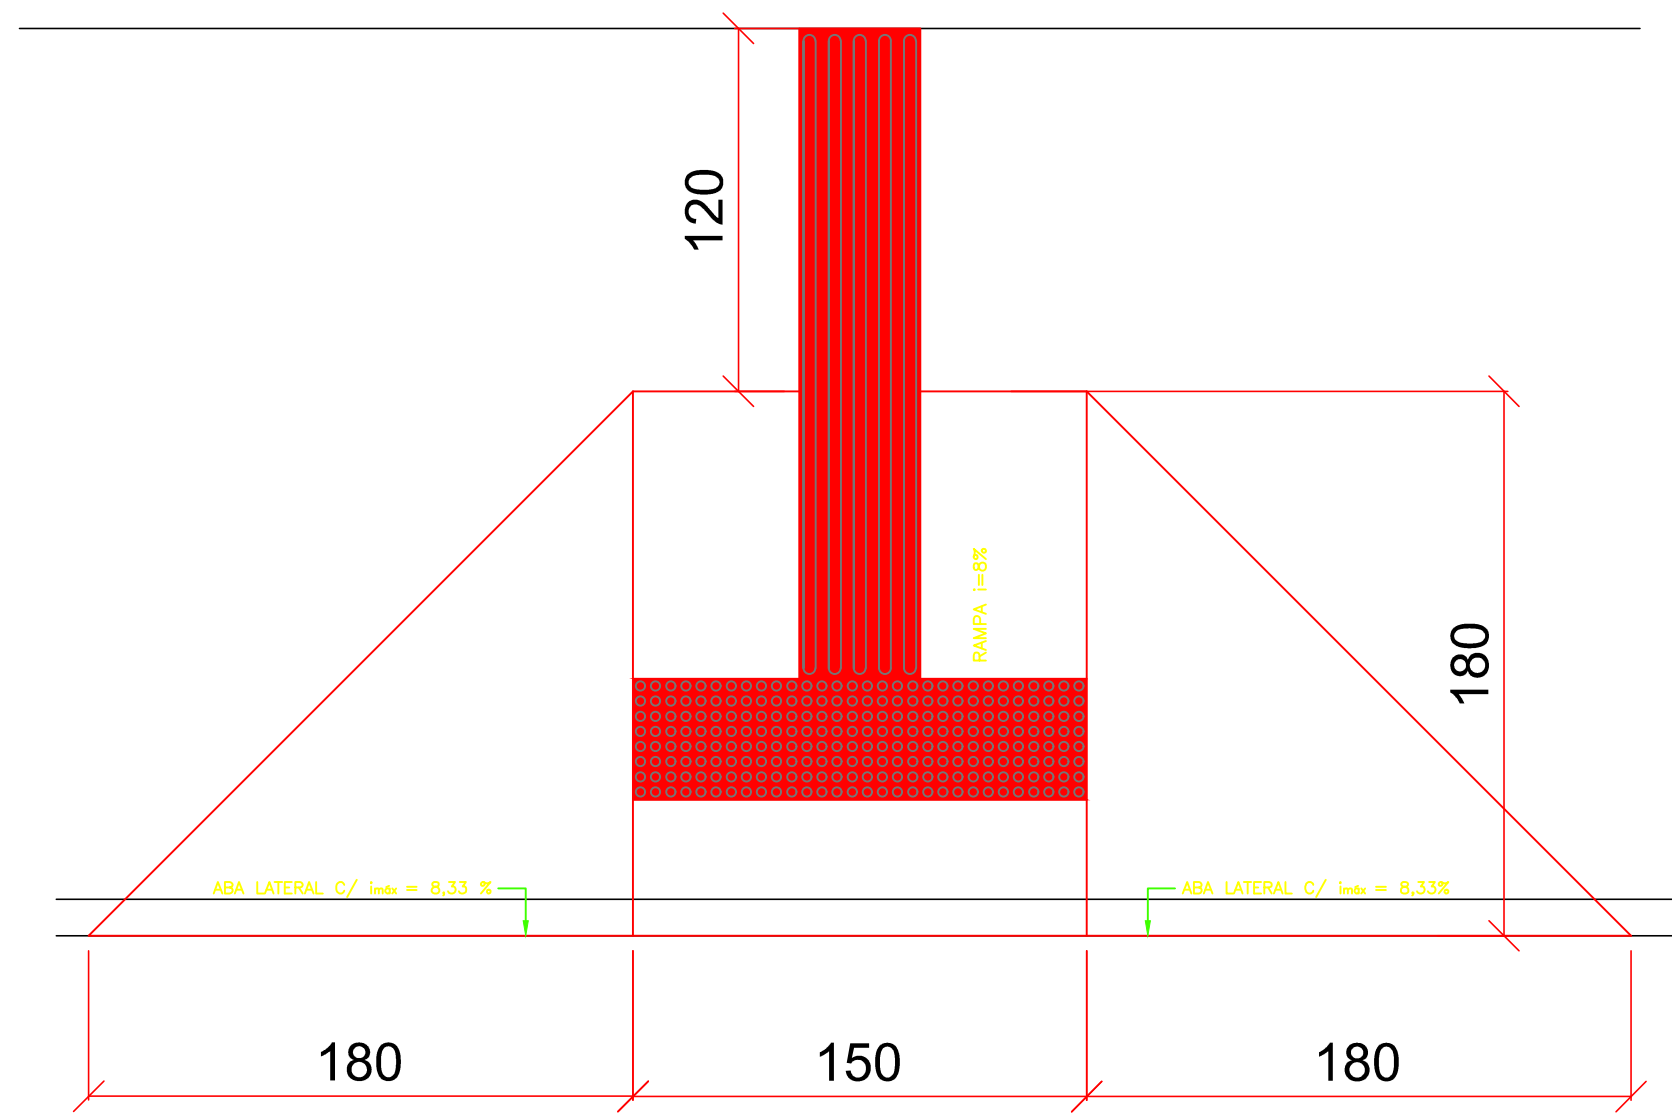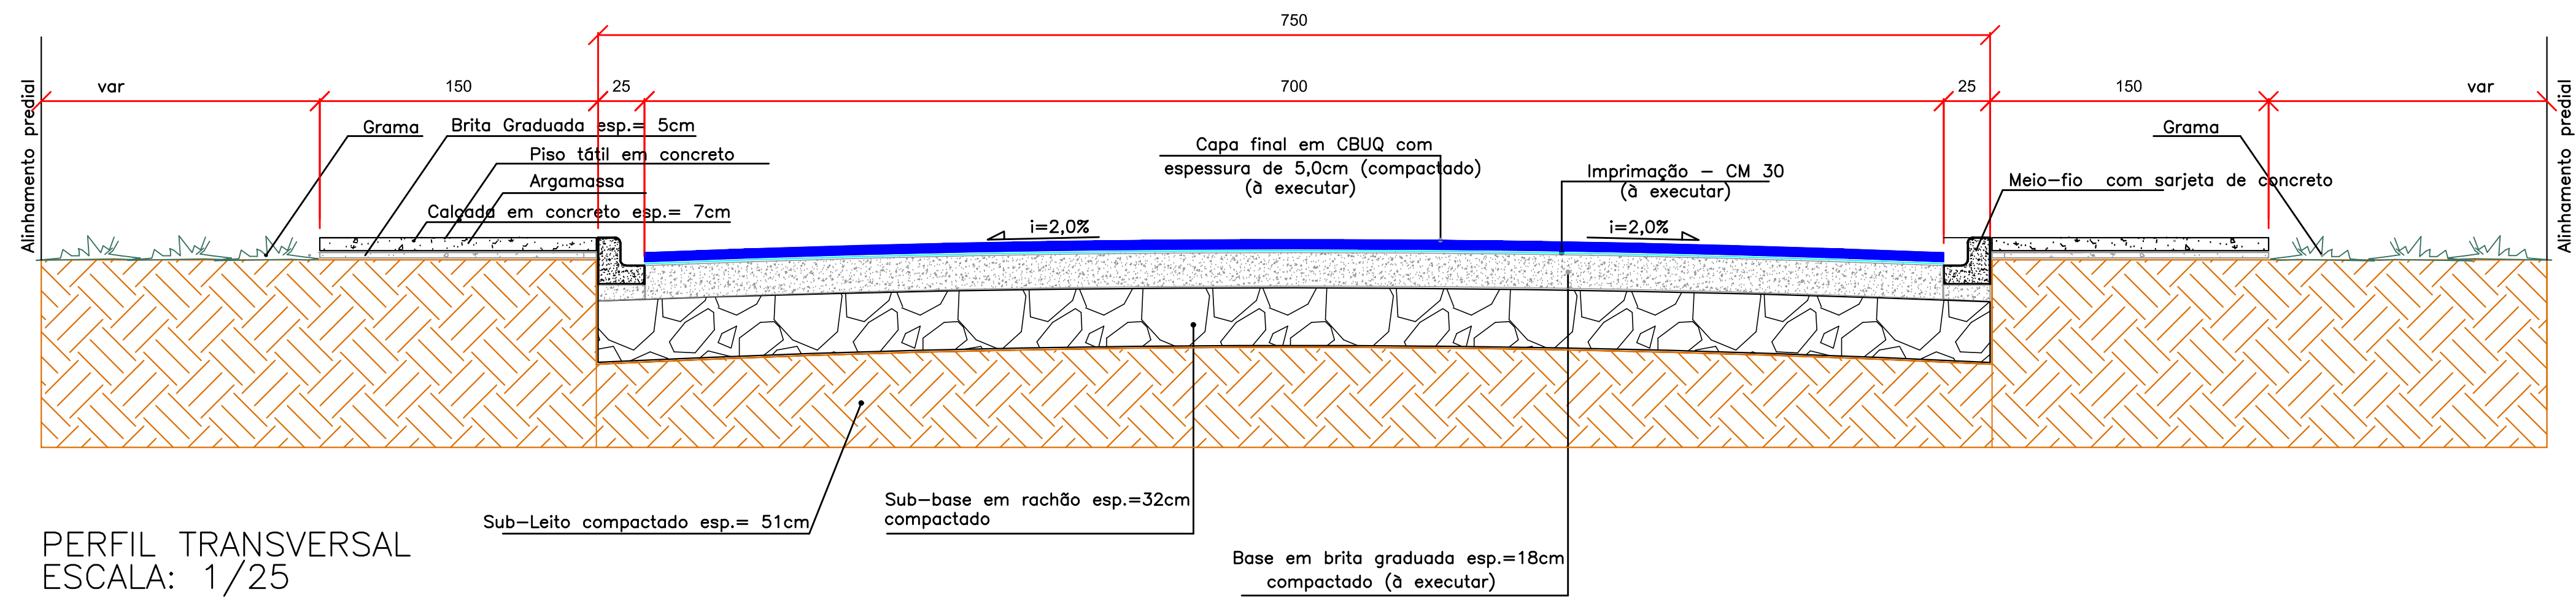

DETALHE DA RAMPA  
Escala: 1/10

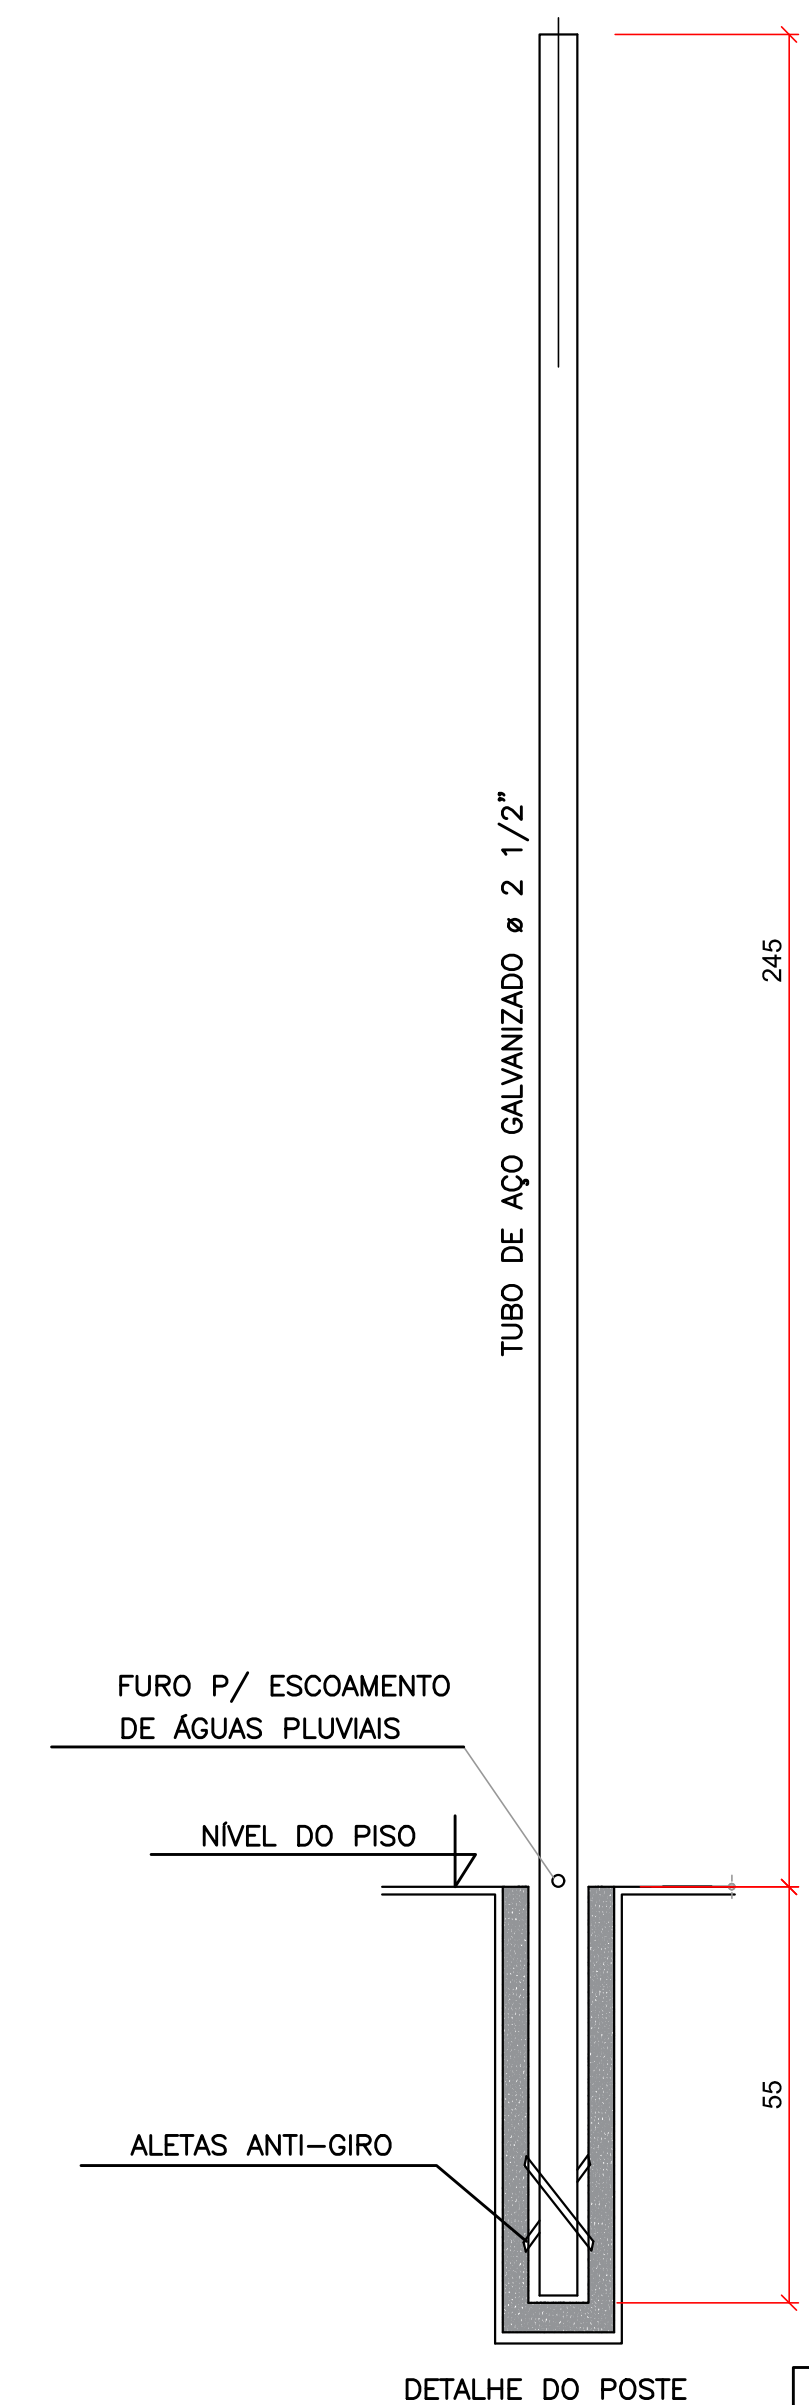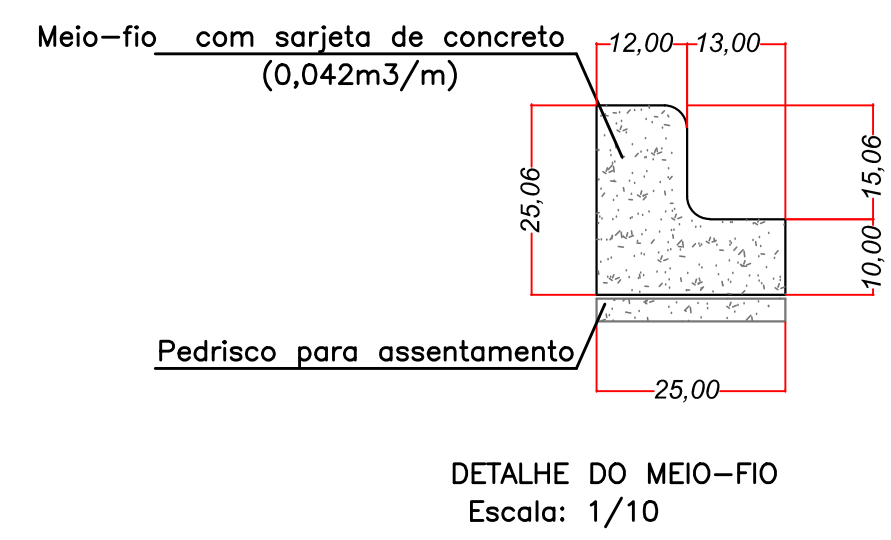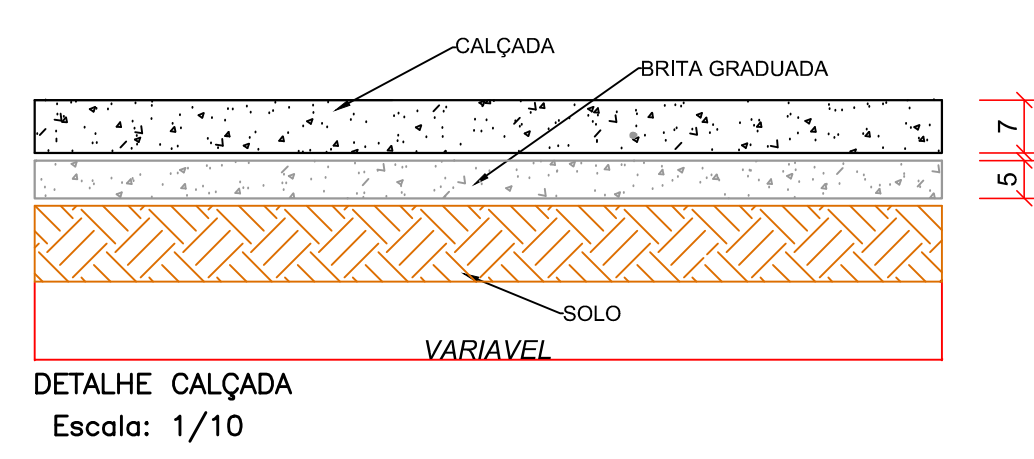

DETALHE DE PLACA DE IDENTIFICAÇÃO DE RUAS  
Escala: 1/10

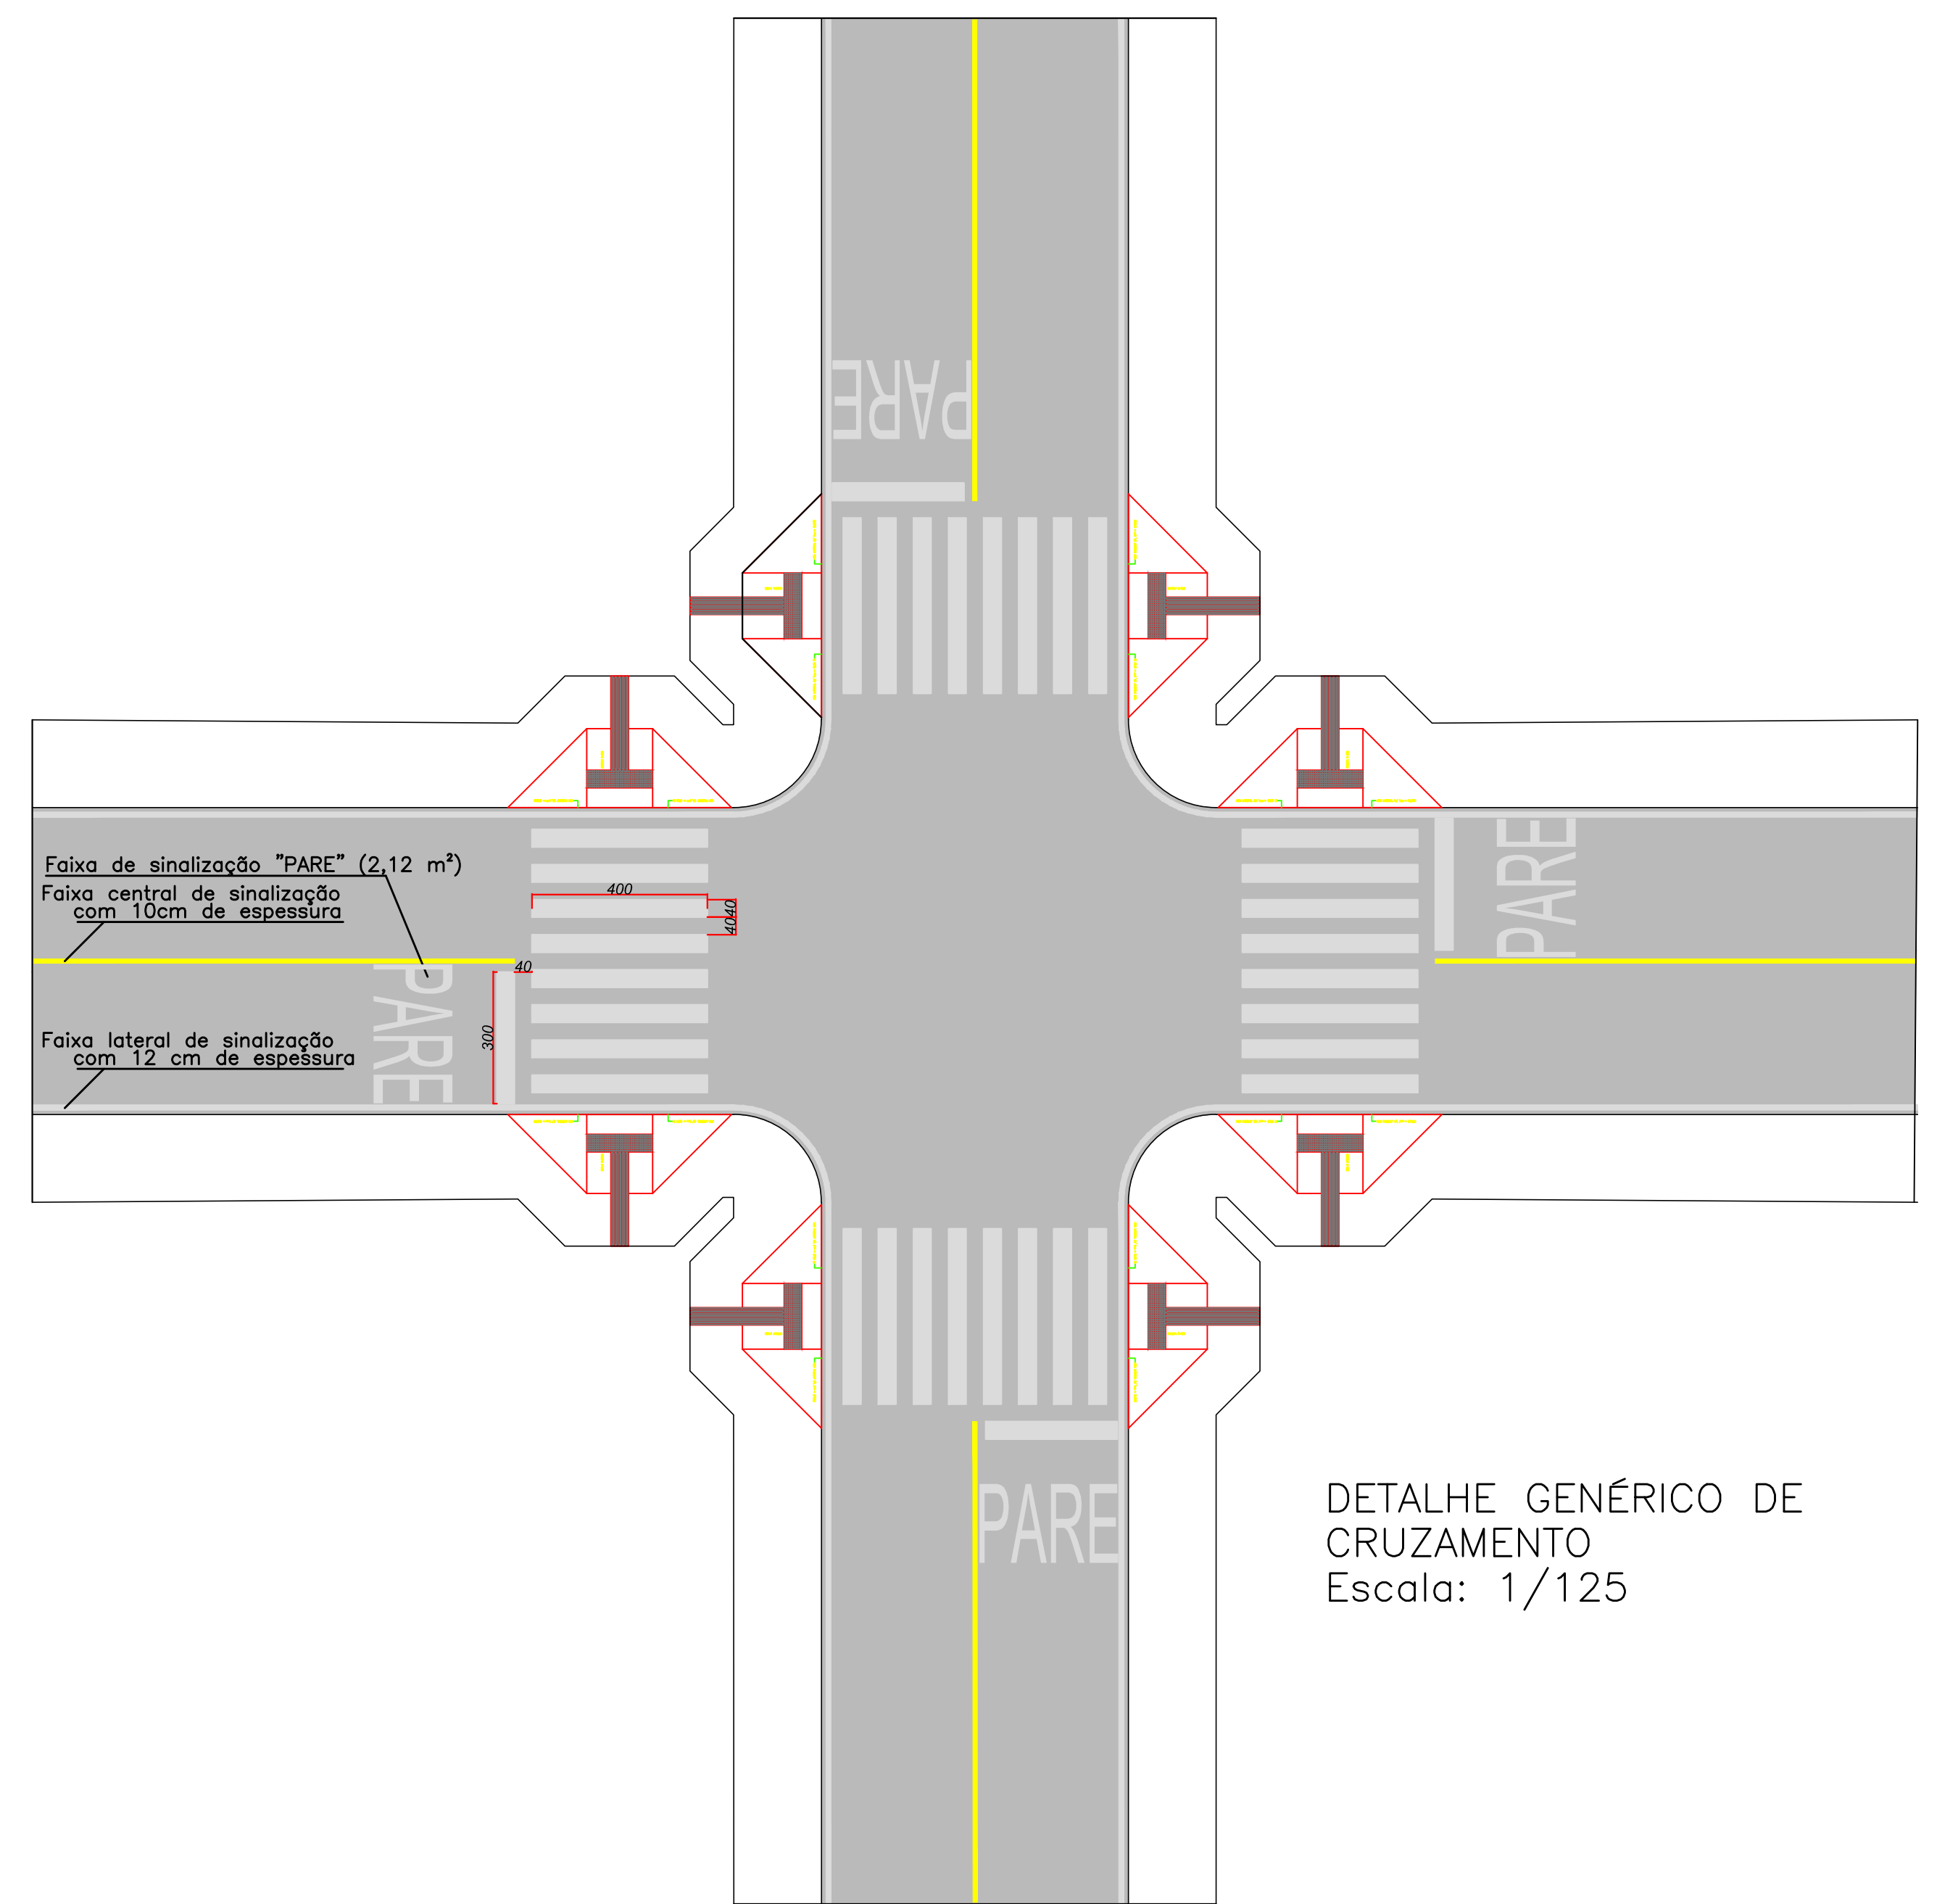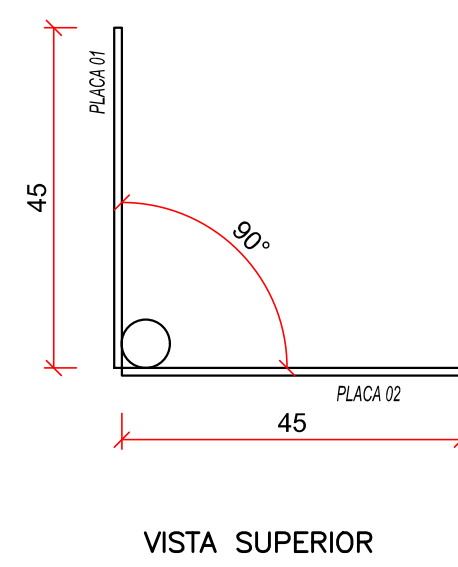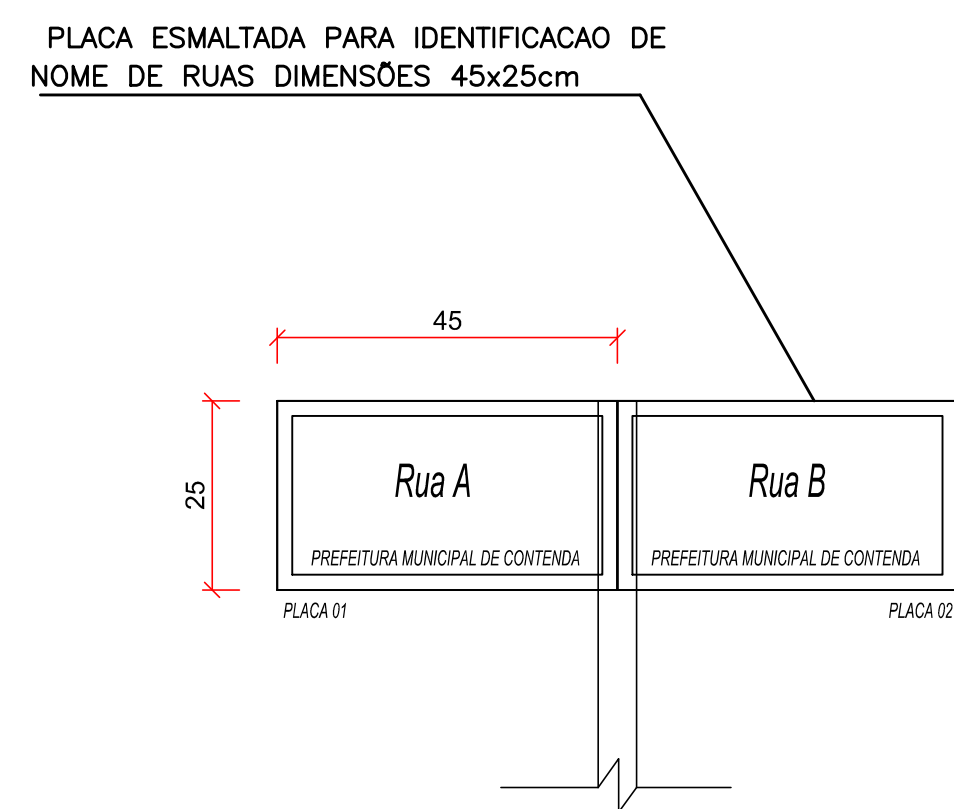

DETALHE GENÉRICO DE CRUZAMENTO  
Escala: 1/125

PREFEITURA MUNICIPAL DE CONTENDA - PR		
OBRA		
PAVIMENTAÇÃO EM C.B.U.Q. DA RUA Isidoro SICURO		
RESP. TÉCNICO PROJETO	OVIDIO LUIZ DRUSCZ	ASSINATURA
RESP. TÉCNICO EXECUÇÃO		ASSINATURA
ESCALA	INDICADA	FOLHA
DATA	FEVEREIRO/2019	DETALHES
PROJETISTA	ENGº OVIDIO	04/05
DESENHO	RAFAEL, RUBENS / RENAN	
CARLOS EUGÊNIO STABACH		ASSINATURA
PREFEITO MUNICIPAL		





CARLOS EUGÊNIO STABACH  
PREFEITO MUNICIPAL