



PLANTA
ESCALA 1:50
ÁREA TOTAL: 149,44M² (53,76M² + 95,68M²)

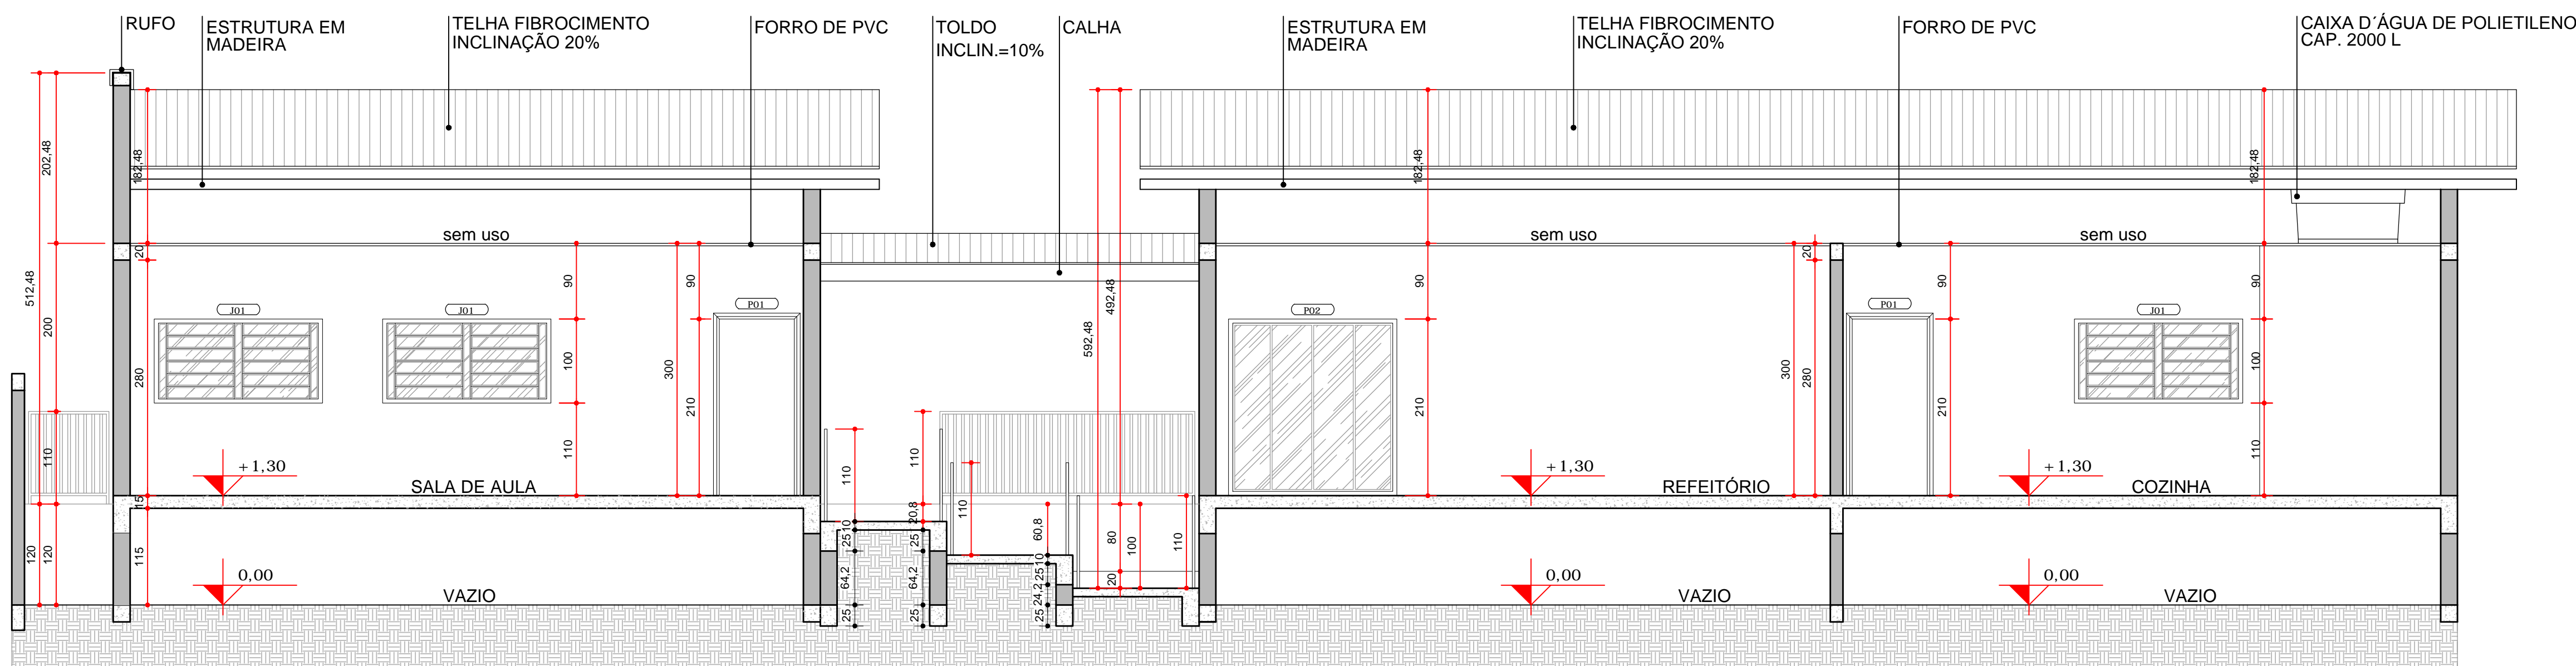


CORTE AA
ESCALA 1:50

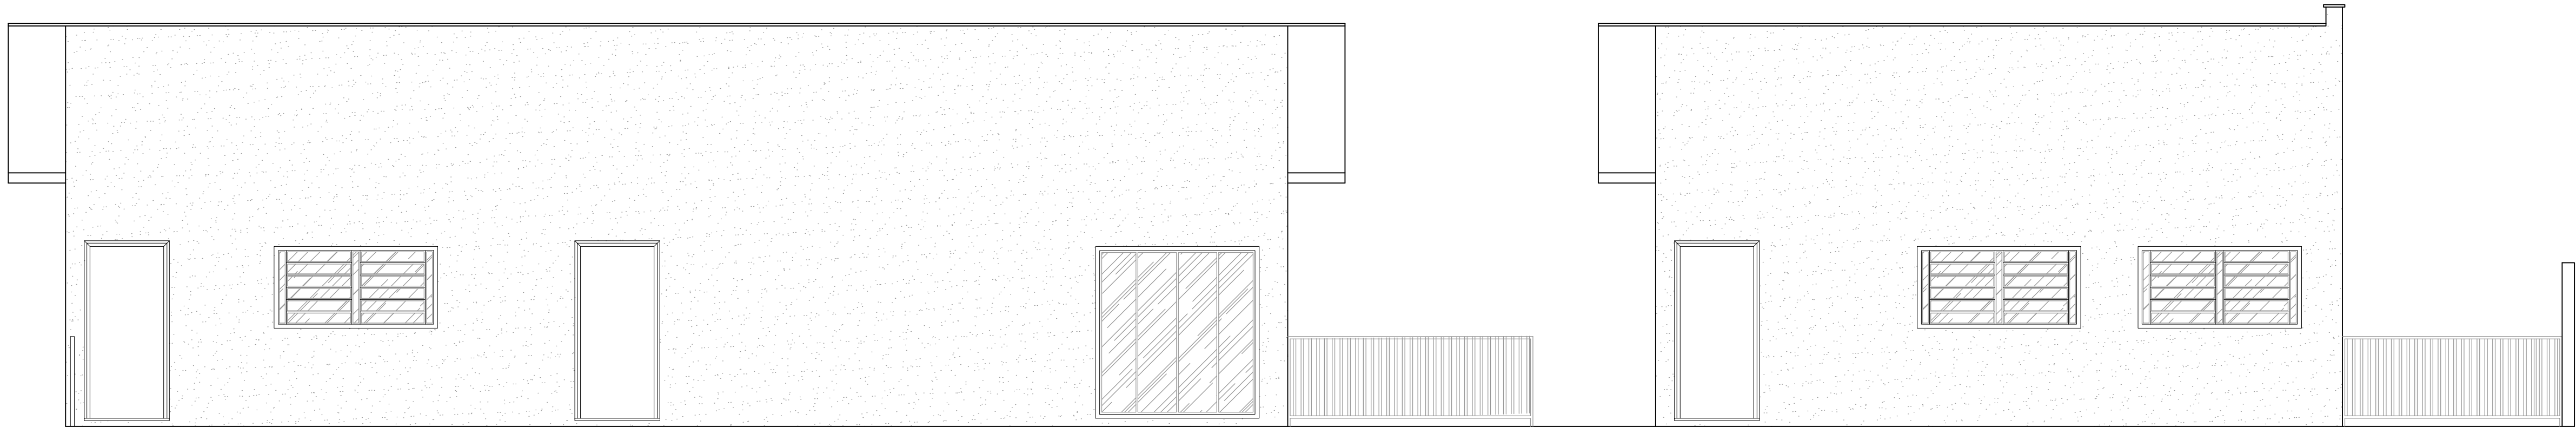


ELEVAÇÃO 03
ESCALA 1:50




ELEVAÇÃO 01
ESCALA 1:50

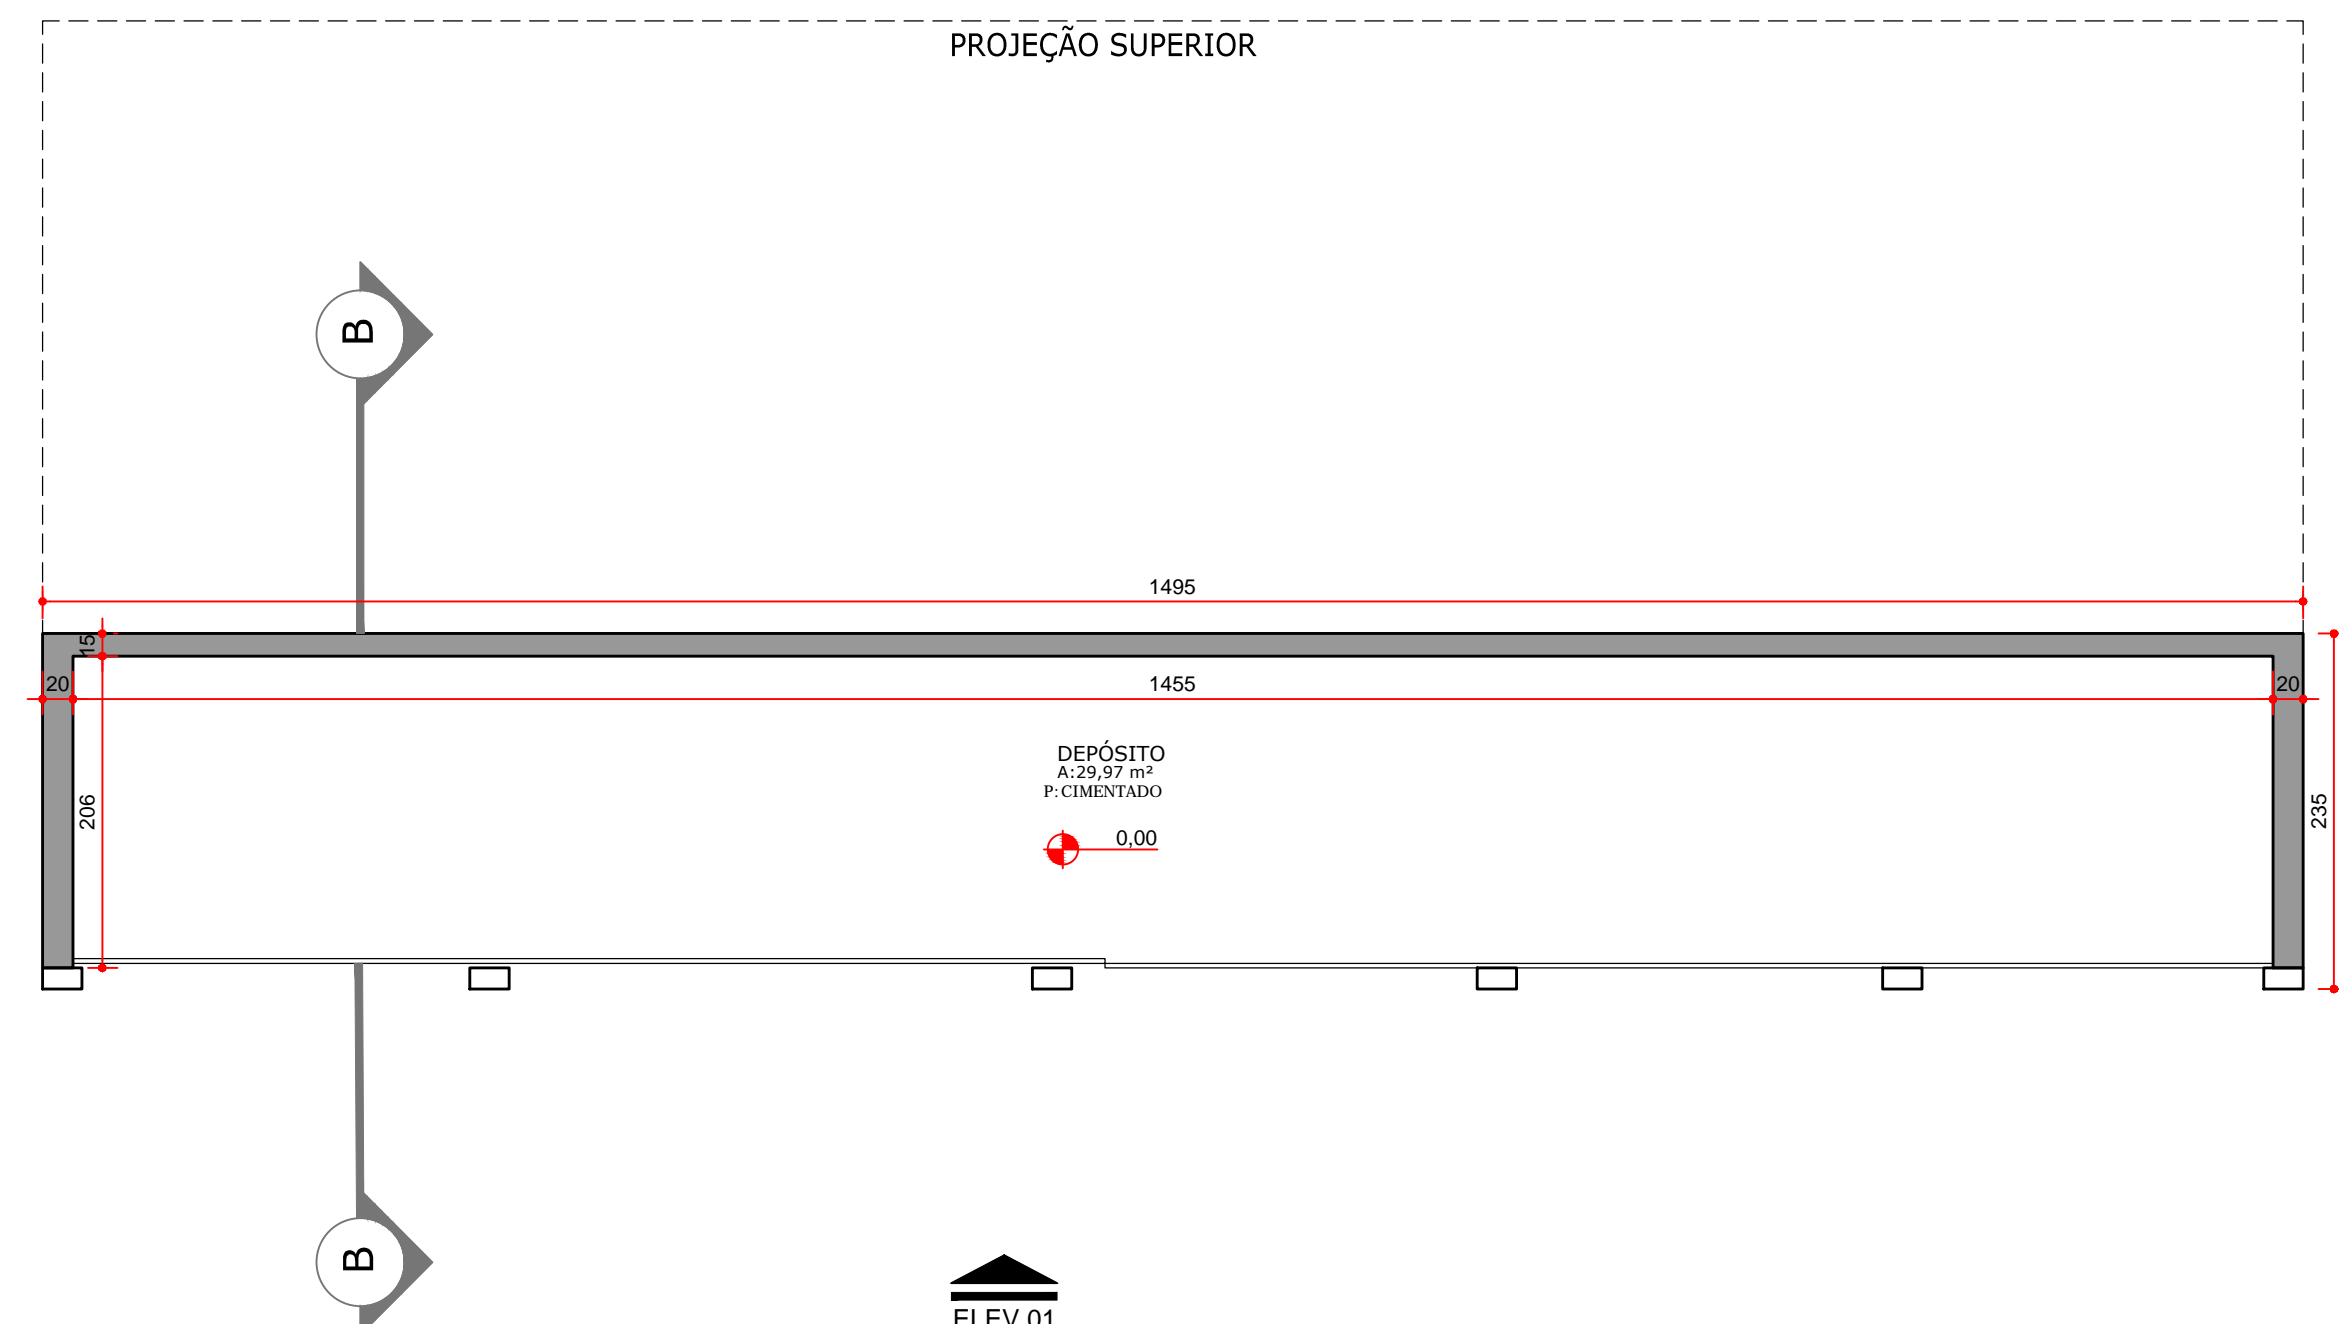


PLANTA DEPÓSITO
ESCALA 1:50
ÁREA TOTAL: 35,13 M²

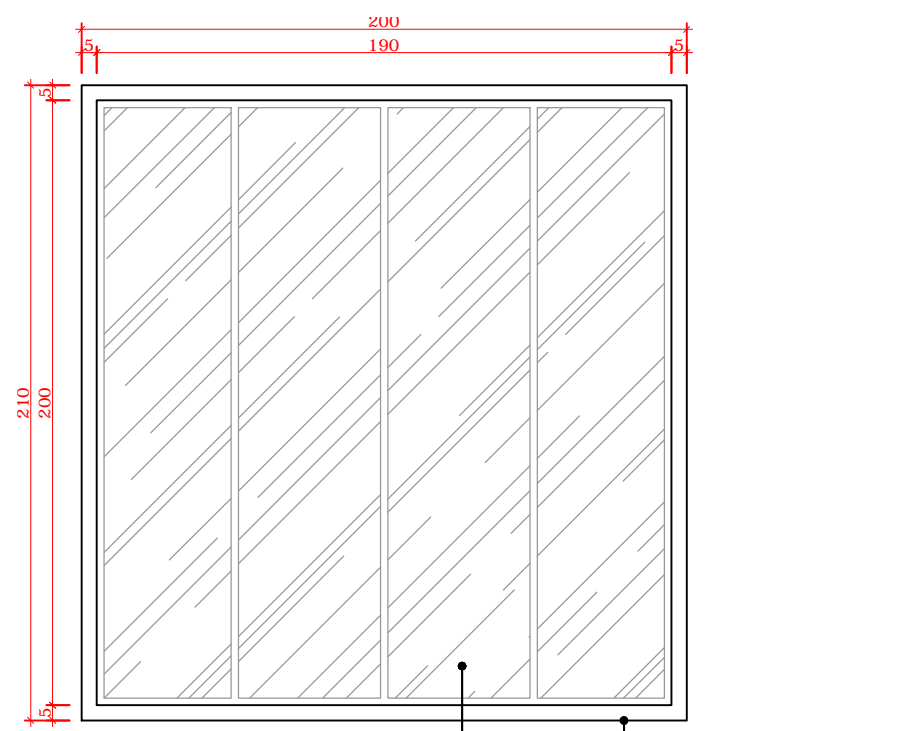


JANELA 02
200x150

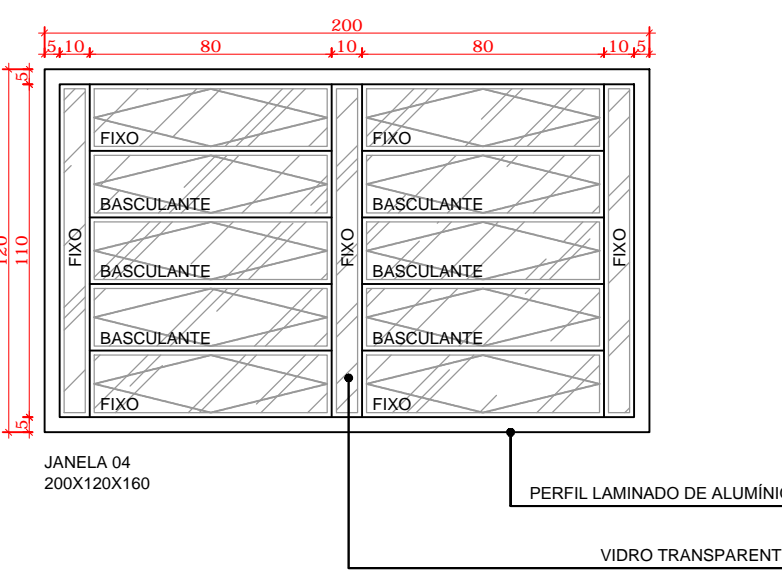


JANELA 04
200x150x180

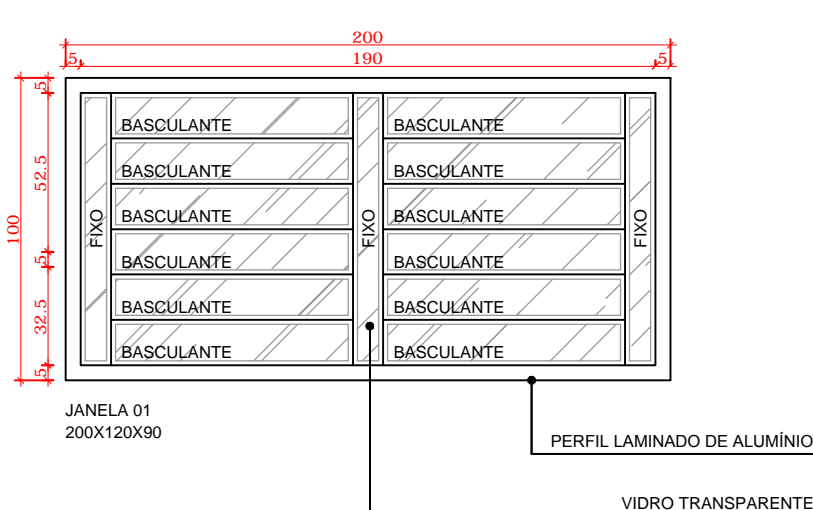


JANELA 01
200x150x180

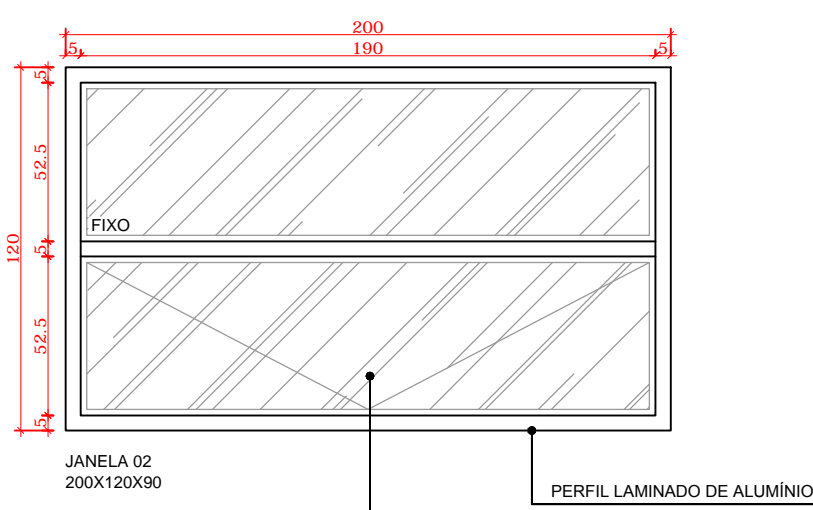


JANELA 03
200x150x180

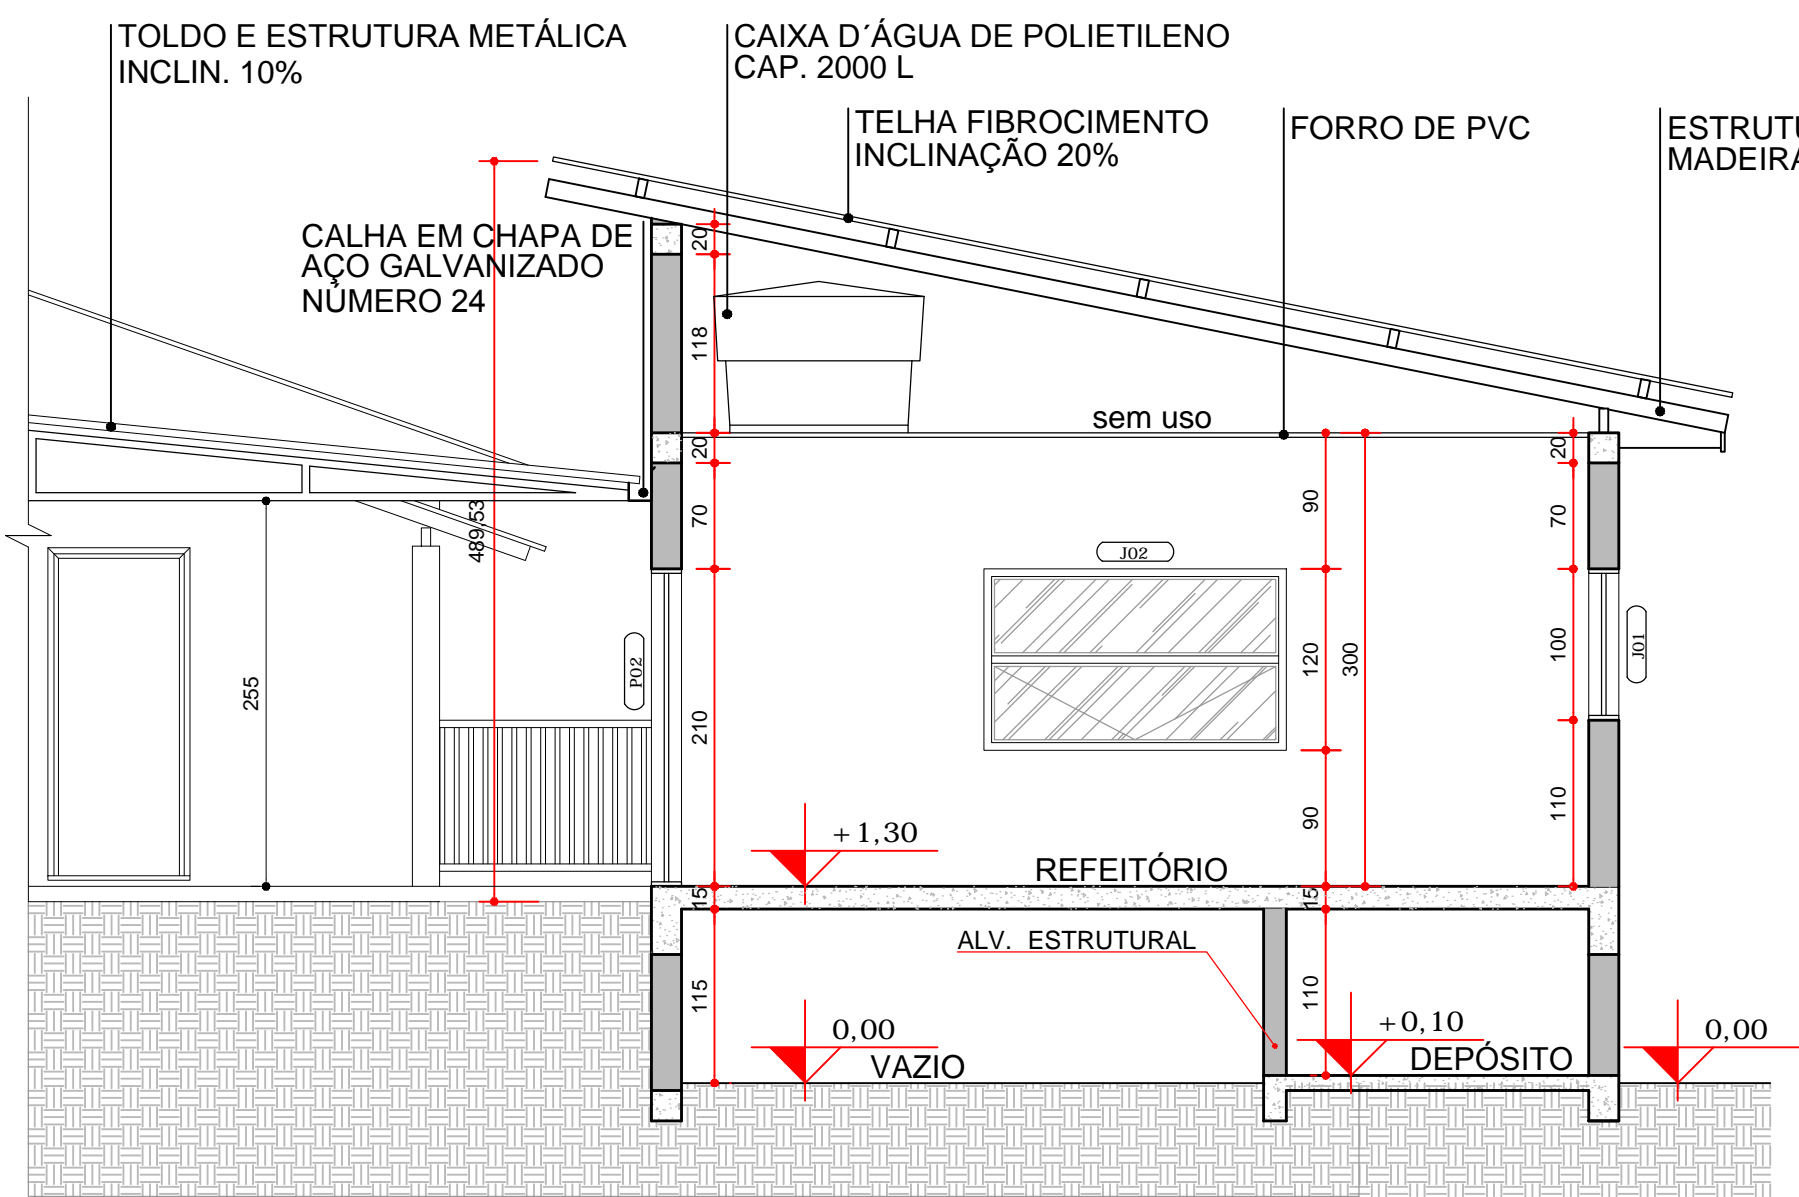

CORTE BB
ESCALA 1:50

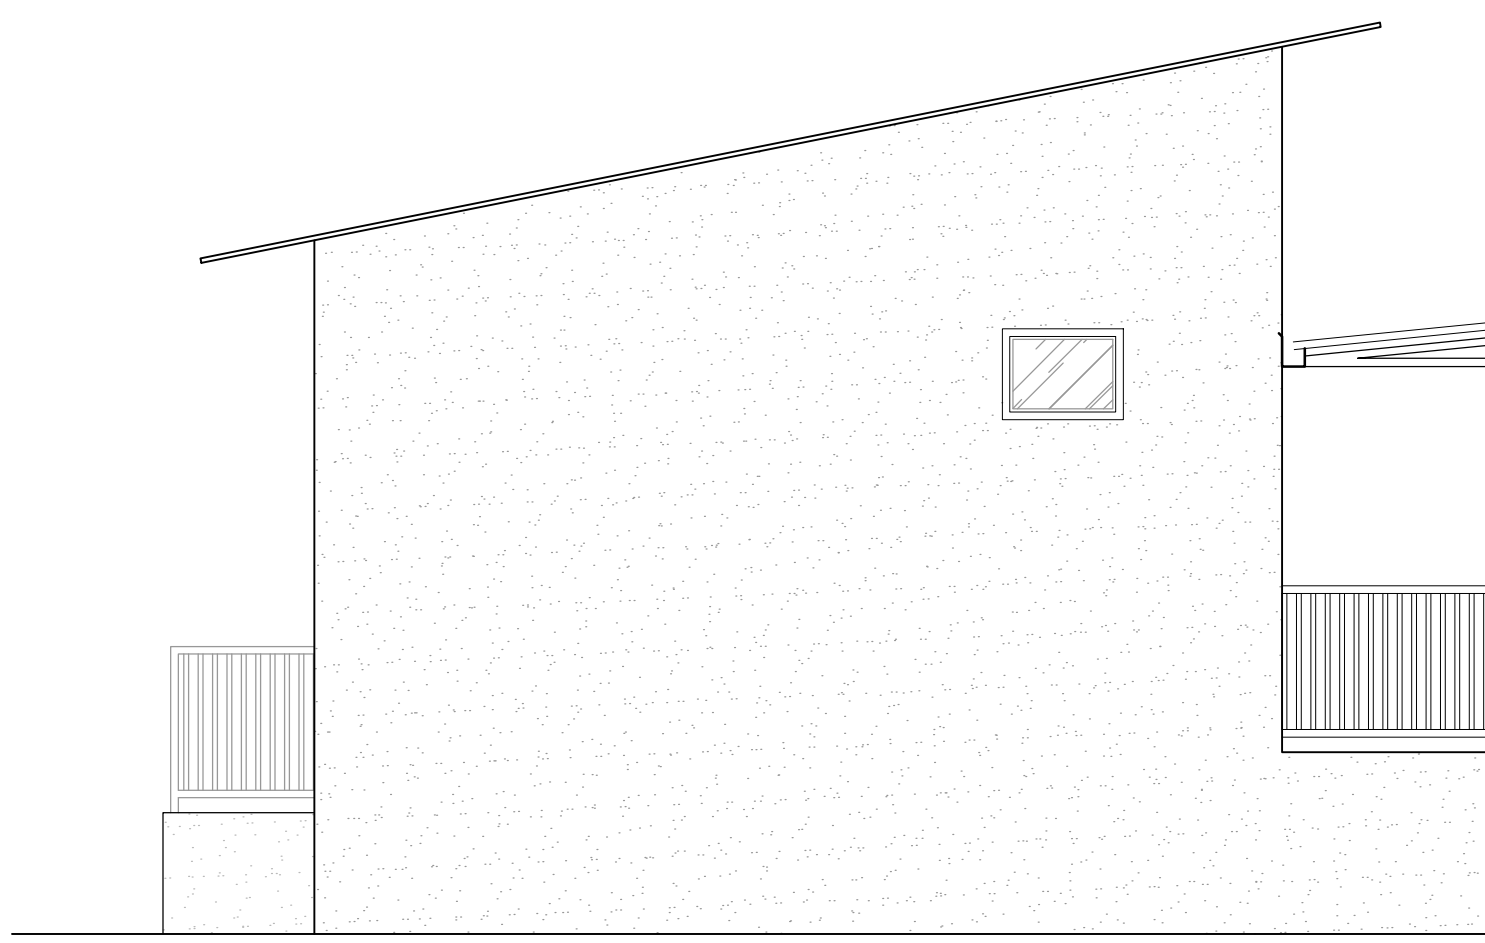

ELEVAÇÃO 02
ESCALA 1:50

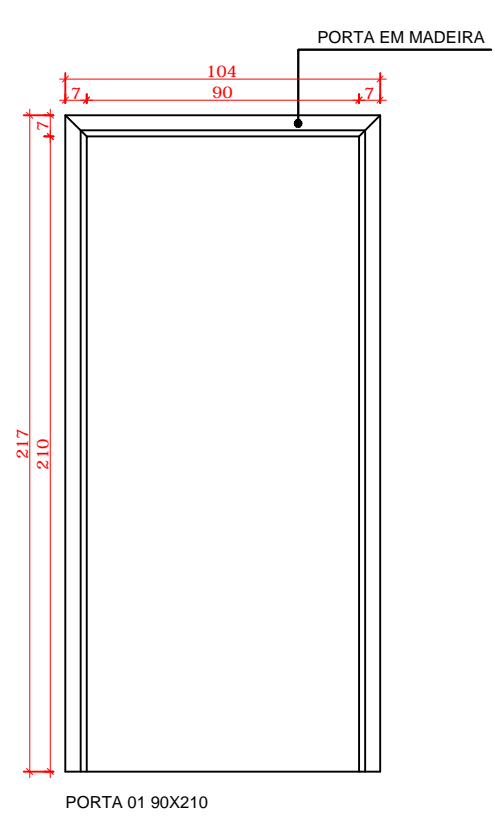

PORTA 01 80x210

AMPLIAÇÃO DA ESCOLA MUNICIPAL DO CAMPO RUI BARBOSA

ÚNICA

PLANTAS
CORTES A-B
ELEVACOES 1-2-3
ISOMETRIAS

PROPRIETÁRIO:
PREFEITURA MUNICIPAL DE CONTENDA - PR
PREFEITO CARLOS EUGÊNIO STABICH

AUTOR DO PROJETO:
ENGENHEIRA CIVIL DIANA PRISCILA SOUZA LETTE
CREA-PR 184.547/D

RESPONSÁVEL TÉCNICO:
ENGENHEIRA CIVIL DIANA PRISCILA SOUZA LETTE
CREA-PR 184.547/D

DIA T A
OUTUBRO/2020

DESENHO
DAIANA PRISCILA
ESCOLA

END.: Av. João Franco n.º 400
Contenda - Contenda/PR
Telefone: (041) 3625.1212 - 99171288