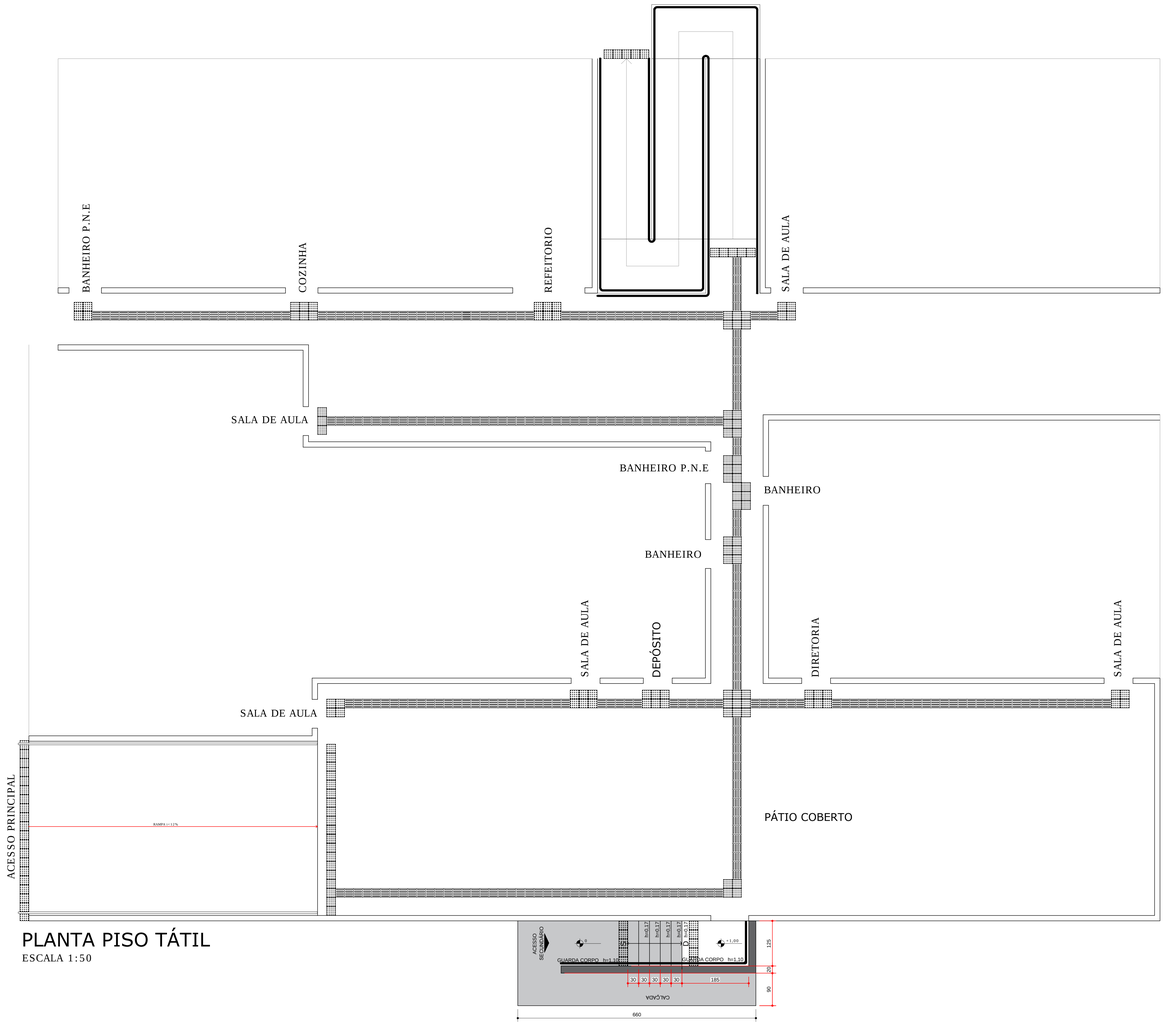

PLANTA PISO TÁTIL

ESCALA 1:50

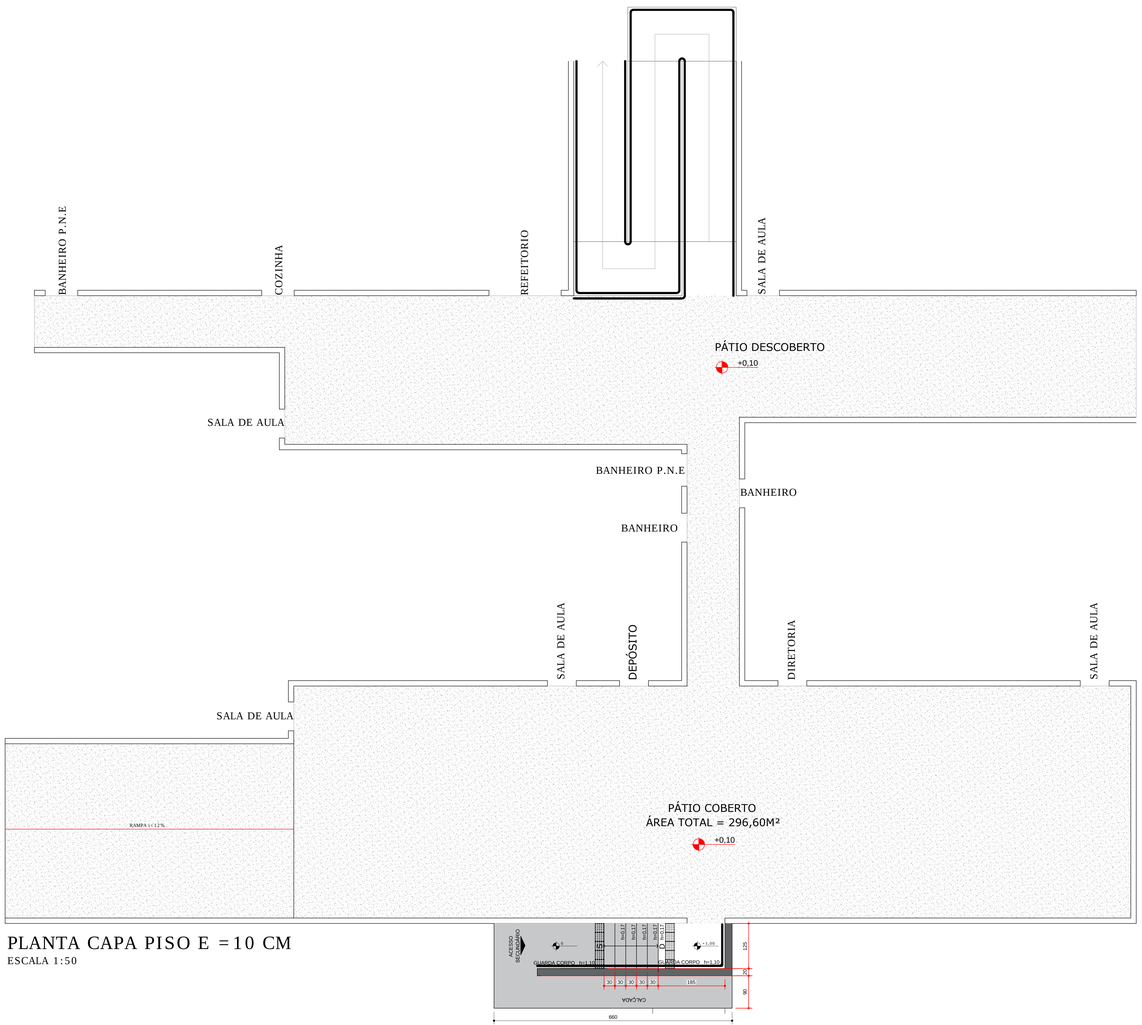

PLANTA CAPA PISO E =10 CM

ESCALA 1:50

AMPLIAÇÃO DA ESCOLA MUNICIPAL DO CAMPO RUI BARBOSA

ÚNICA

PLANTA PISO PODOTÁTIL
PLANTA PISO CONCRETO

PROPRIETÁRIO: Prefeitura Municipal de Contenda - PR
Prefeito Carlos Eugênio Stabach

AUTOR DO PROJETO: Engenheira Civil Daiana Priscila Souza Leite
CREA-PR 184.547/D

RESPONSÁVEL TÉCNICO: Engenheira Civil Daiana Priscila Souza Leite
CREA-PR 184.547/D

DATA: OUTUBRO/2020
DESENHO: DAIANA/LARRY
ESCALA

End.: Av. João Franco n.º 400
Centro - Contenda/PR
Telefones:+(041) 3625 1212 ; 99171268

A0 EXTENDIDA 1428x841