



PLANTA BANHEIROS ATUAL  
ESCALA 1:50  
ÁREA = 49,83 m²

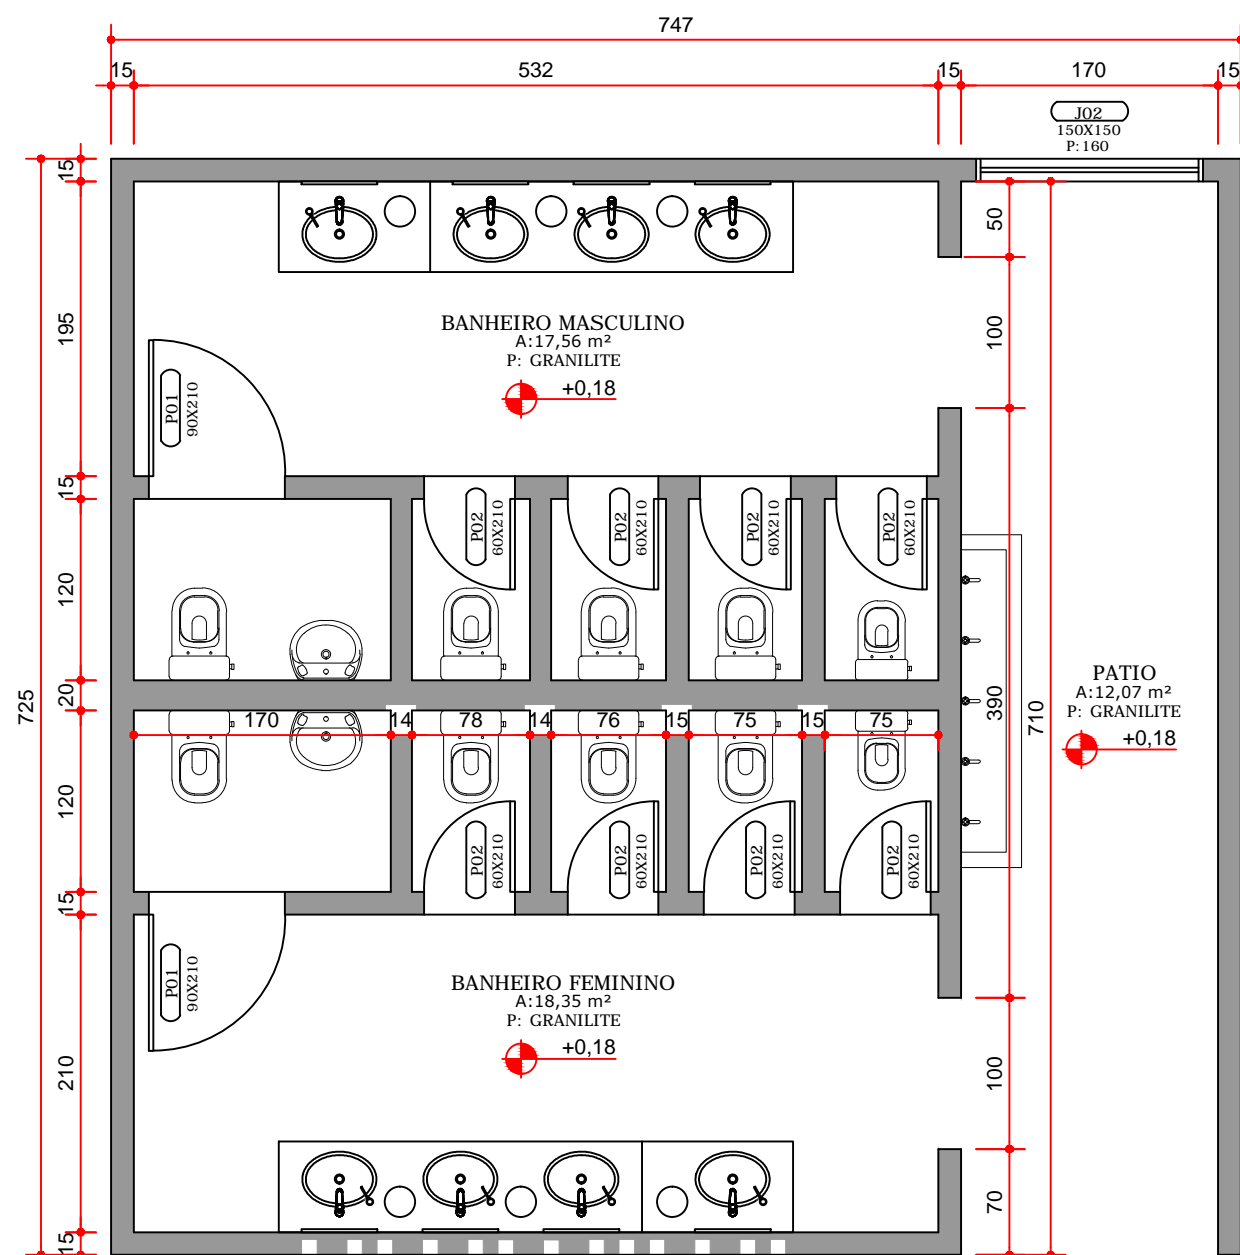


PLANTA AMPLIAÇÃO DOS BANHEIROS  
ESCALA 1:50  
ÁREA = 49,83 m²

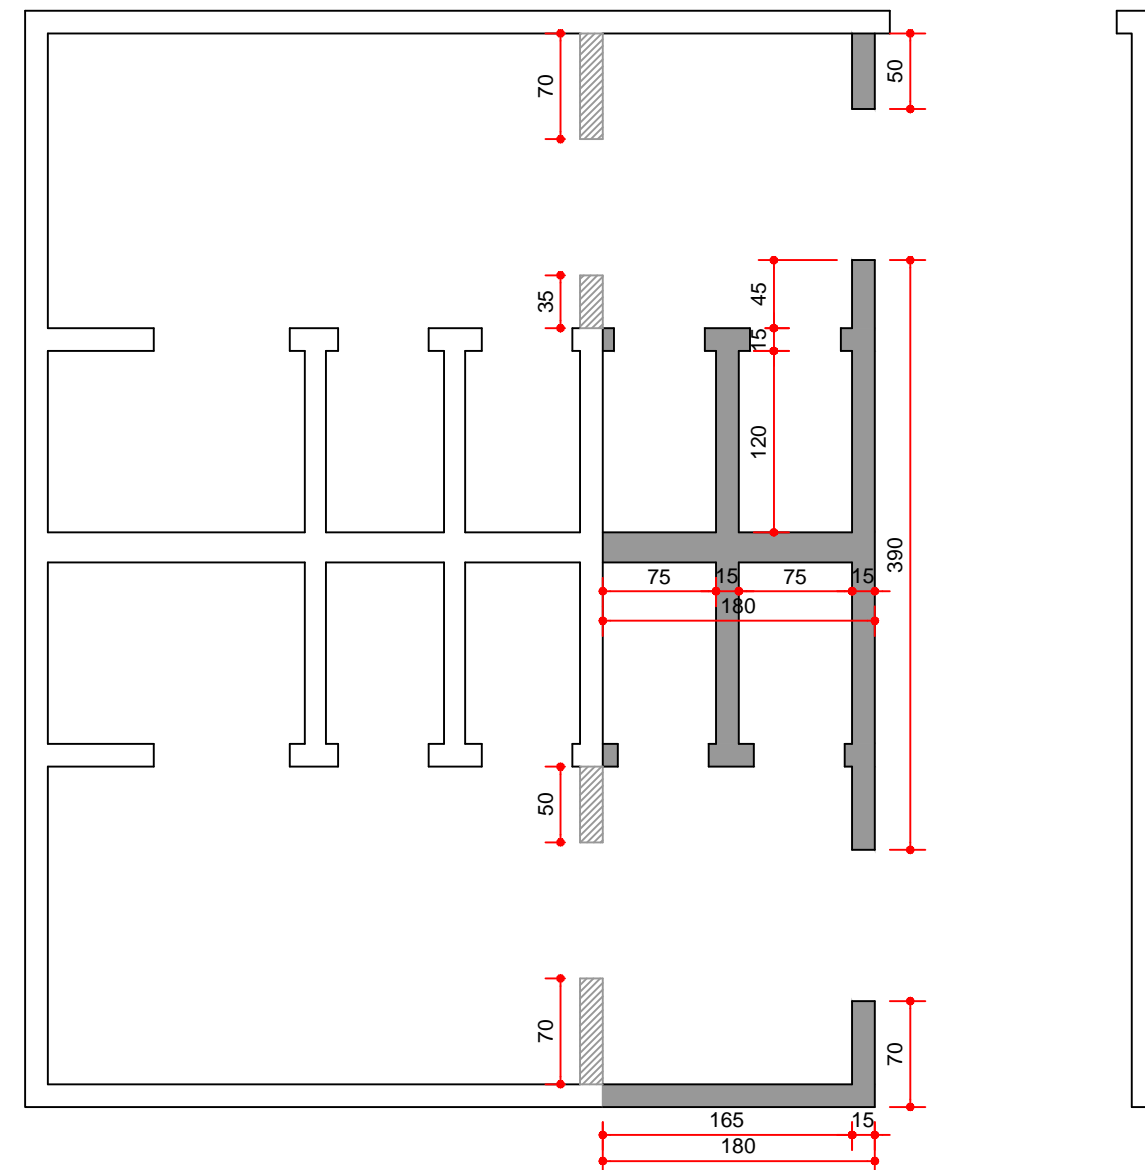

PLANTA MODIFICAÇÕES  
ESCALA 1:50

- MANTER
- CONSTRUIR
- DEMOLIR

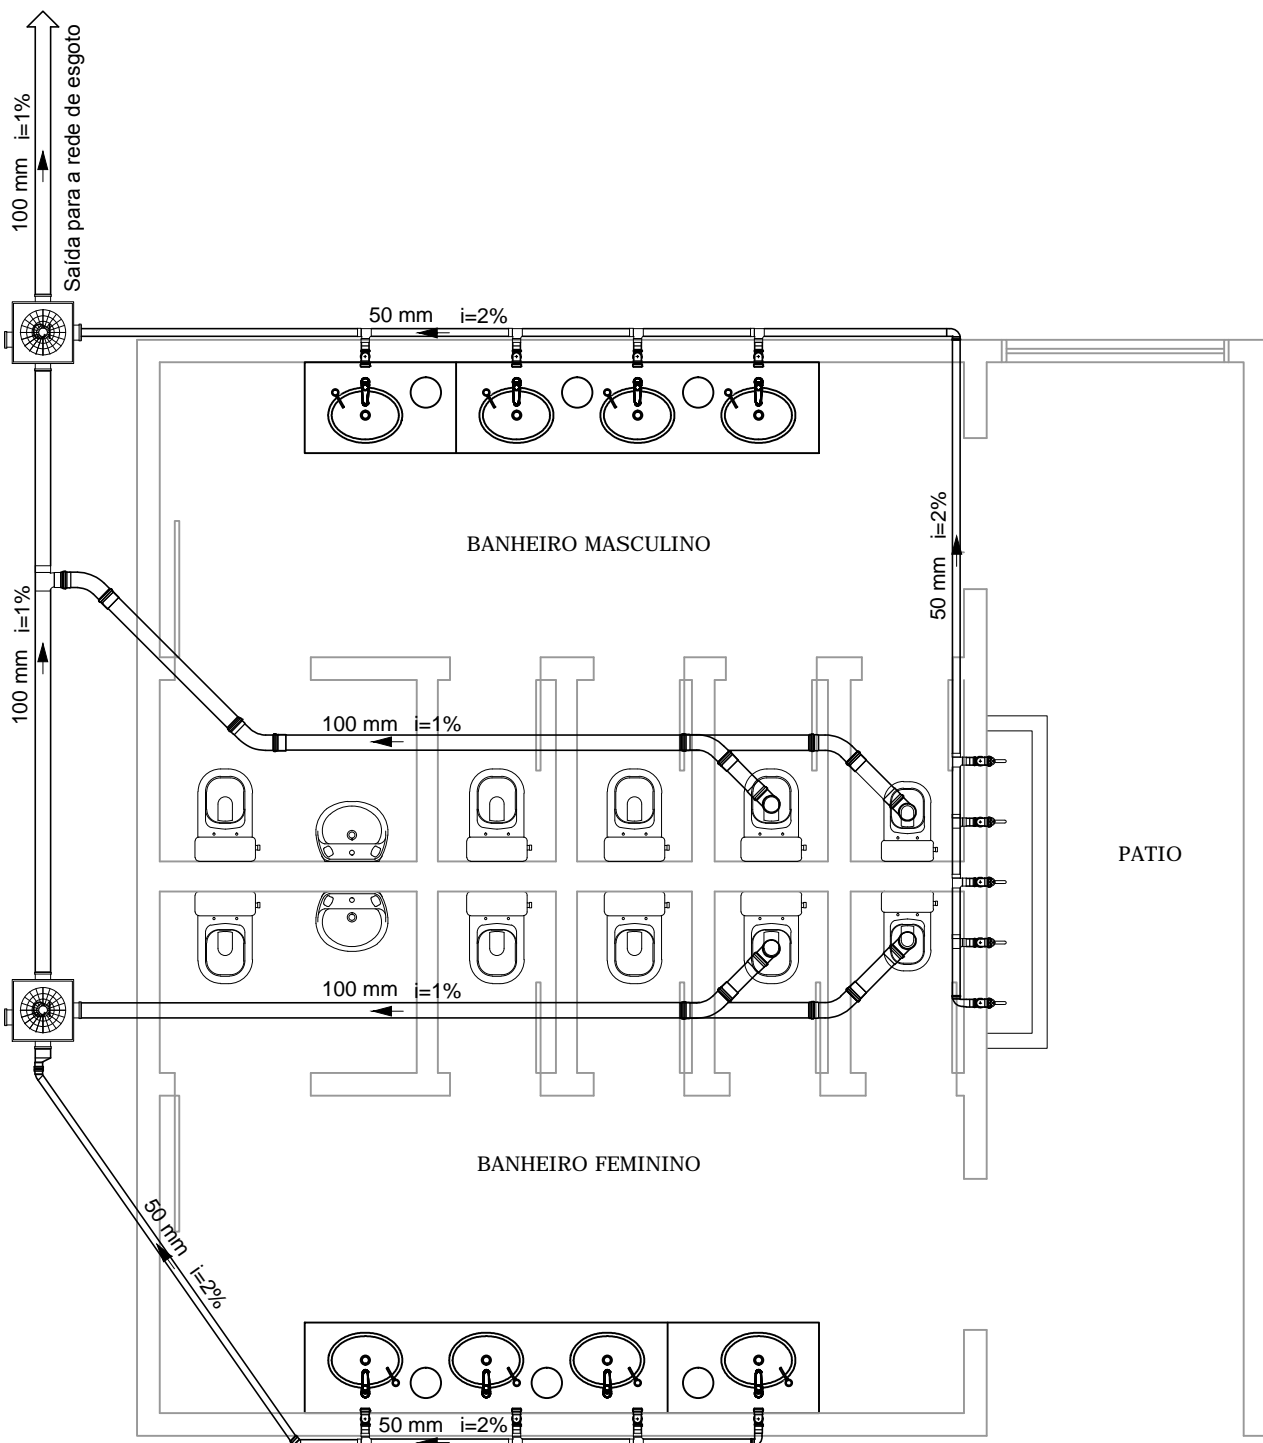

PLANTA INSTALAÇÕES SANITÁRIAS  
ESCALA 1:50

Legenda	
	Caixa Sifonada
	Caixa de interligação
	Curva 45 Longa para Esgoto Sanitário
	Curva 45 Longa para Esgoto Sanitário- sobe
	Joelho 45
	Joelho 90
	Junção simples
	Junção simples c/ redução
	Lavatório Residencial com sifão
	Lavatório de Uso Geral
	Pia de Cozinha Residencial com Sifão 50mm
	Ramais de Ventilação
	Te sanitário
	Vaso Sanitário c/ curva 90°

REFORMA E AMPLIAÇÃO DA ESCOLA VEREADOR ANTÔNIO BORKOWSKI

ÚNICA

REFORMA BANHEIRO

PROPRIETÁRIO:

Prefeitura Municipal de Contenda - PR  
Prefeito Carlos Eugênio Stabach

AUTOR DO PROJETO:

Eng. Civil Ovidio Luiz Druszc  
CREA-PR 19.236/D

RESPONSÁVEL TÉCNICO:

Eng. Civil Ovidio Luiz Druszc  
CREA-PR 19.236/D

D A T A

SETEMBRO/2020

DESENHO

DAIANA PRISCILA

ESCOLA

End.: Av. João Franco n.º 400  
Centro - Contenda/PR  
telefones= (041) 3625 1212 ; 99171268