


ESQUEMA VIGAS V1, V2
ESCALA 1:50


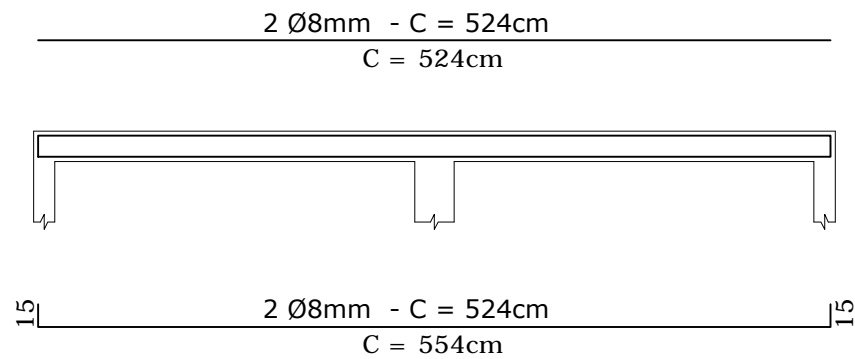


ESQUEMA VIGAS V3, V4 E V5
ESCALA 1:50




Ø 5,0 mm
C=70 a cada 20cm

SEÇÃO VIGA
ESCALA 1:20

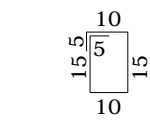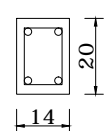

Ø 5,0 mm
C=60 a cada 20cm

| | | |
|---|---|---|
|  REFORMA E AMPLIAÇÃO DA ESCOLA VEREADOR ANTÔNIO BORKOWSKI | | |
| <div></div> | | |
| 02/02 | | PROPRIETÁRIO: Prefeitura Municipal de Contenda - PR Prefeito Carlos Eugênio Stabach |
| PLANTA PILARES E VIGAS DETALHE VIGAS DETALHE PILARES | | AUTOR DO PROJETO: Eng. Civil Ovídio Luiz Druszc CREA-PR 19.236/D |
| | | RESPONSÁVEL TÉCNICO: Eng. Civil Ovídio Luiz Druszc CREA-PR 19.236/D |
| D A T A SETEMBRO/2020 | DESENHO DAIANA PRISCILA ESCOLA | End.: Av. João Franco n.º 400 Centro - Contenda/PR telefones= (041) 3625 1212 ; 99171268 |