


DET. GUARDA-CORPO C/ CORRIMÃO

ESCALA 1:10

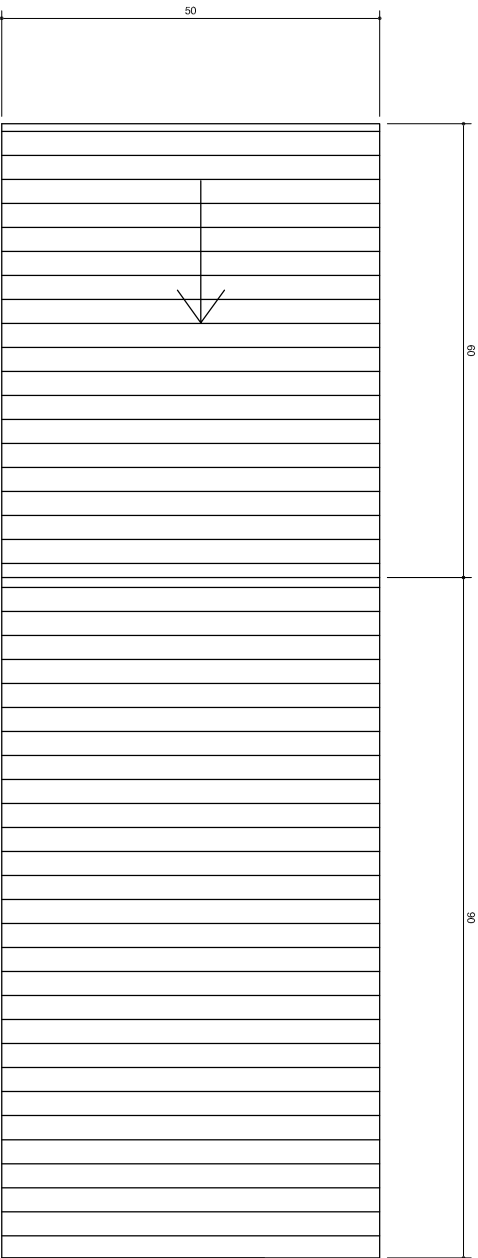

DET. PORTÃO MINI QUADRA

ESCALA 1:10



PROJETO ARQUITETÔNICO PARA A EXECUÇÃO DE QUADRA POLIESPORTIVA COBERTA, ACESSIBILIDADE E MINI QUADRA DE AREIA NA ESCOLA MUNICIPAL LEONOR DE MOURA CARVALHO.

ELÉTRICO / SPDA

PRANCHA
01/01

DETALHES

PROPRIETÁRIO: Prefeitura Municipal de Contenda - PR
Prefeito Carlos Eugênio Staben

AUTOR DO PROJETO: Arq. Priscila Piel
CAU 191700-5

RESPONSÁVEL TÉCNICO: Arq. Priscila Piel
CAU 191700-5

D A T A
JANEIRO/19

DESENHO
Priscila P.
QUADRA E.M.L.M.C

End.: Av. João Franco n.º 400
Centro - Contenda/PR
Telefone -(041) 3625 1212