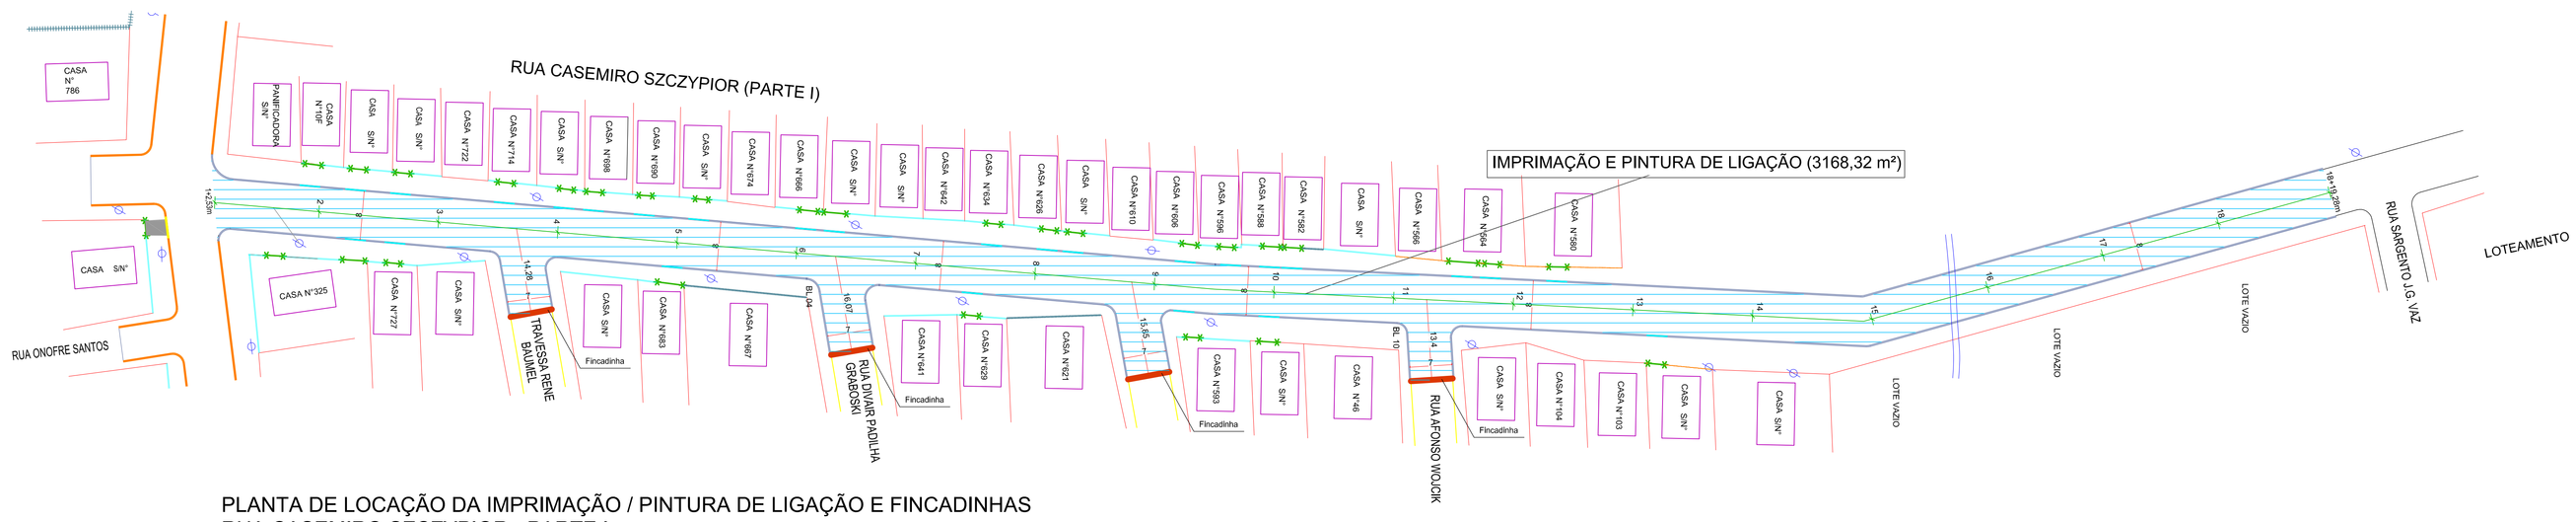

PLANTA DE LOCAÇÃO DA IMPRIMAÇÃO / PINTURA DE LIGAÇÃO E FINCADINHAS
RUA CASEMIRO SZCZYPIOR - PARTE I
ESCALA: 1/500

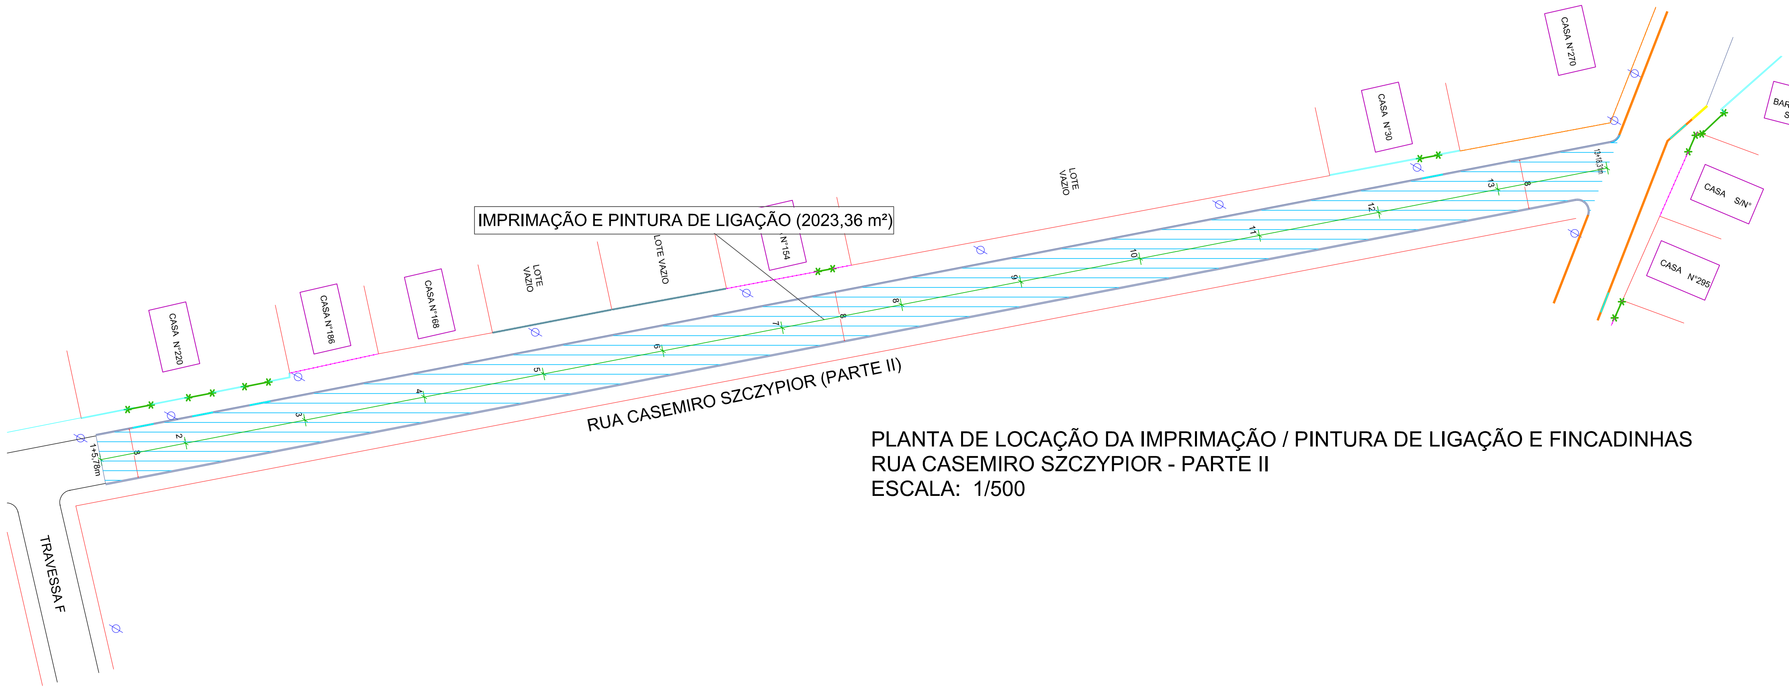

PLANTA DE LOCAÇÃO DA IMPRIMAÇÃO / PINTURA DE LIGAÇÃO E FINCADINHAS
RUA CASEMIRO SZCZYPIOR - PARTE II
ESCALA: 1/500

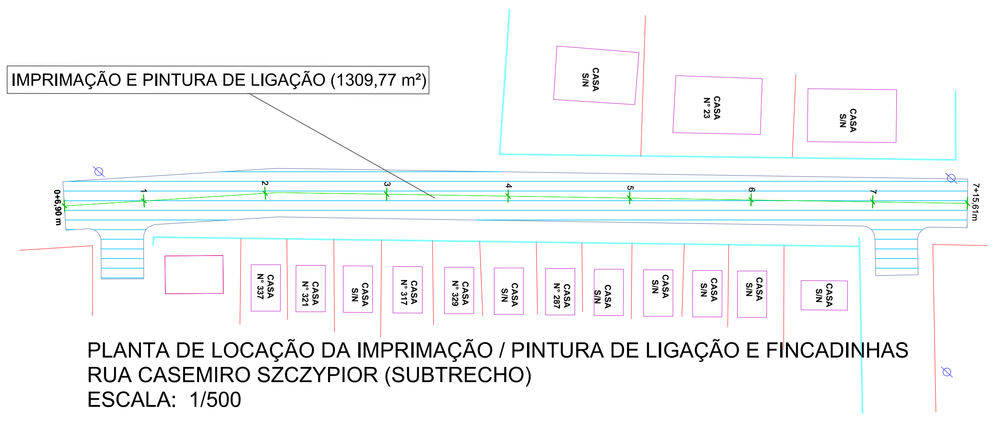

PLANTA DE LOCAÇÃO DA IMPRIMAÇÃO / PINTURA DE LIGAÇÃO E FINCADINHAS
RUA CASEMIRO SZCZYPIOR (SUBTRECHO)
ESCALA: 1/500

PREFEITURA MUNICIPAL DE CONTENDA - PR.

OBRA
PAVIMENTAÇÃO EM C.B.U.Q. DA RUA CASEMIRO SZCZYPIOR

RESP.TÉCNICO PROJETO — ASSINATURA
OVIDIO LUIZ DRUSZCZ
ENGº CIVIL CREA PR - 19236/D

RESP.TÉCNICO EXECUÇÃO — ASSINATURA

ESCALA: INDICADA
DATA: OUTUBRO/2017
PROJETISTA: ENGº OVÍDIO
DESENHO: RAFAEL WILLIAN PRADO
CONTEUDO: -PLANTA DE LOCAÇÃO DA IMPRIMAÇÃO PINTURA DE LIGAÇÃO E FINCADINHAS
FOLHA: 04/08

CARLOS EUGÊNIO STABACH
PREFEITO MUNICIPAL — ASSINATURA