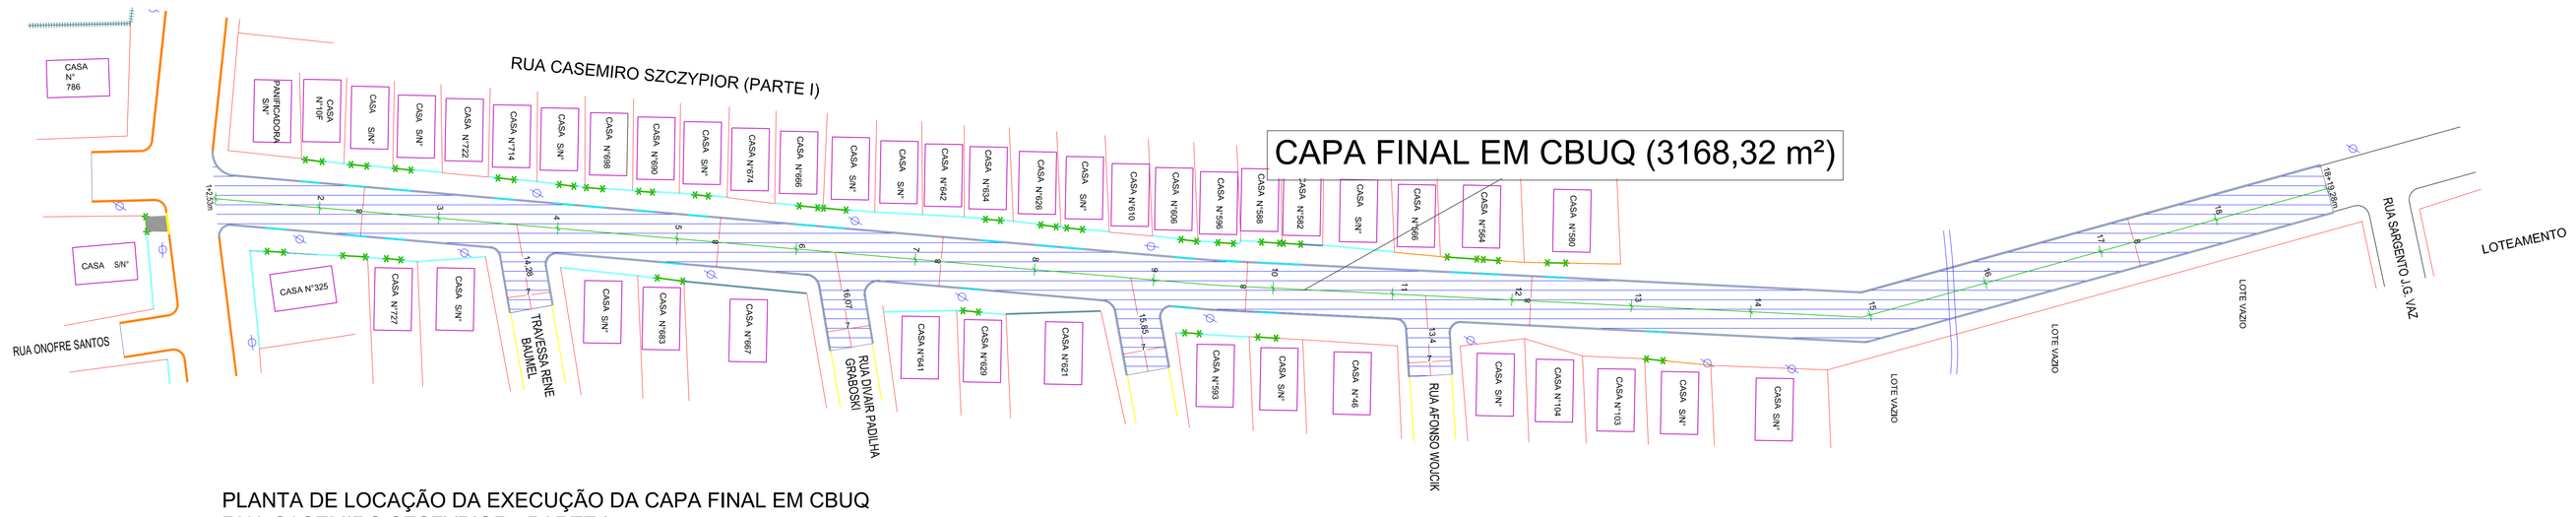


PLANTA DE LOCAÇÃO DA EXECUÇÃO DA CAPA FINAL EM CBUQ
RUA CASEMIRO SZCZYPIOR - PARTE I
ESCALA: 1/500

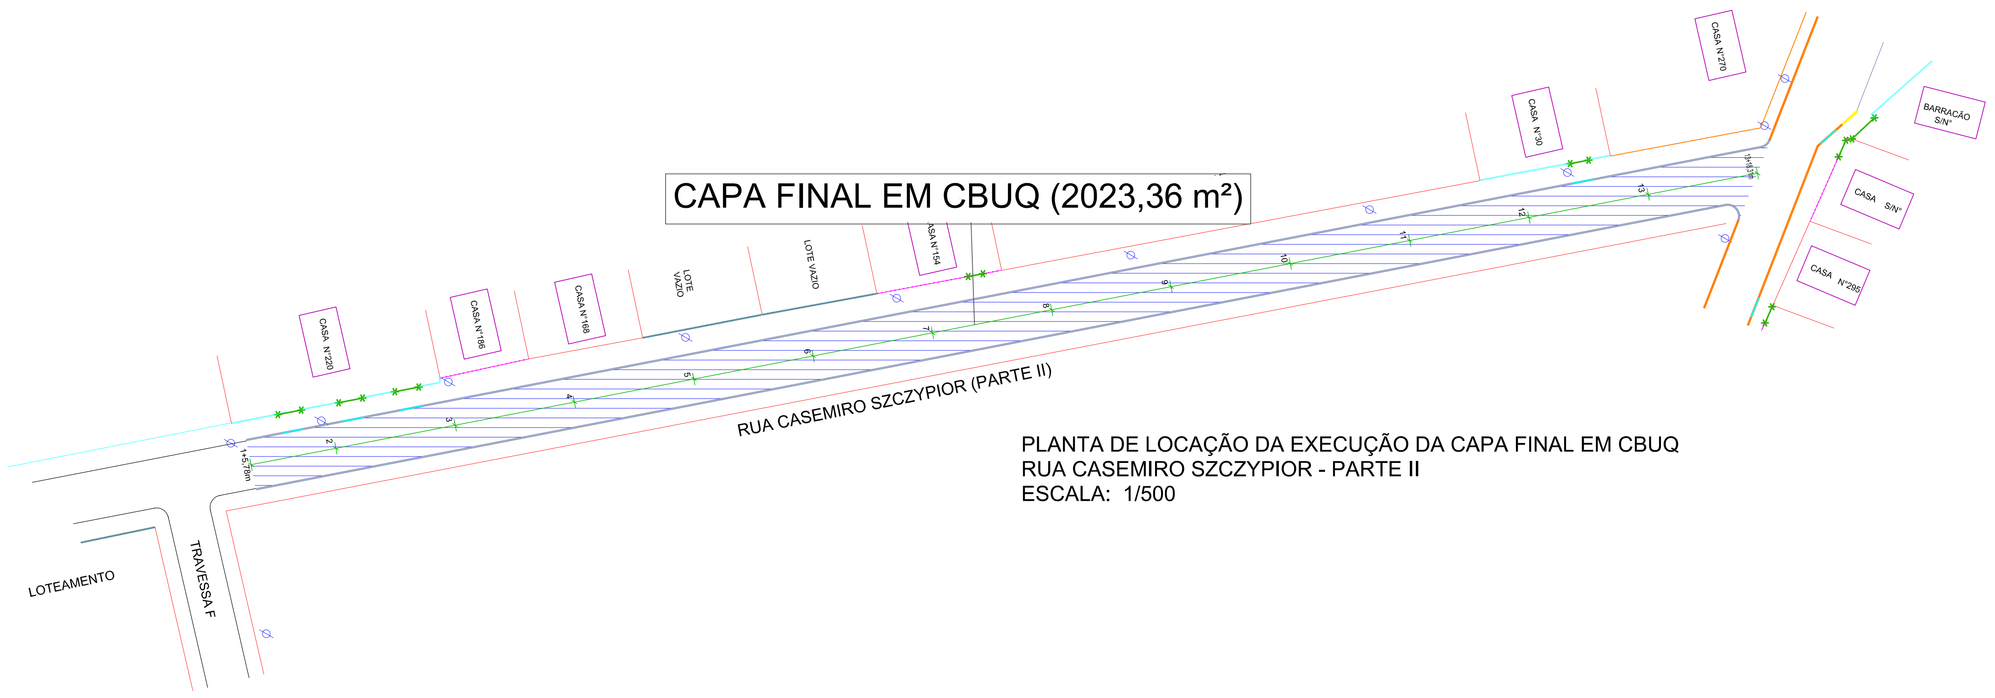


PLANTA DE LOCAÇÃO DA EXECUÇÃO DA CAPA FINAL EM CBUQ
RUA CASEMIRO SZCZYPIOR - PARTE II
ESCALA: 1/500

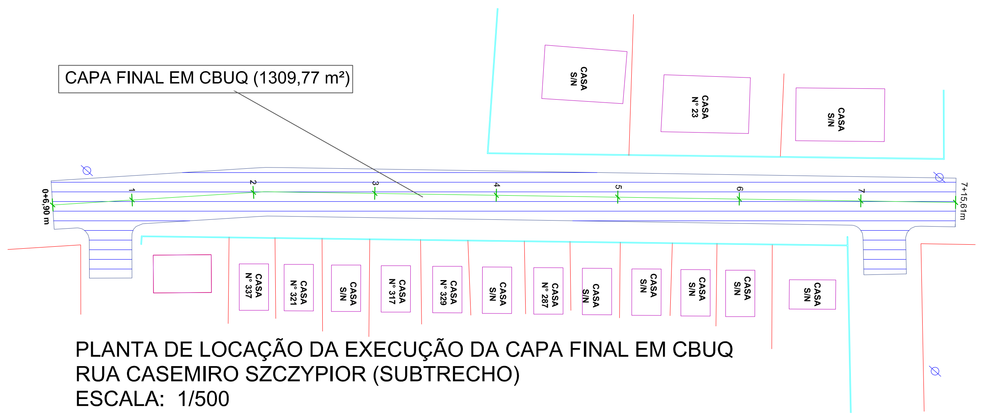


PLANTA DE LOCAÇÃO DA EXECUÇÃO DA CAPA FINAL EM CBUQ
RUA CASEMIRO SZCZYPIOR (SUBTRECHO)
ESCALA: 1/500

PREFEITURA MUNICIPAL DE CONTENDA - PR.

OBRA
PAVIMENTAÇÃO EM C.B.U.Q. DA RUA CASEMIRO SZCZYPIOR

RESP.TÉCNICO PROJETO — ASSINATURA
*OVIDIO LUIZ DRUSZCZ*
ENGº CIVIL CREA PR - 19236/D

RESP.TÉCNICO EXECUÇÃO — ASSINATURA

| | |
|---|---|
| ESCALA: INDICADA | CONTEUDO: -PLANTA DE LOCAÇÃO DA EXECUÇÃO DA CAPA FINAL EM CBUQ |
| DATA: OUTUBRO/2017 | FOLHA: 05/08 |
| PROJETISTA: ENGº OVÍDIO | |
| DESENHO: RAFAEL WILLIAN PRADO | |

*CARLOS EUGÊNIO STABACH*
PREFEITO MUNICIPAL — ASSINATURA