



PLANTA DE URBANISMO
RUA CASEMIRO SZCZYPIOR - PARTE I
ESCALA: 1/500

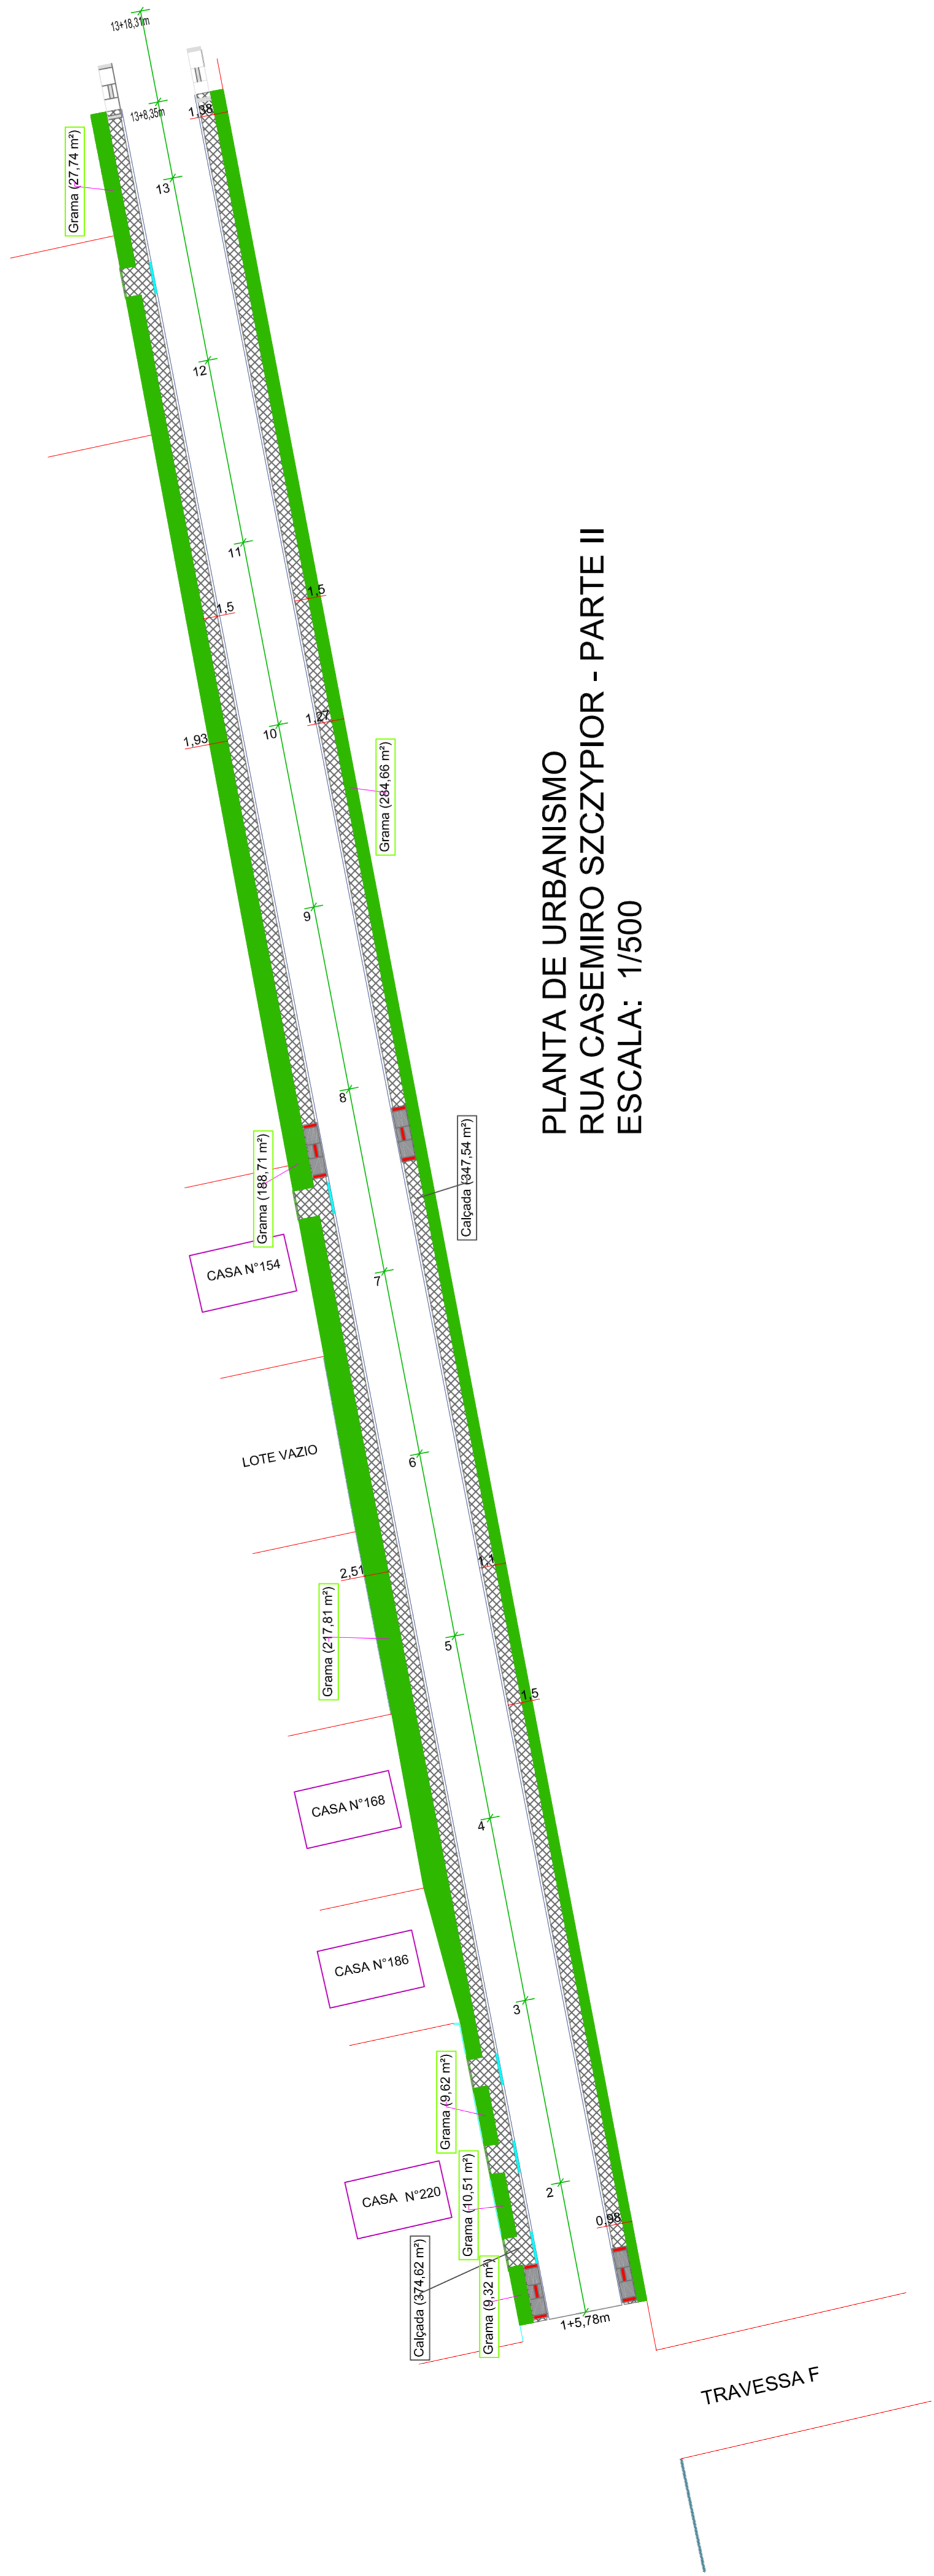

PLANTA DE URBANISMO
RUA CASEMIRO SZCZYPIOR - PARTE II
ESCALA: 1/500

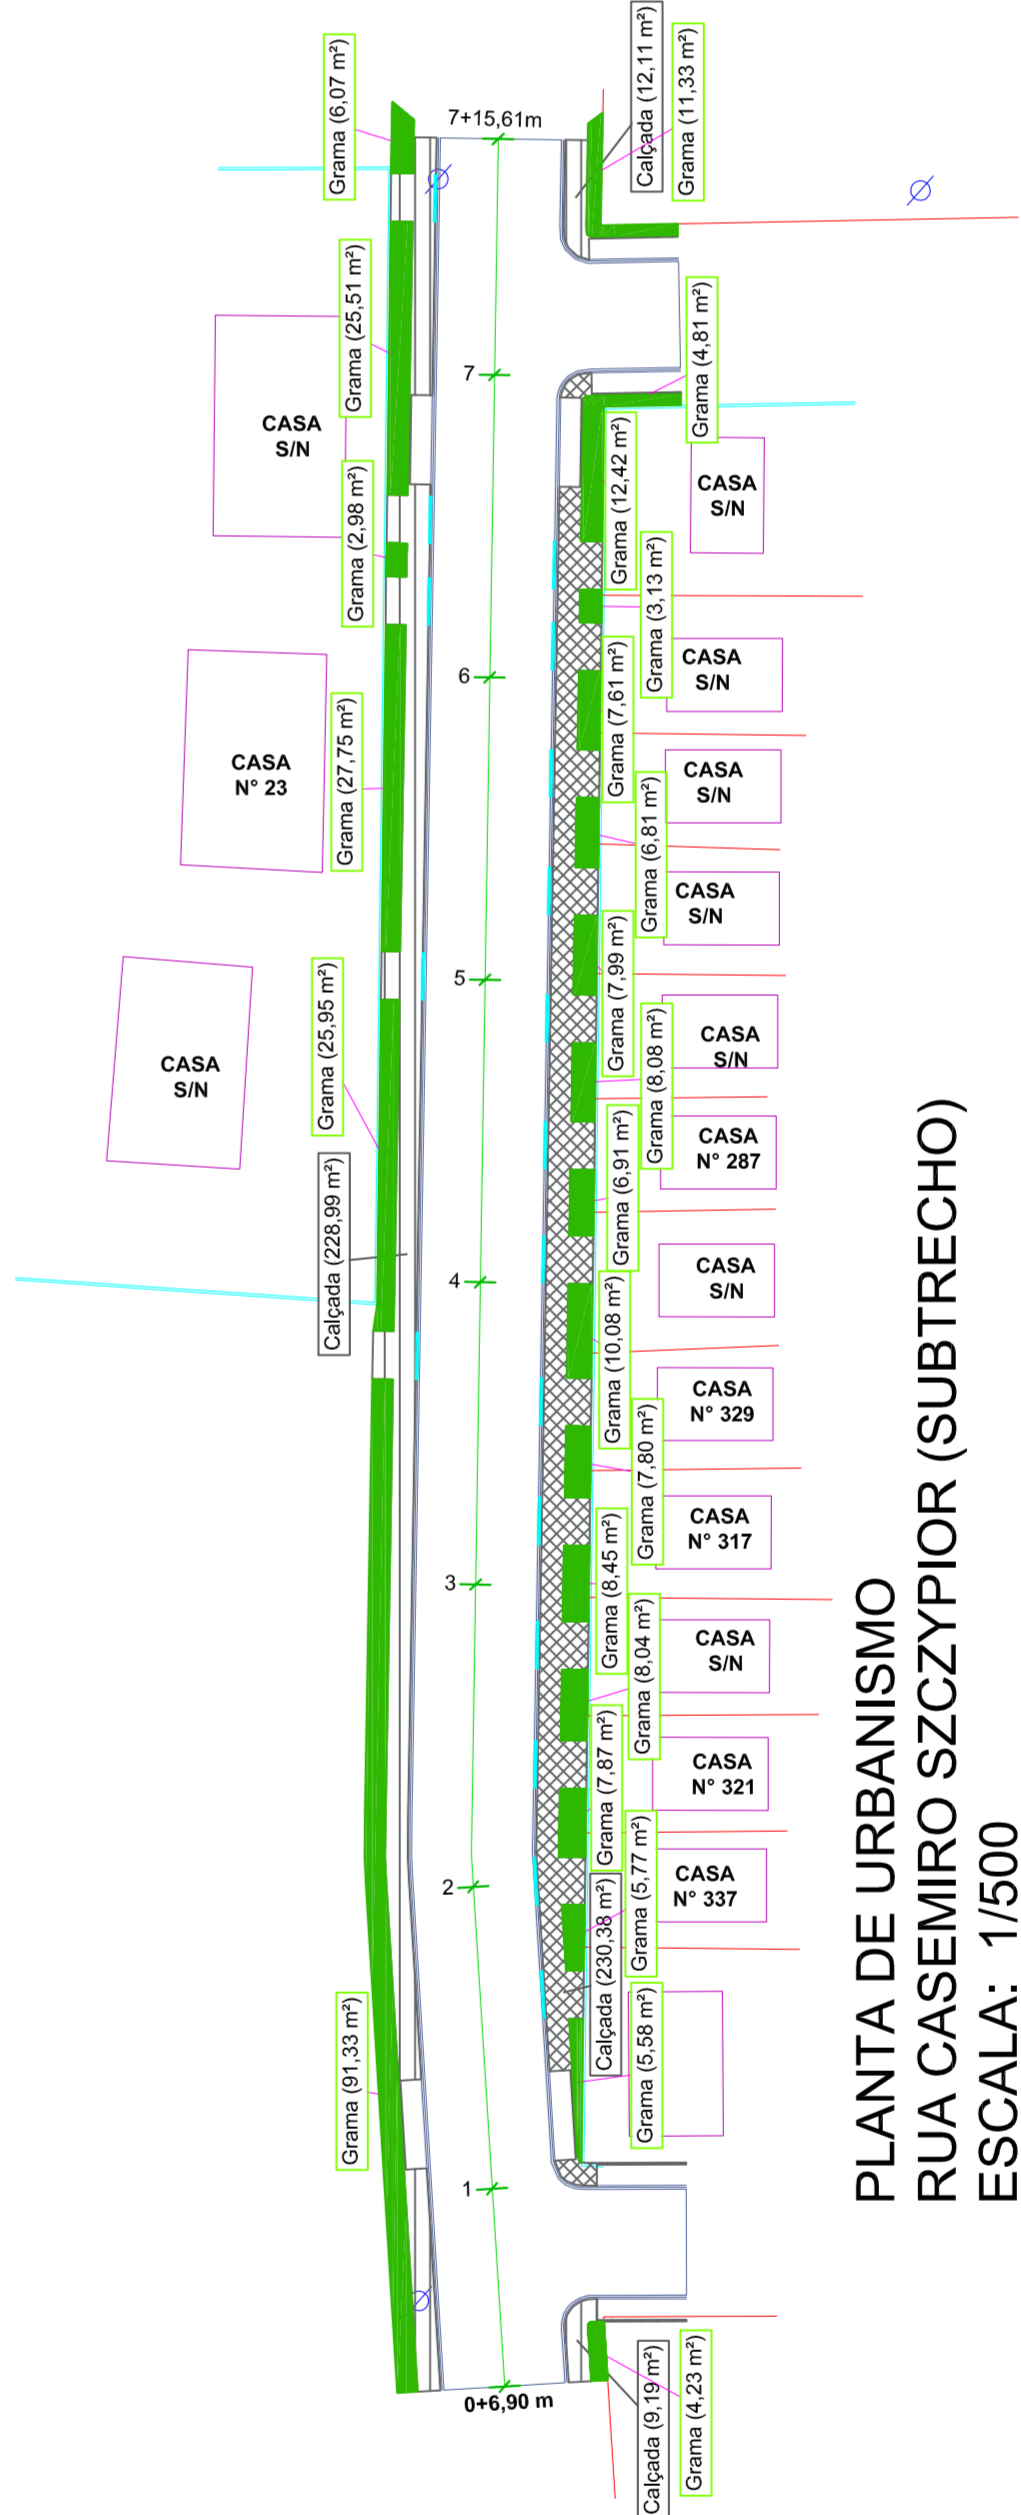

PLANTA DE URBANISMO
RUA CASEMIRO SZCZYPIOR (SUBTRECHO)
ESCALA: 1/500

PREFEITURA MUNICIPAL DE CONTENDA - PR

CUBRA	PAVIMENTAÇÃO EM C.B.U.Q. DA RUA CASEMIRO SZCZYPIOR							
	RESP. TÉCNICO PROJETO	OUDILIO LUIZ DEUSZCZ						
	ASSINATURA							
	ENY CIVIL, CREA PR. 163800							
RESP. TÉCNICO EXECUÇÃO								
ASSINATURA								
CONTÉUDO								
PLANTA DE URBANISMO								
ESCALA	INDICADA	FOLHA						
DATA	06/09/2017	07/08						
PROJETOISTA	ENY CIVIL							
RESP. PROJETO	ENY CIVIL							
RESP. PROJETO	ENY CIVIL							
ASSINATURA								
CARLOS EUGENIO STABACH								
PREFEITO MUNICIPAL								