



PORTA DE ABRIR	FERRO
----------------	-------

detalhe esquadria E1
escala 1:20

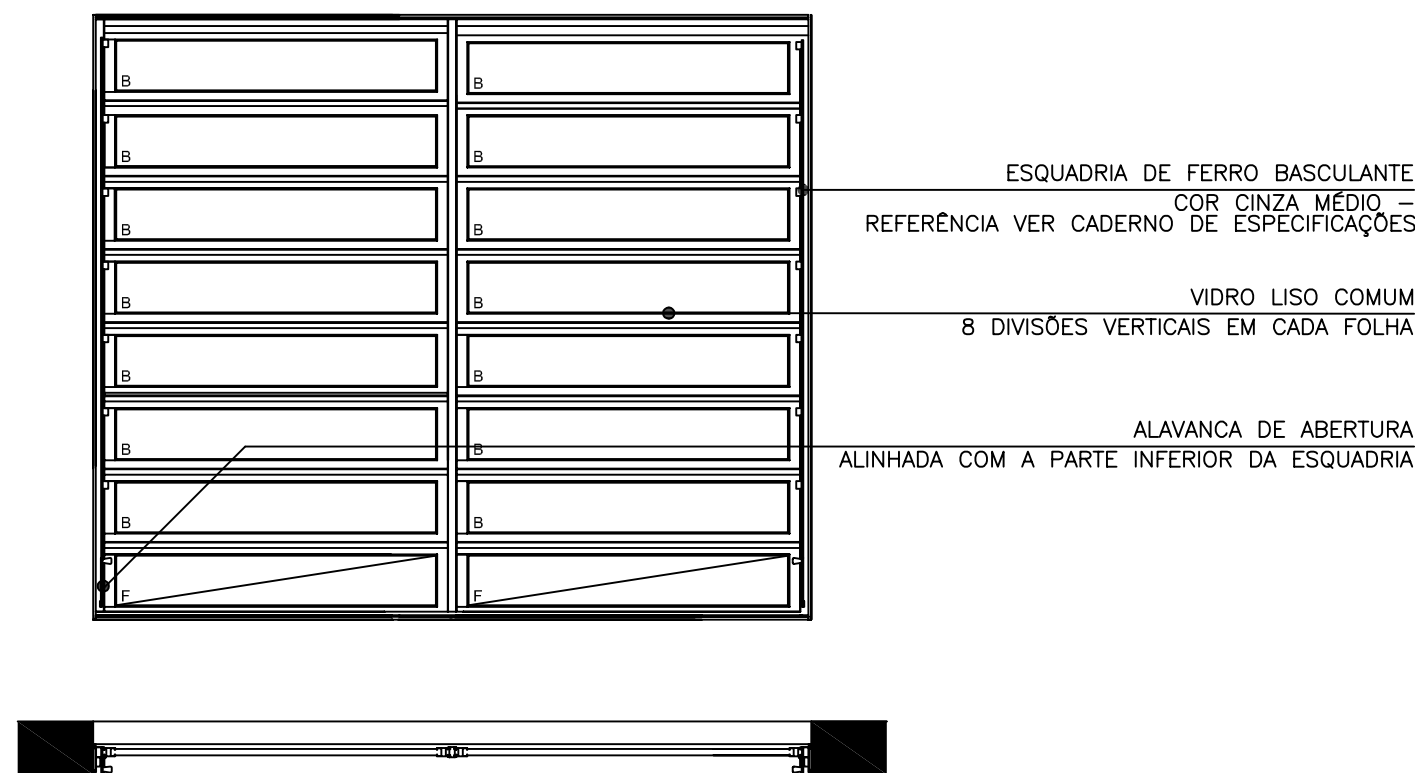


JANELA BASCULANTE	FERRO / VIDRO LISO
-------------------	--------------------

detalhe esquadria E9
escala 1:20

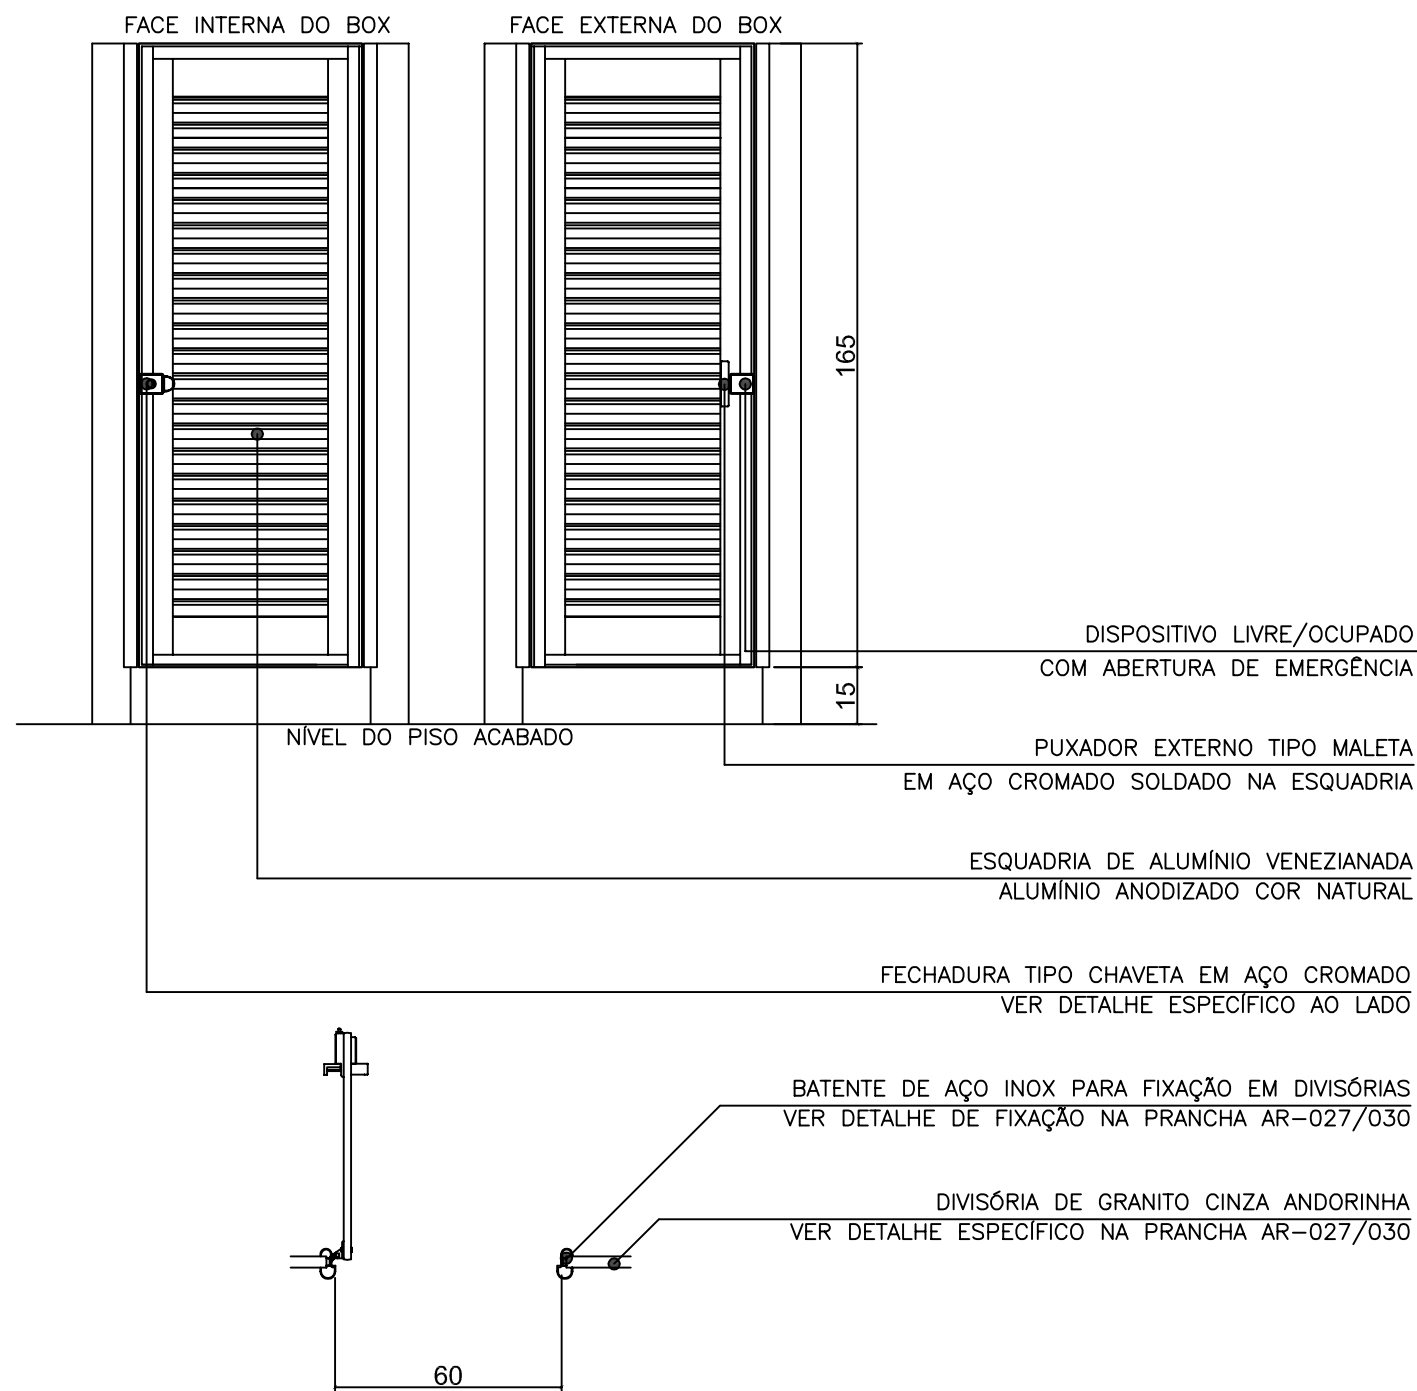


PORTA DE ABRIR	ALUMÍNIO ANODIZADO
----------------	--------------------

detalhe esquadria E6
escala 1:20

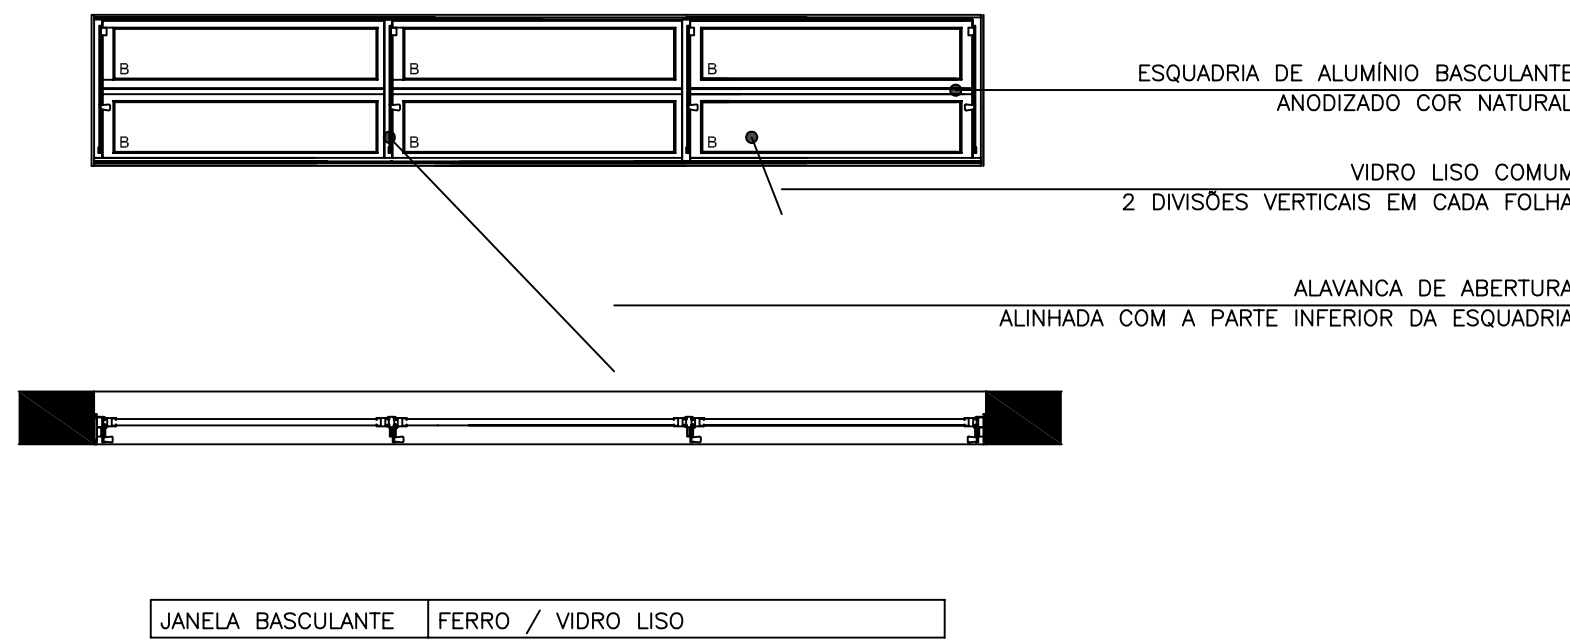


JANELA BASCULANTE	FERRO / VIDRO LISO
-------------------	--------------------

detalhe esquadria E15
escala 1:20

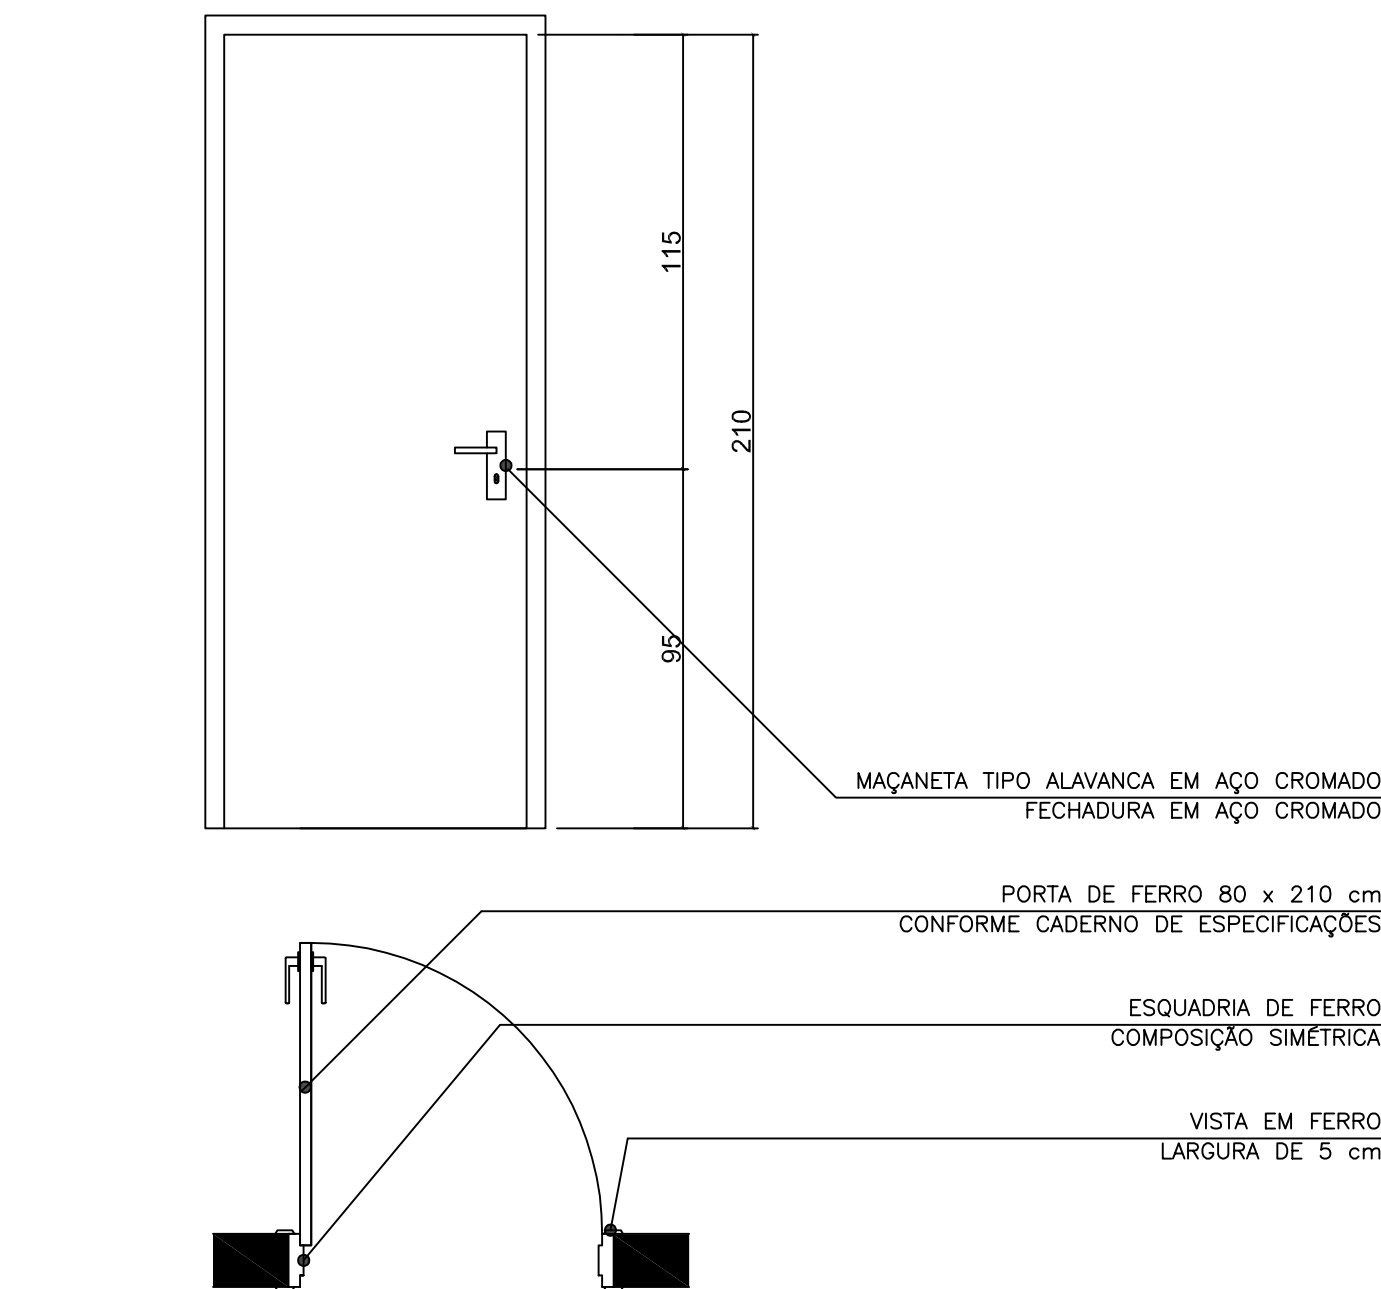


PORTA DE ABRIR	FERRO
----------------	-------

detalhe esquadria E16
escala 1:20

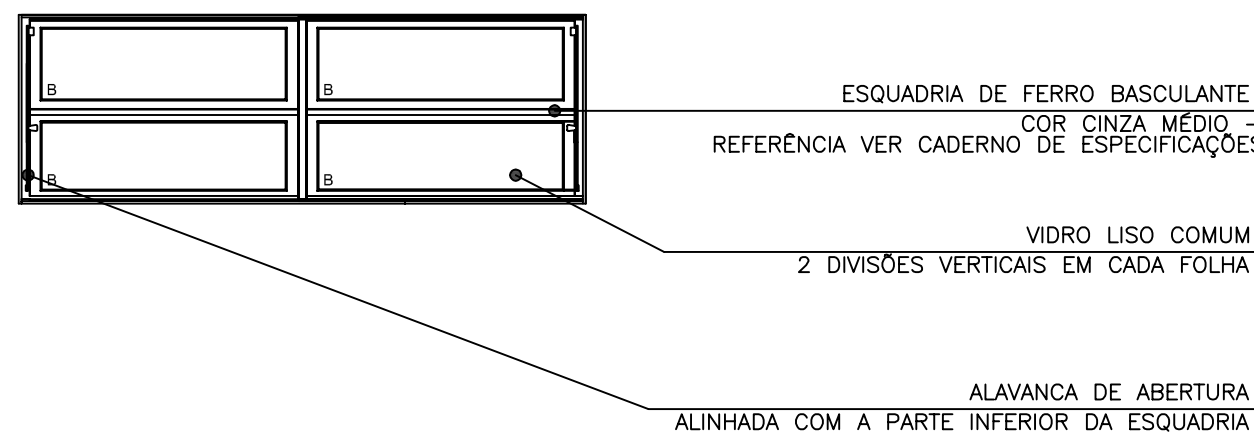


JANELA BASCULANTE	FERRO / VIDRO LISO
-------------------	--------------------

detalhe esquadria E11
escala 1:20

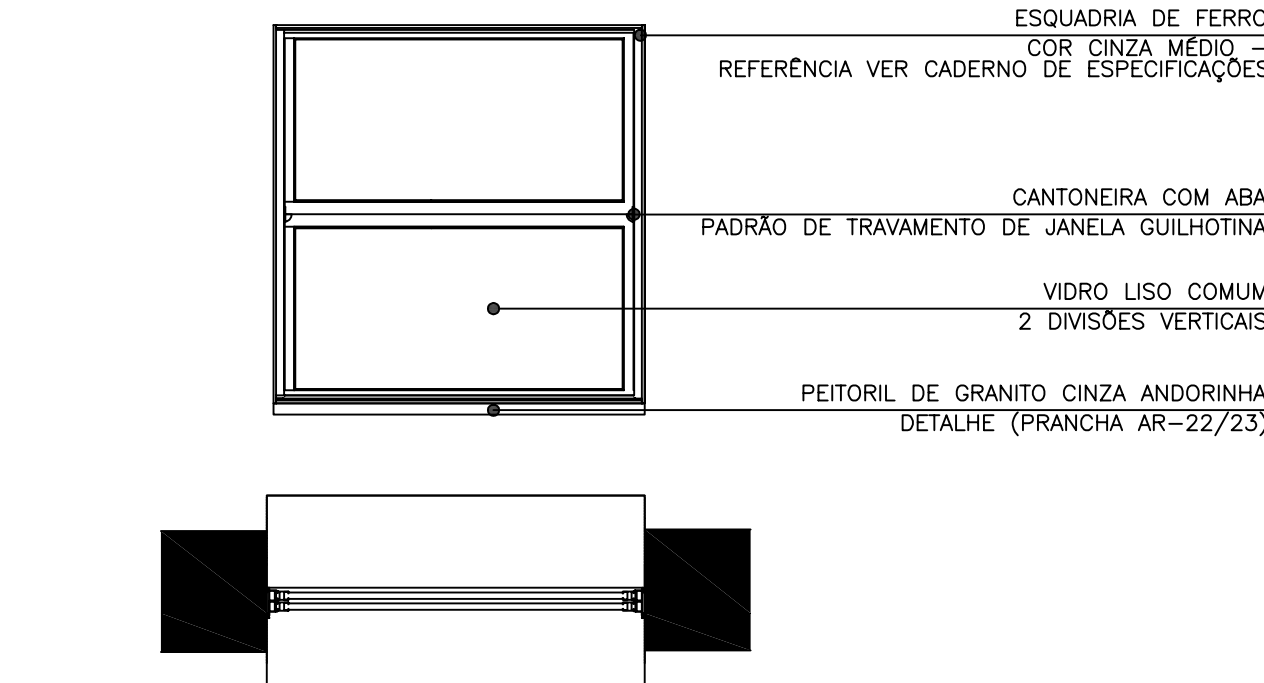


JANELA GULHOTINA	FERRO / VIDRO LISO
------------------	--------------------

detalhe esquadria E7
escala 1:20

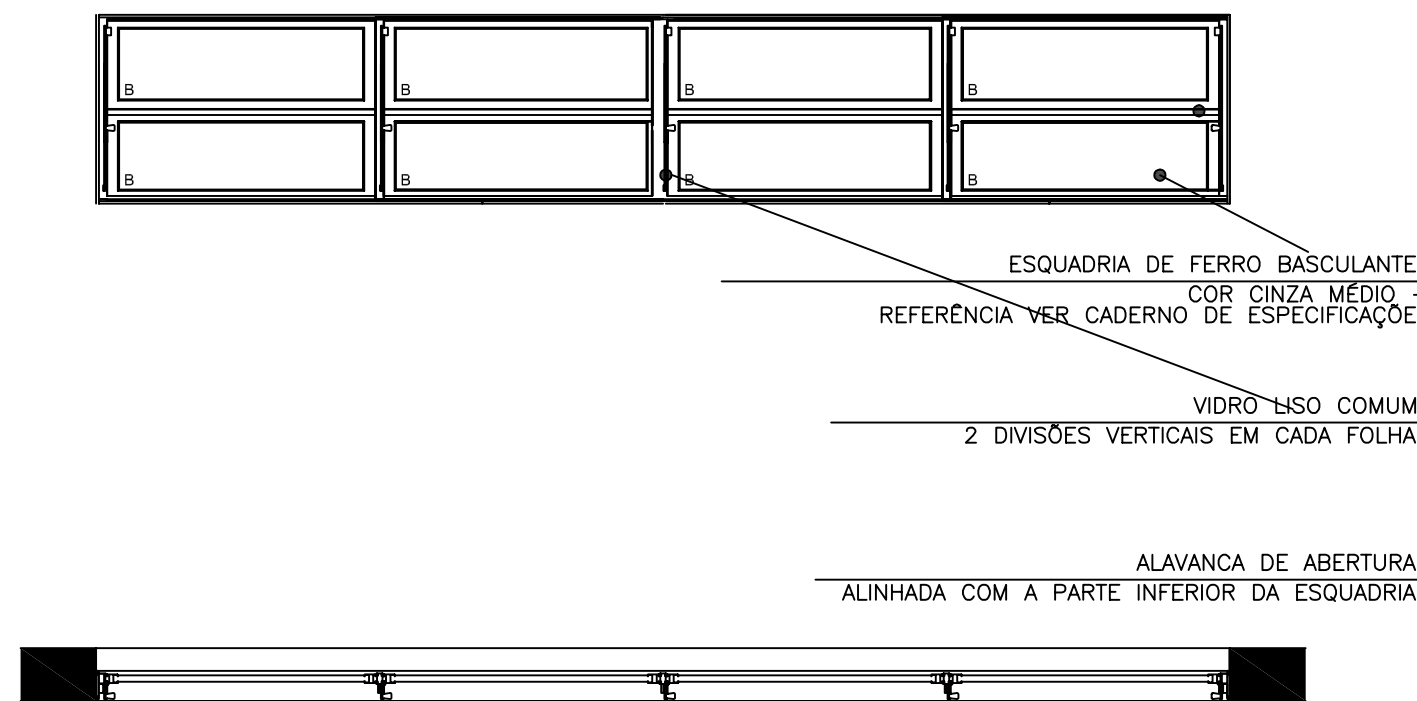

JANELA BASCULANTE	FERRO / VIDRO LISO
-------------------	--------------------

detalhe esquadria E12
escala 1:20

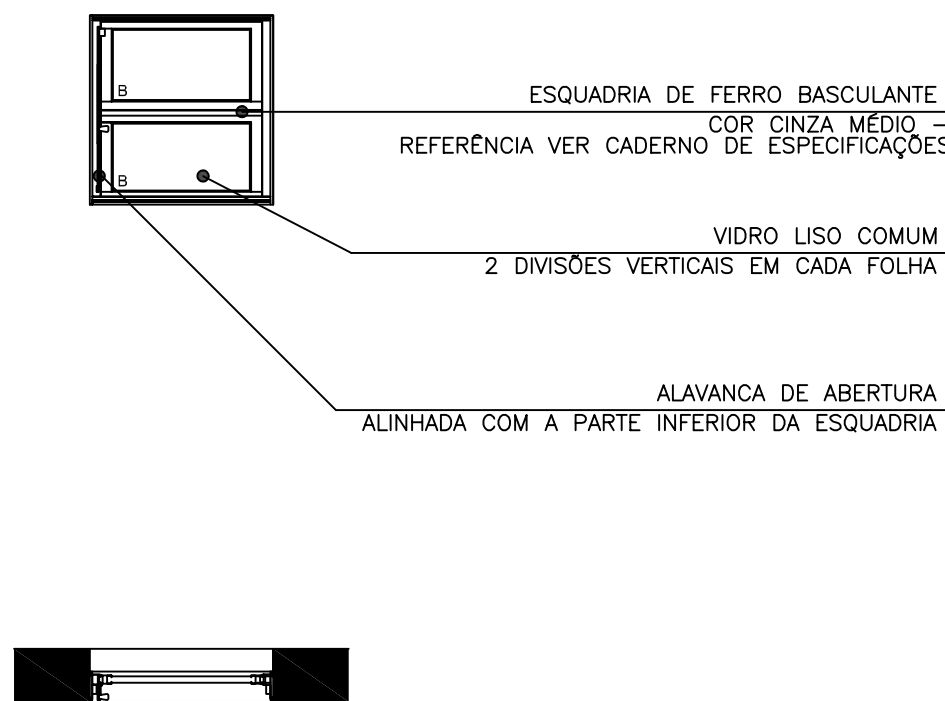

JANELA BASCULANTE	FERRO / VIDRO LISO
-------------------	--------------------

detalhe esquadria E8
escala 1:20

CÓDIGO	EXISTENTE	AQUISIÇÃO	DIMENSÃO A	DIMENSÃO B	ÁREA (M²)
PORTAS					
E1	0	11	1,65	2,10	38,12
E6	0	16	0,60	1,65	15,84
E16	0	1	0,80	2,10	1,68
JANELAS					
E7	0	1	1,10	1,00	1,10
E8	4	2	0,49	0,50	0,49
E9	24	19	1,90	1,60	57,76
E11	0	2	1,50	0,50	1,50
E12	0	1	3,00	0,50	1,50
E15	0	1	2,32	0,40	0,93

TOTAL PORTAS (EM M²):	55,64
TOTAL JANELAS (EM M²):	63,27

OBS.: É DE RESPONSABILIDADE DA EMPRESA A VERIFICAÇÃO DOS VÃOS DAS ESQUADRIAS ANTES DA INSTALAÇÃO DAS MESMAS. EM CASO DE DIVERGÊNCIAS CONSIDERÁVEIS COM O PROJETO, O FISCAL DEVE SER INFORMADO.

Endereço Rua Luiz Stabach, S/N
da Obra: Moradias Itapirubá
Contenda, Paraná



Projeto de Finalização da Escola Municipal
Prefeito Ivo Barbosa

Proprietário
Prefeito Carlos Eugênio Stabach
Gestão 2017-2020

Autor do Projeto
Priscila Piel - Arquiteta e Urbanista (CAU 191700-5)

Responsável Técnico

DESCRIÇÃO DO PROJETO Projeto de Finalização da Escola Municipal Prefeito Ivo Barbosa. ESQUADRIAS METÁLICAS	ÁREA DO TERRENO 9.184,00 m²	FOLHA 1/1
	ÁREA CONSTRUIDA 1.262,80 m²	
	TAXA DE OCUPAÇÃO 13,75%	
	ÁREA PERMEÁVEL 81,67%	DATA Março/2017
ARQUIVO ESQUADRIAS_IVO_FINALIZACAO.DWG	ZONEAMENTO ZR-2	DESENHO Priscila Piel