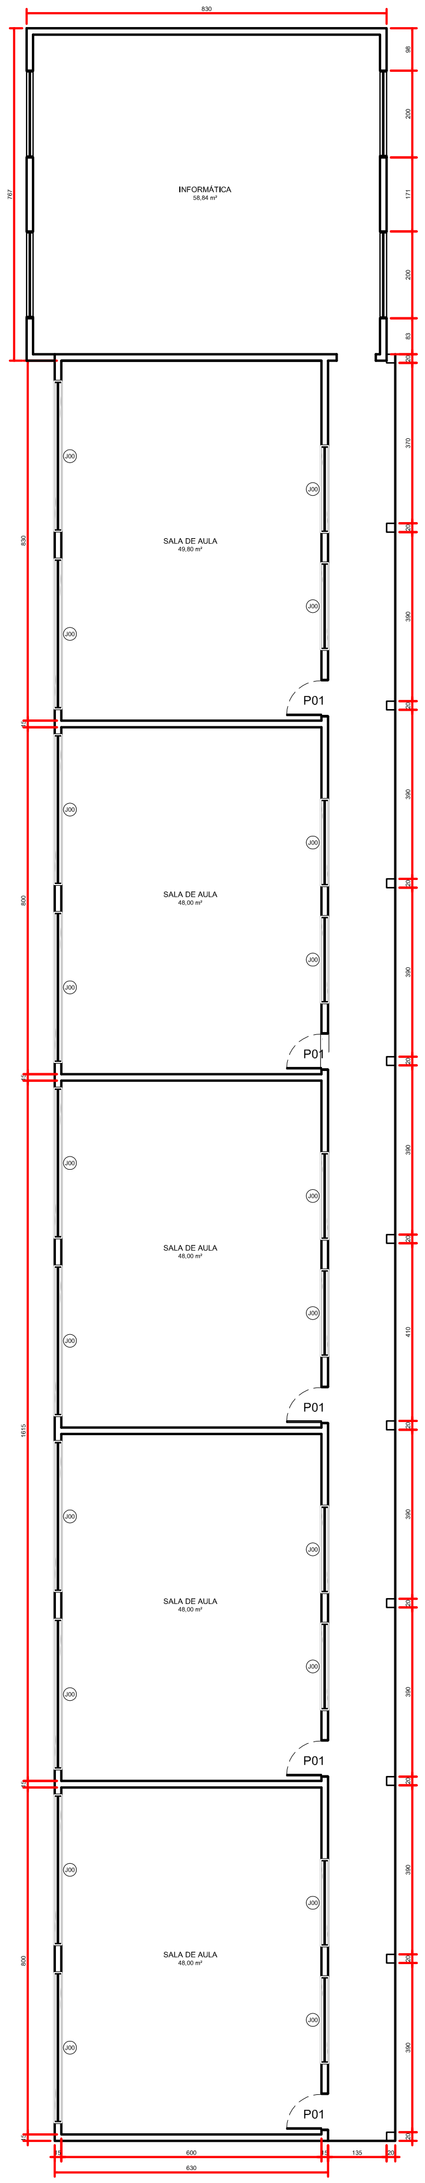

PLANTA
ESCALA: 1/100
ÁREA: 540,31 m²

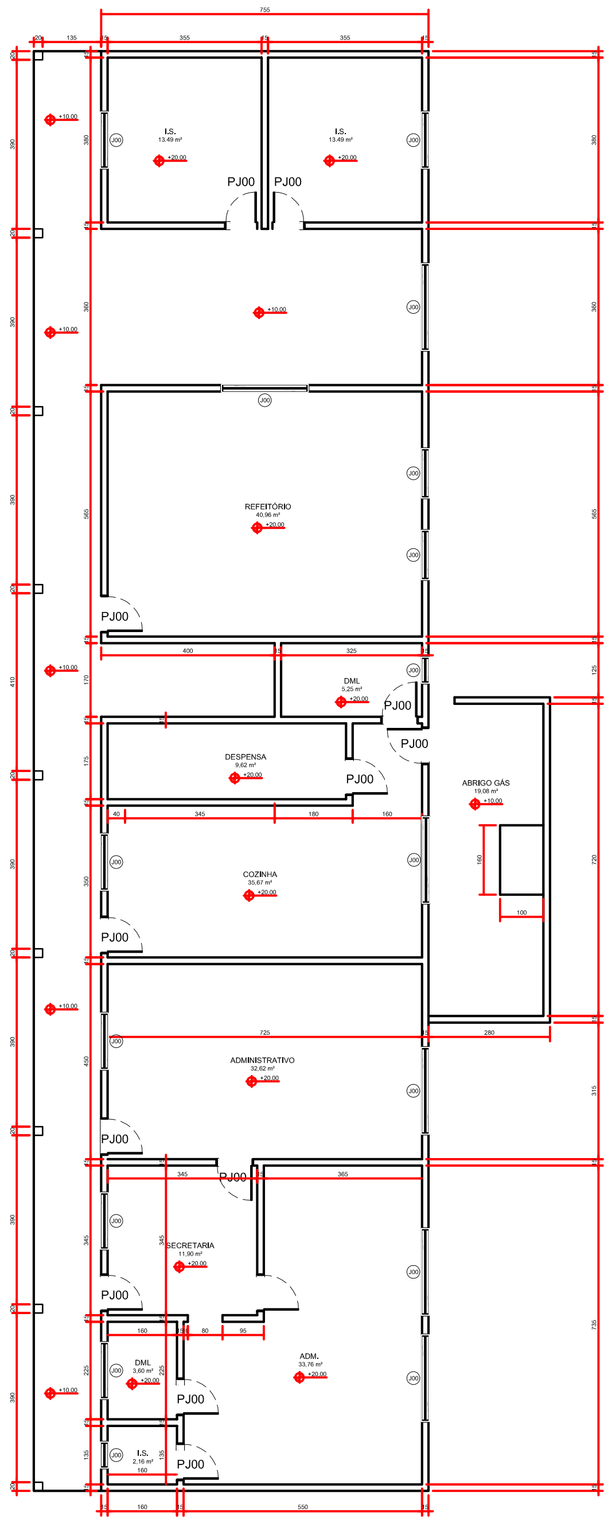

PLANTA DE SITUAÇÃO
ESCALA: 1/ SEM ESCALA
ÁREA: .

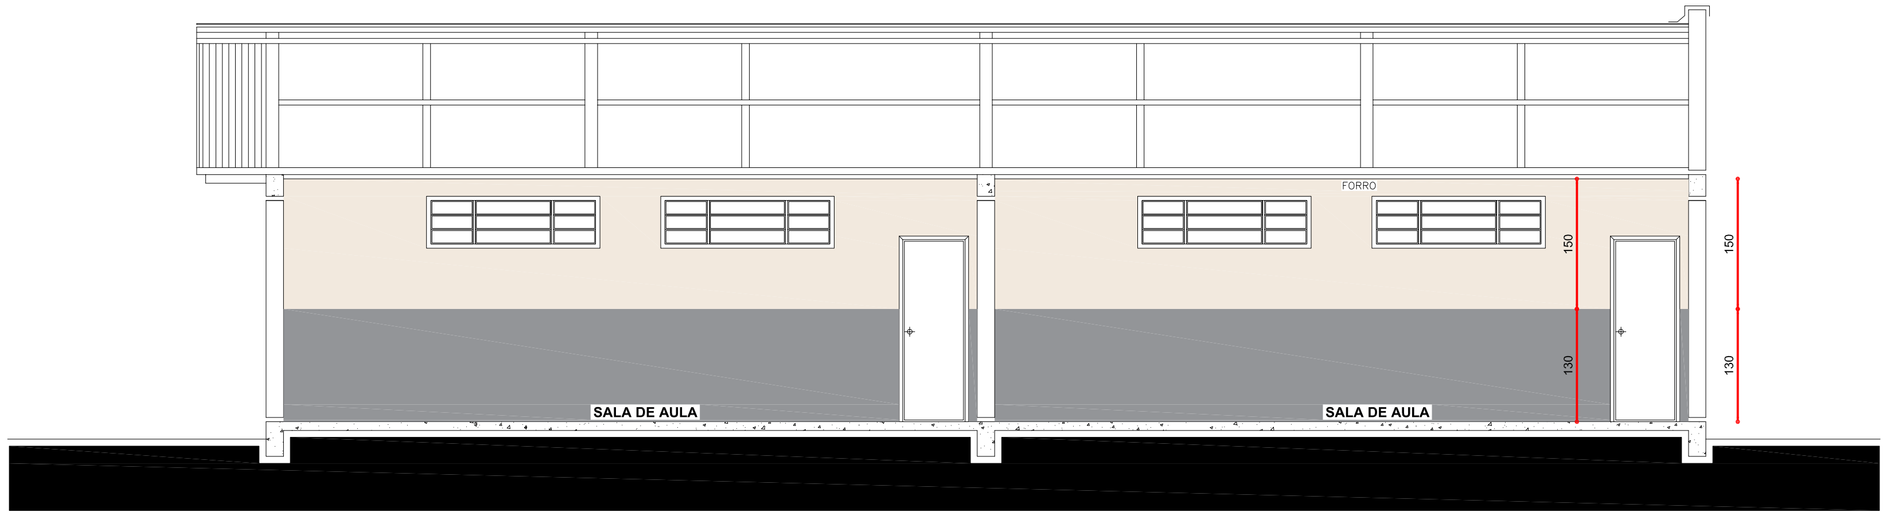

CORTE
ESCALA: 1/50
ÁREA: 540,31 m²

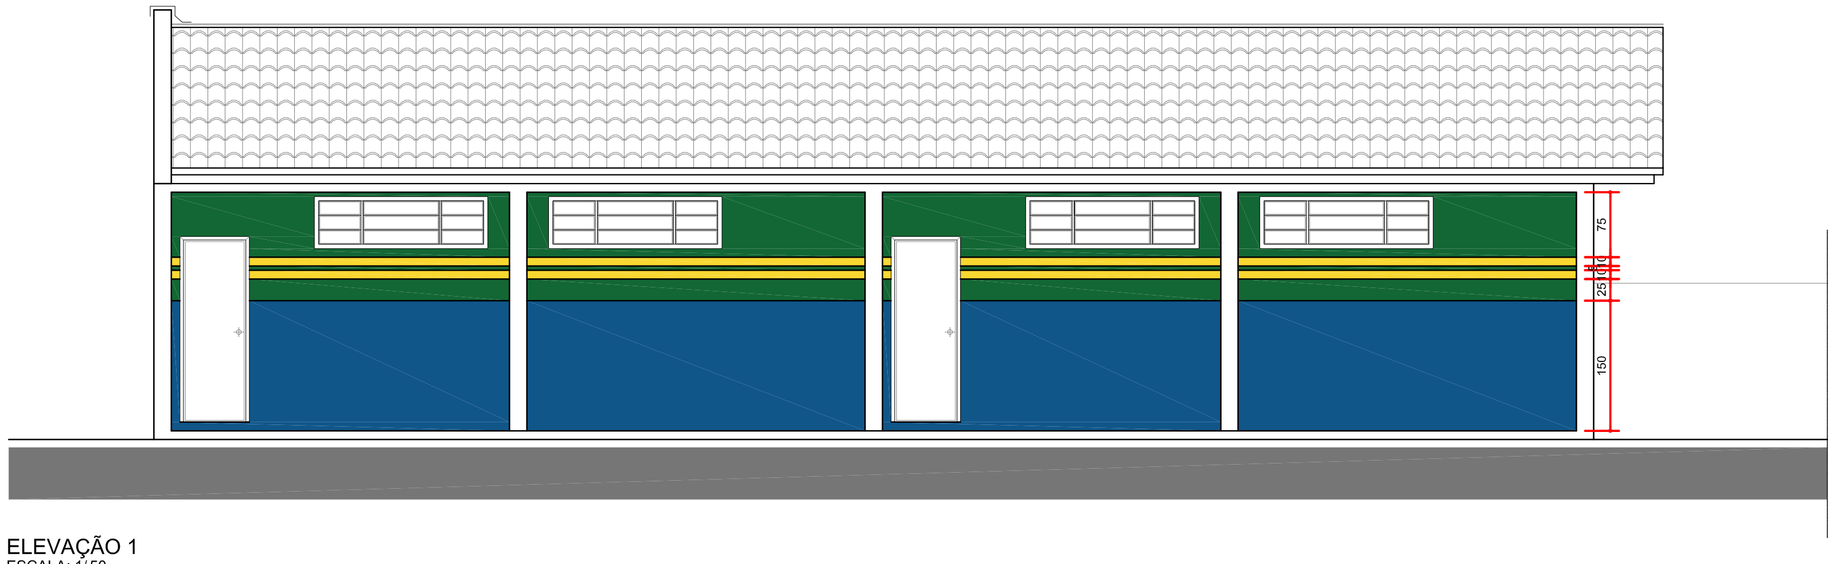

ELEVAÇÃO 1
ESCALA: 1/50
ÁREA: 540,31 m²

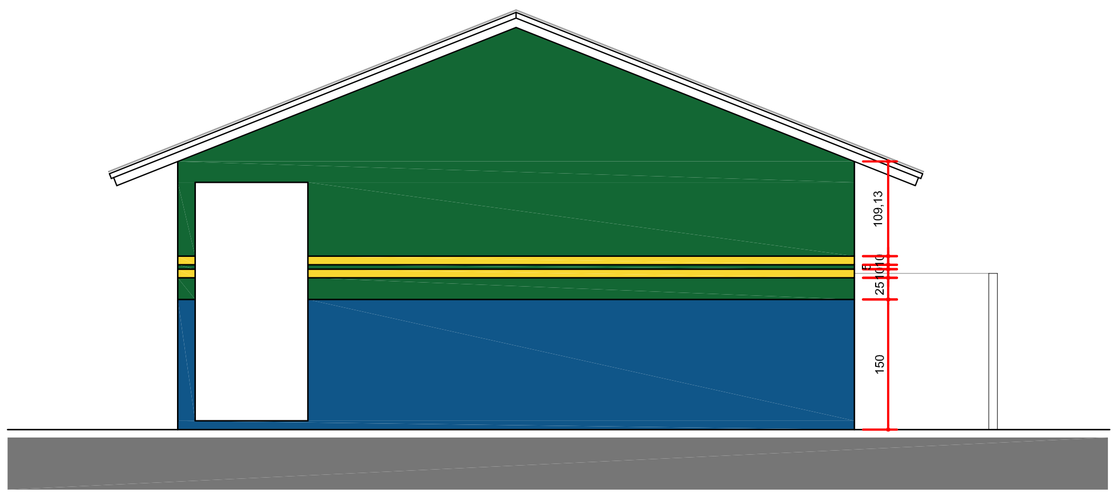

ELEVAÇÃO 1
ESCALA: 1/50
ÁREA: 540,31 m²

PROJETO DE PINTURA PARA A ESCOLA MUNICIPAL VEREADOR ANTONIO BORKOVSKI

PRANCHA 01/01

PLANTA
DETALHES

PROPRIETÁRIO:
Prefeitura Municipal de Contenda - PR
Prefeito Carlos Eugênio Stabach

AUTOR DO PROJETO:
Arq. Priscila Piel
CAU 191700-5

RESPONSÁVEL TÉCNICO:
Arq. Priscila Piel
CAU 191700-5

D A T A
ABRIL/18

DESENHO
Priscila P.
PINTURA

End.: Av. João Franco n.º 400
Centro - Contenda/PR
telefones=(041) 3625 1212 ; 99171268