


CORTE 01 - ALAMBRADO
ESCALA: 1/50
ÁREA: 138,00 m²

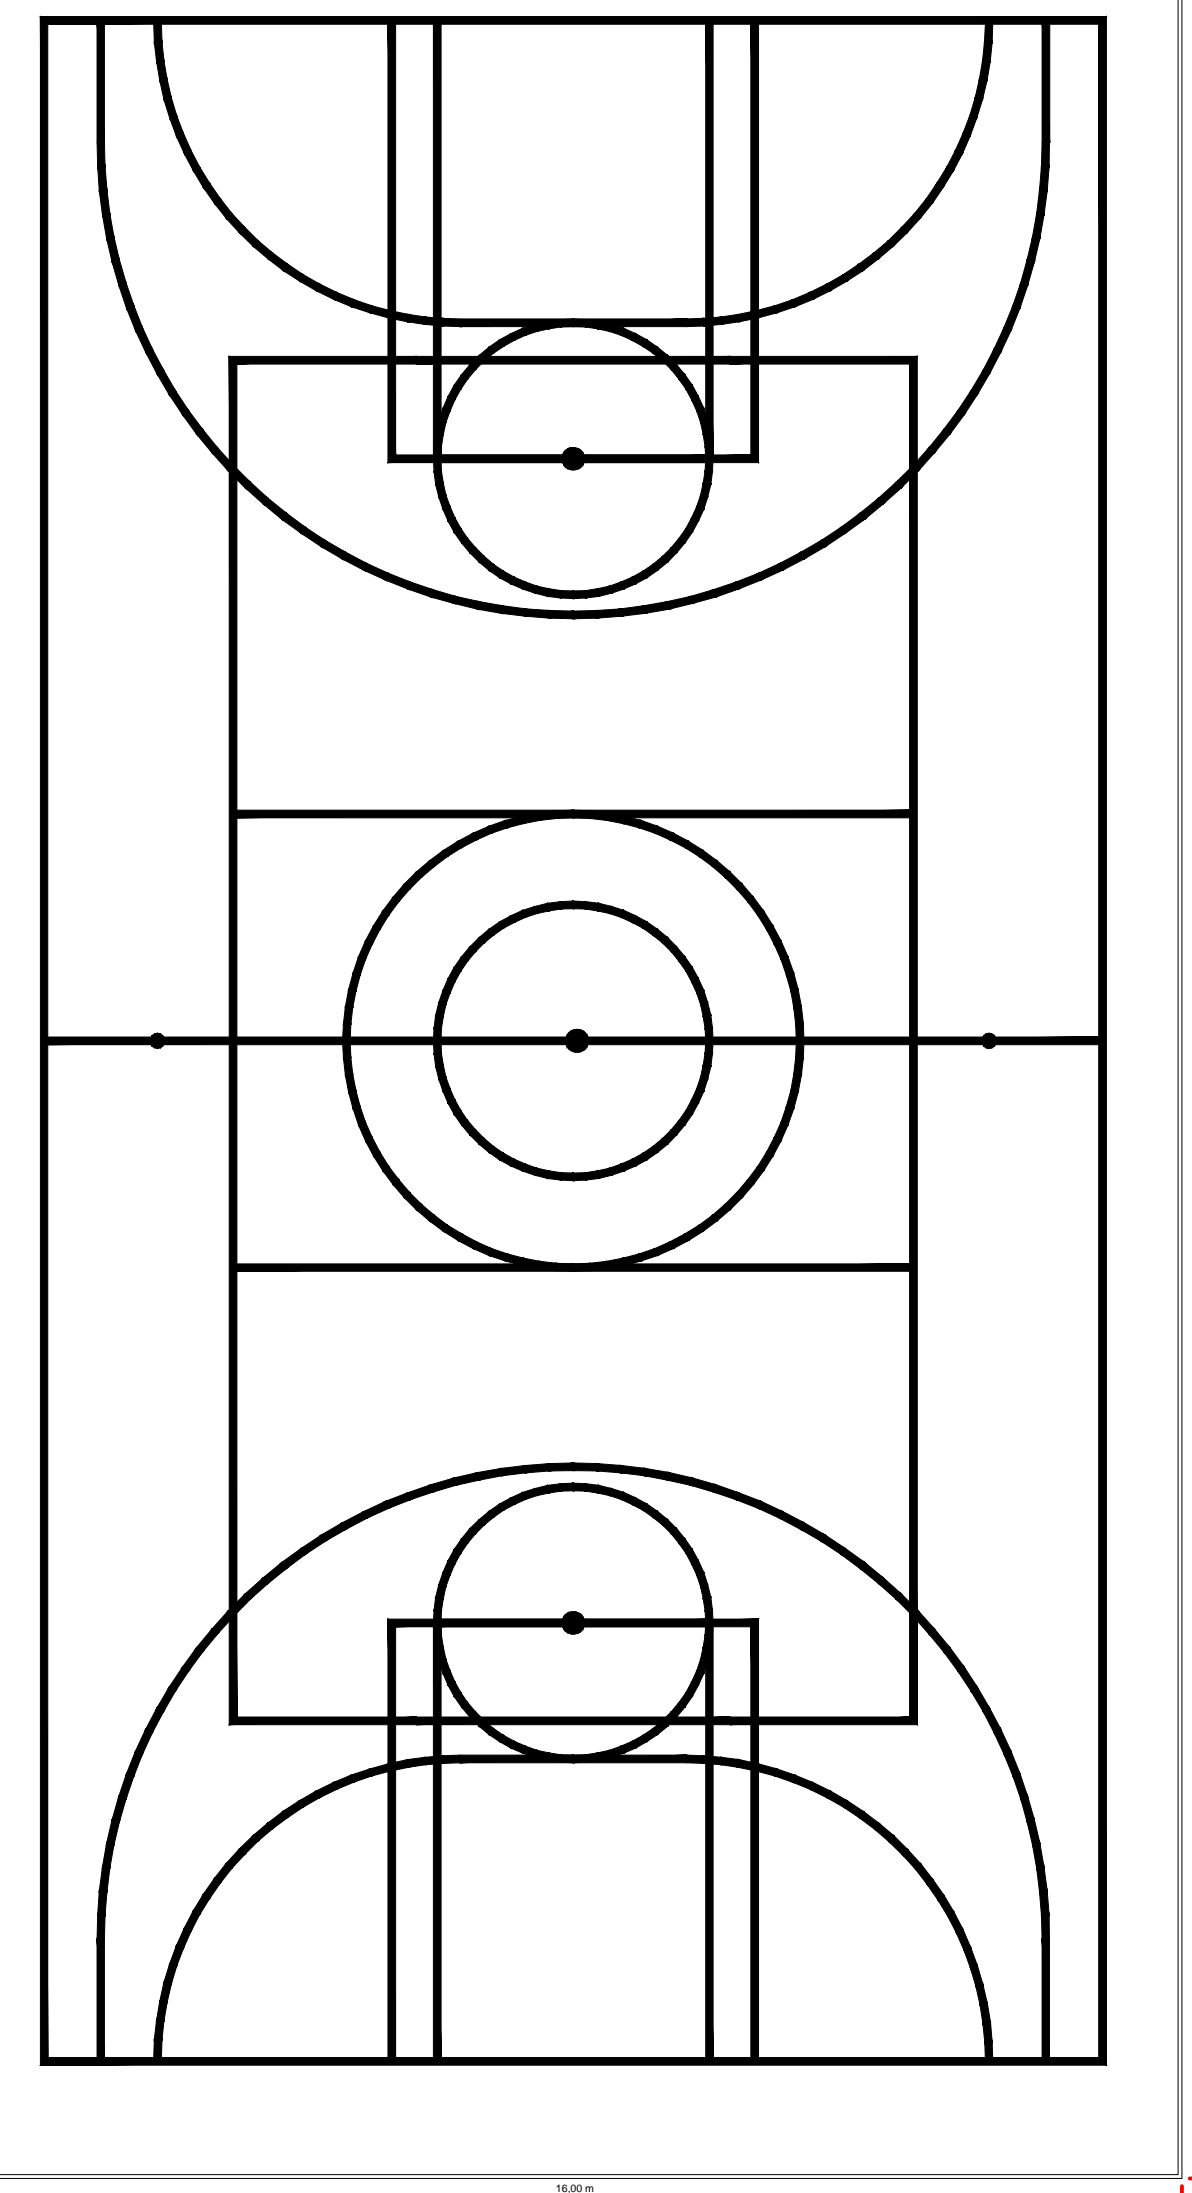

LOCAÇÃO DO ALAMBRADO
ESCALA: 1/50
ÁREA: 138,00 m²

 PROJETO DE PINTURA E REPAROS PARA A QUADRA COBERTA DA ESCOLA MUNICIPAL PROFESSORA PAULINA URBANIK STABACH		
DETALHAMENTO DO ALAMBRADO		
PRANCHA ÚNICA		PROPRIETÁRIO: Prefeitura Municipal de Contenda - PR 76.105.519.0001/04
LOCAÇÃO DETALHES		AUTOR DO PROJETO: Arquiteta e Urbanista Priscila Piel CAU 191700-5
		RESPONSÁVEL TÉCNICO: _____
D A T A ABRIL/18	DESENHO PRISCILA P. REPAROS E PINTURA	End.: Av. João Franco n.º 400 Centro - Contenda/PR telefones= (041) 3625 1212 ; 99171268