
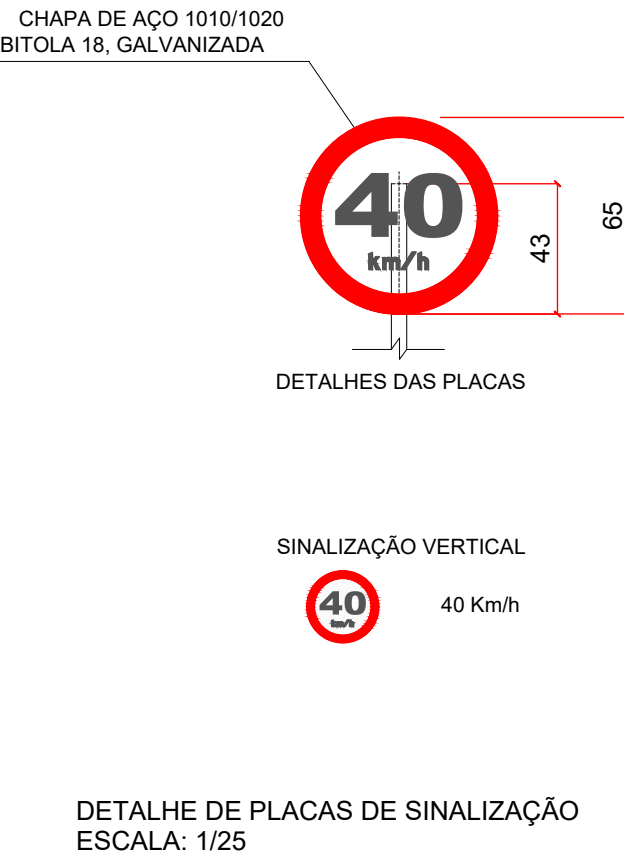


Sinalização Vertical							
Via	Estaca inicial	Lado	Código Descrição	Quantidade (UND)			
				Implantar	Existente	Realocar	Remover
Estrada João Procópio	5	+ 10,00	LE	R-19	1	-	-
Estrada João Procópio	5	+ 10,00	LD	R-19	1	-	-
TOTAL (R-19)				2	-	-	-

ÁREA DE GRAMA	
Nº	ÁREA (m2)
12	58,16
13	257,69
14	80,13
15	73,18
16	108,15
17	6,90

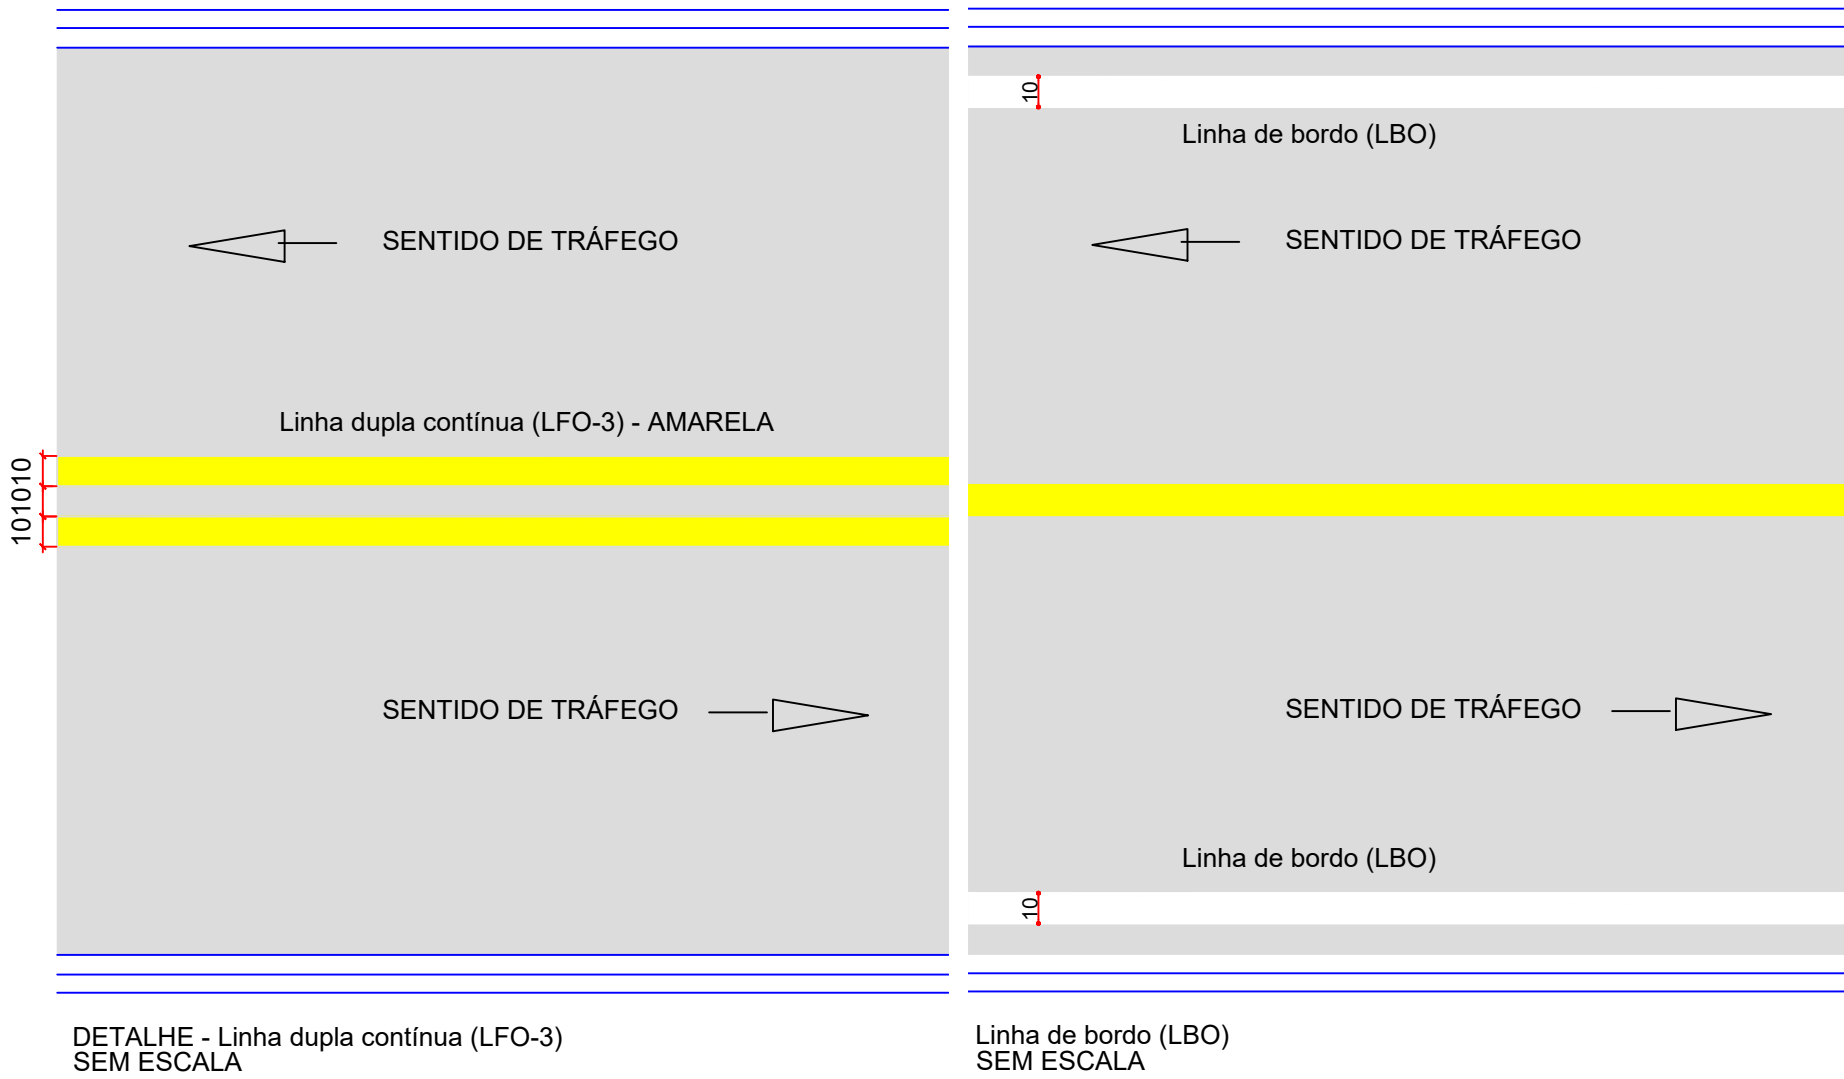

Sinalização Horizontal								
Via	Estaca inicial		Estaca final		Lado	Extensão (m)	Área (m²)	Tipo da Faixa
Estrada João Procópio	1	+ 10,70	12	+ 6,00	Eixo	215,3	43,06	Linha dupla contínua (LFO-03)
Estrada João Procópio	1	+ 10,70	12	+ 6,00	LD	215,3	21,53	Linha de bordo (LBO)
Estrada João Procópio	1	+ 10,70	12	+ 6,00	LE	215,3	21,53	Linha de bordo (LBO)
		Linha dupla contínua (LFO-03)					43,06	
		Linha de bordo (LBO)					43,06	
		TOTAL					86,12	

LEGENDA

ESTACAS

PLACA SINALIZAÇÃO "40 km/h"

ALINHAMENTO PREDIAL

Linha dupla contínua (LFO-3)

Linha de bordo (LBO)

GRAMA

OFFSET DE ATERRO

OFFSET DE CORTE

NOTAS

- O departamento de obras não possui profissionais de engenharia/arquitetura com carga horária e infraestrutura suficientes para acompanhamento em período integral na obra, tornando a administração das quantidades de materiais de responsabilidade dos profissionais que efetuarem a coleta e aplicação na obra;
- No caso da execução dos trabalhos de maneira inadequada, ou sem o uso de equipamentos de proteção, a obra deverá ser imediatamente interrompida, priorizando-se a execução do projeto de forma segura e adequada;
- Qualquer etapa de execução, deve ser precedida pela correta sinalização viária, evitando acidentes e/ou riscos aos transeuntes;
- Para execução de quaisquer trabalhos, é imprescindível que o projeto esteja em mãos do encarregado pela obra;
- Sistema geodésico de referência UTM Datum Sirgas 2000 - zona 22s
- Caso haja divergência no levantamento topográfico disponível, consultar os projetistas, para eventual relocação de pontos de drenagem;
- Somente iniciar as obras após o licenciamento ambiental

DESTINADO A PREFEITURA DE CONTENDA:

PREFEITURA MUNICIPAL DE CONTENDA

OBRA: PAVIMENTAÇÃO Estrada João Procópio

PEÇAS GRÁFICAS

Sinalização / Paisagismo

RESPONSÁVEL TÉCNICO

Daiana Priscila Souza Leite

Engenheira Civil CREA PR-184.547/D

PREFEITO MUNICIPAL

Antonio Adamir Digner

Gestão 2021-2024

DATA: JUNHO/2021

ESCALA: 1:500

DESENHO: RAFAEL

FOLHA: 1 / 1