




DETALHE - Linha de retenção (LRE) - PARE - Linha simples contínua  
Escala: 1:50

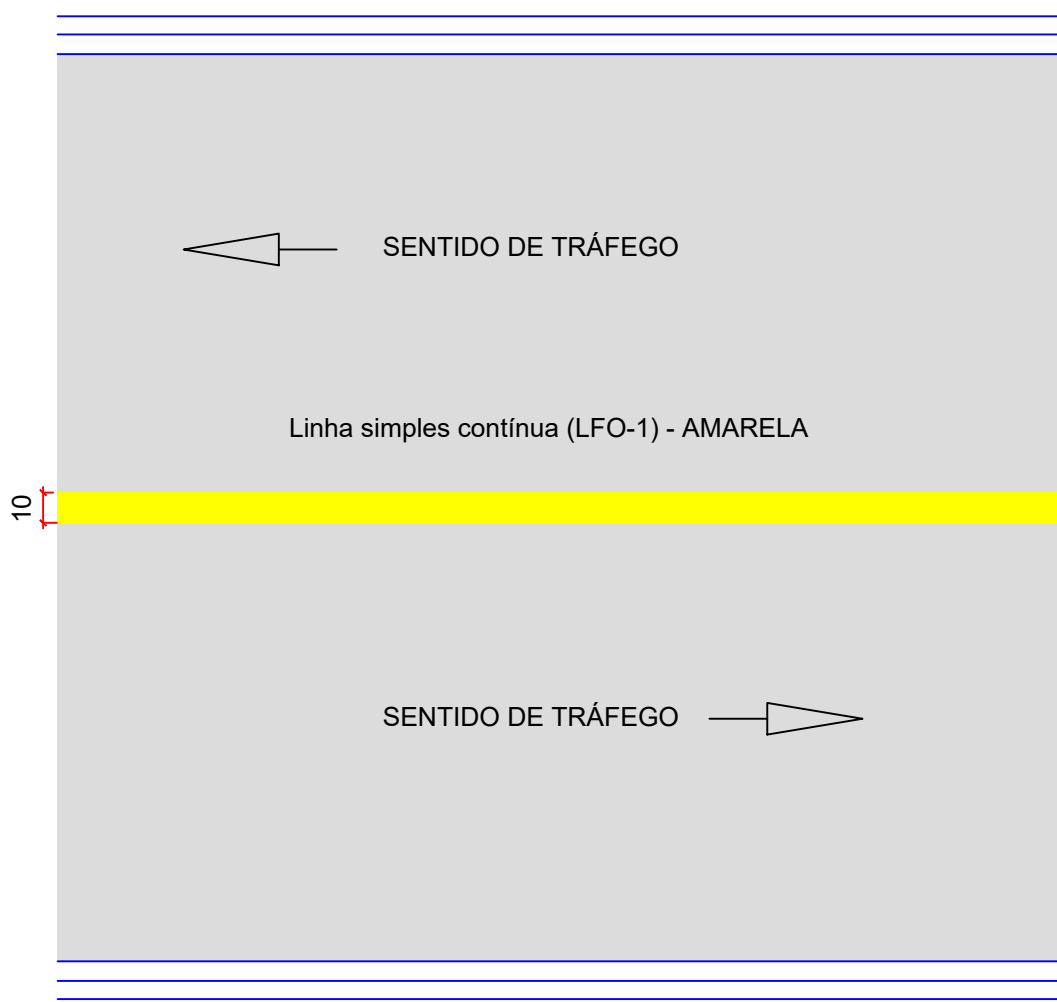


DETALHE - Linha simples contínua (LFO-1)  
SEM ESCALA

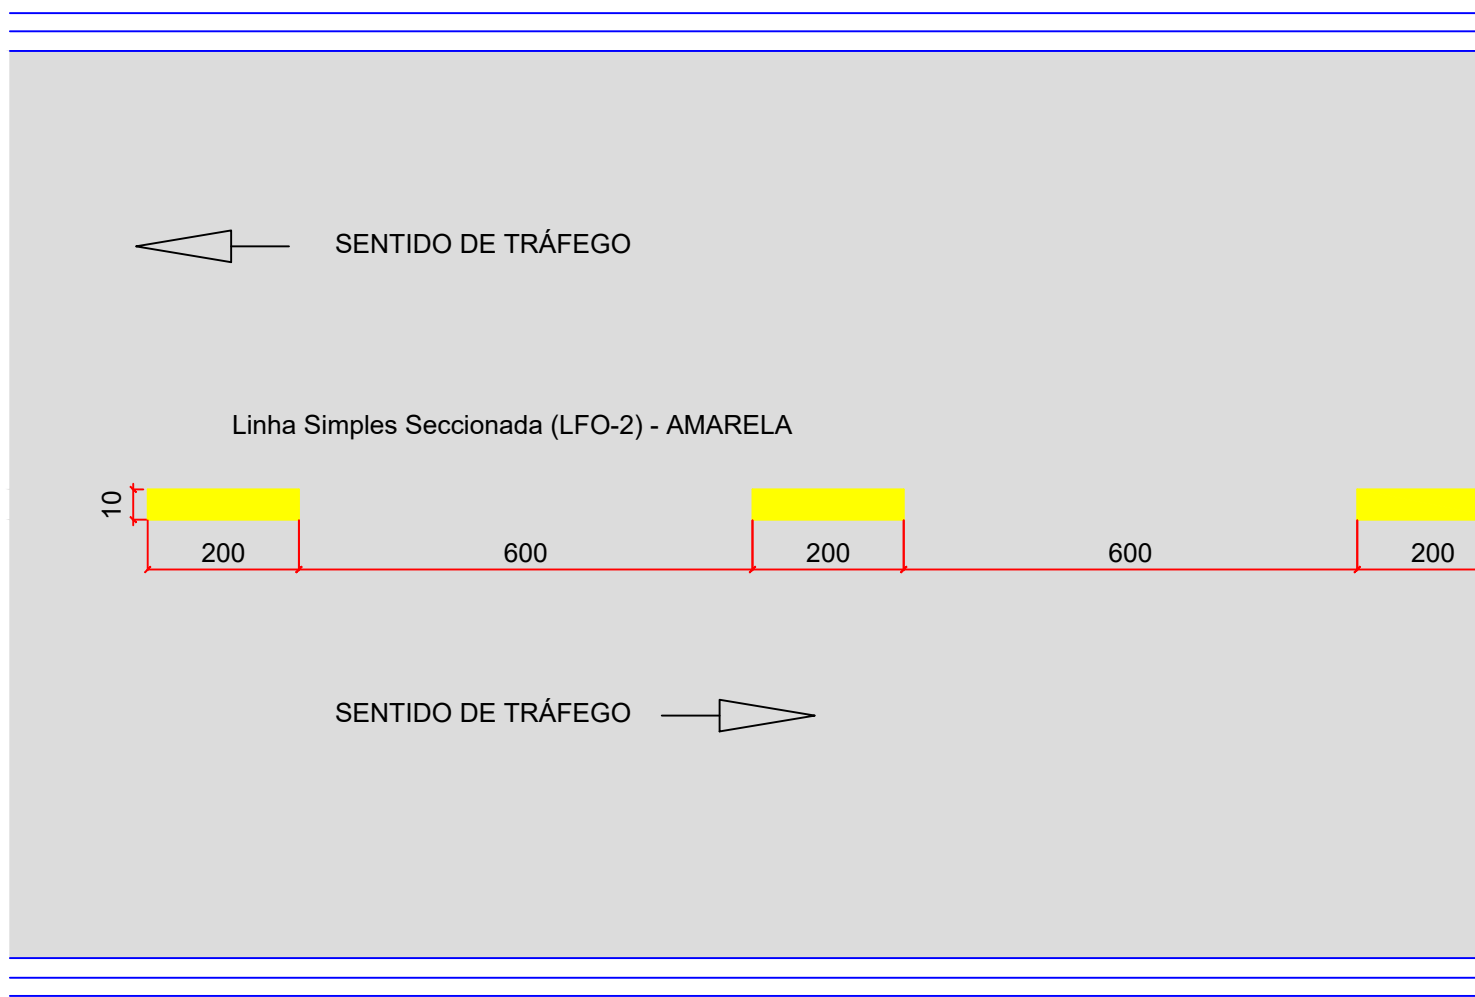

DETALHE - Linha Simples Seccionada (LFO-2)  
SEM ESCALA

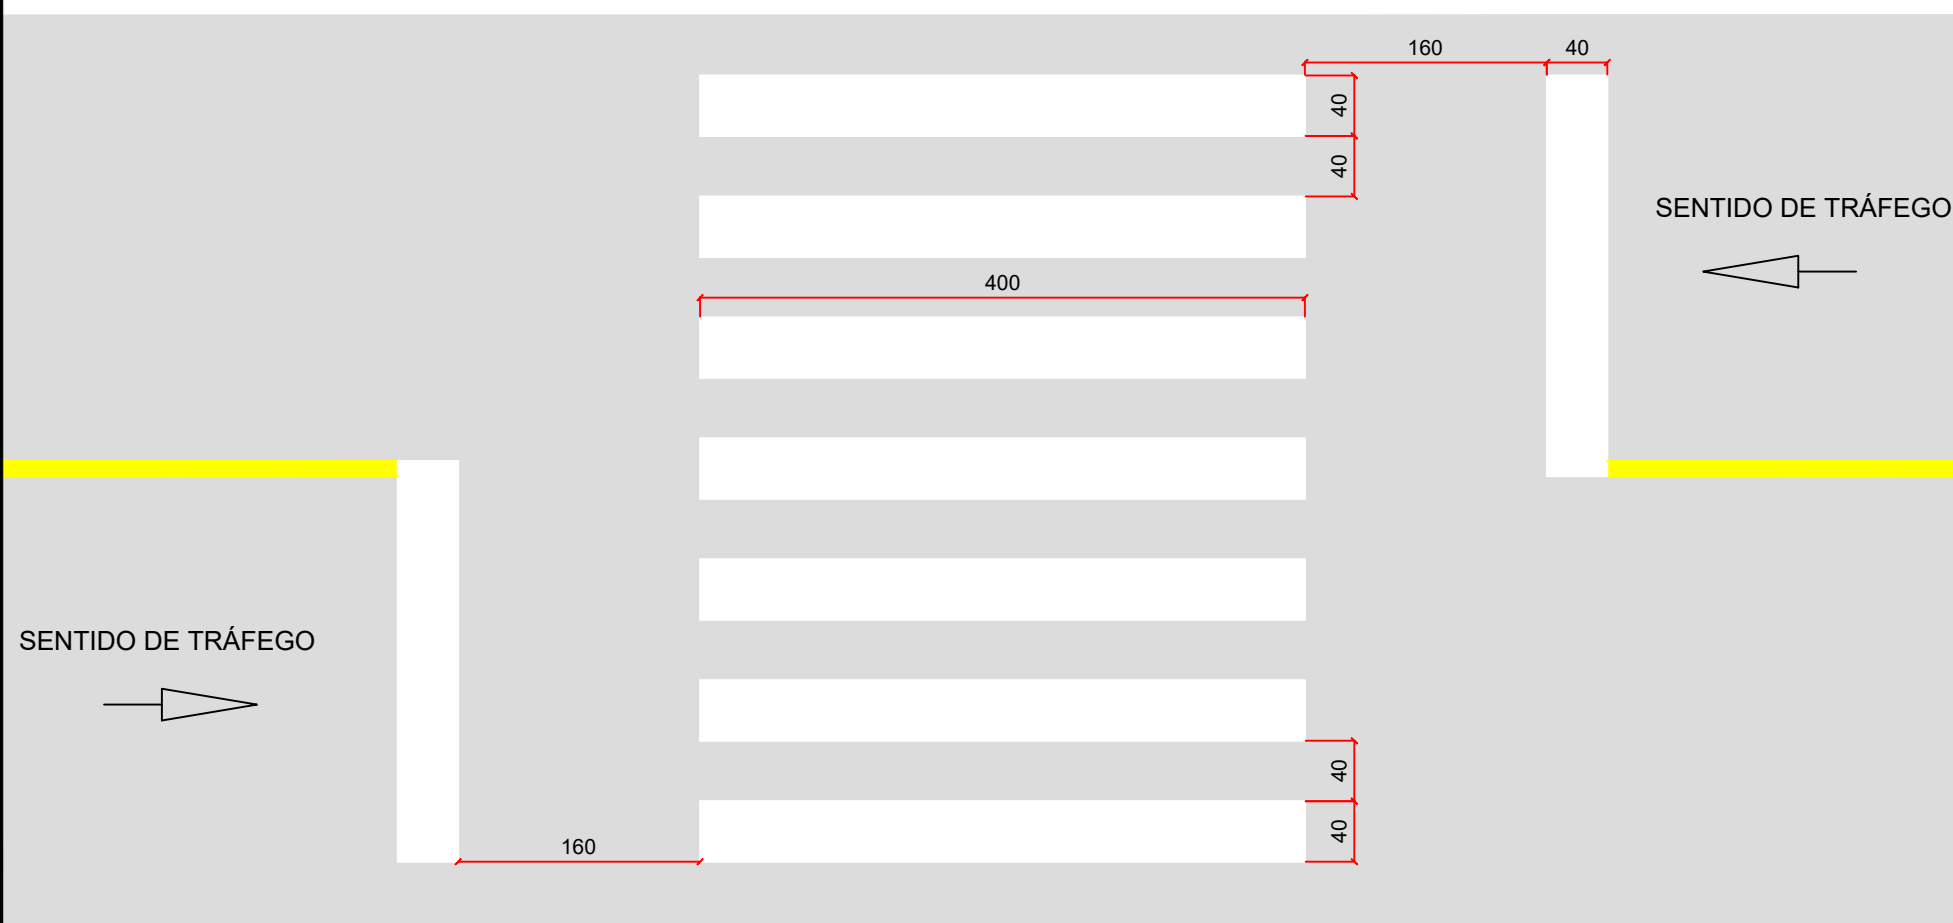

DETALHE - Faixa de travessia de pedestres (FTP)  
Escala: 1:50

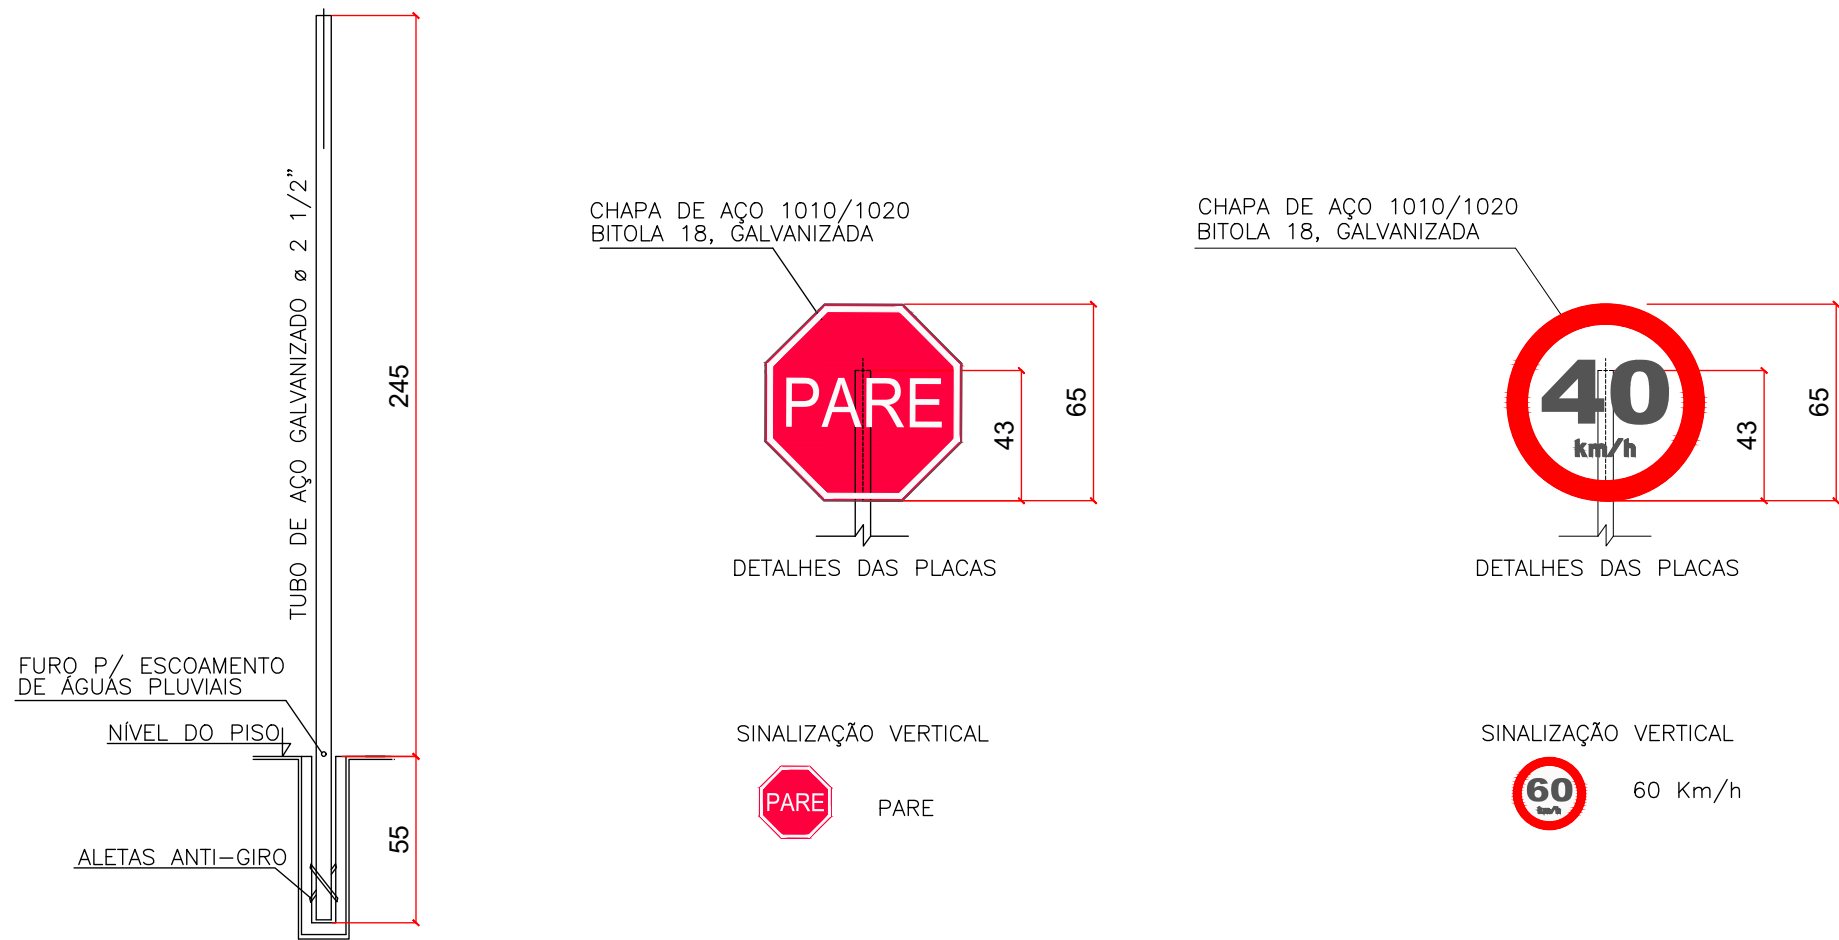

DETALHE DO POSTE  
ESCALA: 1/25

DETALHE DE PLACAS DE SINALIZAÇÃO  
ESCALA: 1/25

#### Sinalização Horizontal

Via	Estaca inicial	Estaca final	Lado	Extensão (m)	Área (l)	Tipo da Faixa
Rua Eucário Terézio de Carvalho	0 + 8,15	0 + 8,15	LE	3,45	1,38	Linha de Retenção (LRE)
Rua Eucário Terézio de Carvalho	0 + 8,35	0 + 11,14	Eixo	2,79	0,28	Linha Simples Contínua (LFO-1)
Rua Eucário Terézio de Carvalho	0 + 11,34	0 + 11,34	LD	3,45	1,38	Linha de Retenção (LRE)
Rua Eucário Terézio de Carvalho	0 + 15,14	0 + 15,14	Eixo	4	12,8	Faixa de Travessia de Pedestres (FTP)
Rua Eucário Terézio de Carvalho	0 + 18,94	0 + 18,94	LE	3,45	1,38	Linha de Retenção (LRE)
Rua Eucário Terézio de Carvalho	0 + 19,14	1 + 14,14	Eixo	15	1,5	Linha Simples Contínua (LFO-1)
Rua Eucário Terézio de Carvalho	1 + 14,14	4 + 1,91	Eixo	47,77	4,78	Linha Simples Seccionada (LFO-2)
Rua Eucário Terézio de Carvalho	4 + 1,91	4 + 16,91	Eixo	15	1,5	Linha Simples Contínua (LFO-1)
Rua Eucário Terézio de Carvalho	4 + 17,11	4 + 17,11	LD	3,45	1,38	Linha de Retenção (LRE)
Rua Eucário Terézio de Carvalho	5 + 0,91	5 + 0,91	Eixo	4	12,8	Faixa de Travessia de Pedestres (FTP)
Rua Eucário Terézio de Carvalho	5 + 4,71	5 + 4,71	LE	3,45	1,38	Linha de Retenção (LRE)
Rua Eucário Terézio de Carvalho	5 + 4,91	5 + 12,19	Eixo	7,28	0,73	Linha Simples Contínua (LFO-1)
Rua Eucário Terézio de Carvalho	5 + 12,19	7 + 2,39	Eixo	30,2	3,02	Linha Simples Seccionada (LFO-2)
Rua Eucário Terézio de Carvalho	7 + 2,59	7 + 2,59	LD	3,45	1,38	Linha de Retenção (LRE)
Rua Eucário Terézio de Carvalho	7 + 6,39	7 + 6,39	Eixo	4	12,8	Faixa de Travessia de Pedestres (FTP)
Rua Eucário Terézio de Carvalho	7 + 10,19	7 + 10,19	LE	3,45	1,38	Linha de Retenção (LRE)
Rua Eucário Terézio de Carvalho	7 + 10,39	8 + 5,39	Eixo	15	1,5	Linha Simples Contínua (LFO-1)
Rua Eucário Terézio de Carvalho	8 + 5,39	11 + 16,00	Eixo	70,61	7,06	Linha Simples Seccionada (LFO-2)
Travessa Vereador Emídio Carlos	1 + 4,33	1 + 4,33	LE	3,3	1,32	Linha de Retenção (LRE)
Travessa Vereador Emídio Carlos	1 + 4,53	1 + 8,33	Eixo	3,8	0,38	Linha Simples Contínua (LFO-1)

Linha Simples Contínua (LFO-1)	5,89
Linha Simples Seccionada (LFO-2)	14,86
Linha de Retenção (LRE)	10,98
aixa de Travessia de Pedestres (FTP)	38,40
TOTAL	70,13

#### Inscrições no pavimento

Via	Estaca inicial	Estaca final	Lado	Área (m²)	Inscrição
Rua Eucário Terézio de Carvalho	0 + 8,35	0 + 11,54	LE	1,15	"PARE"
Travessa Vereador Emídio Carlos	1 6,13	1 7,73	LE	1,15	"PARE"
TOTAL				2,30	"PARE"

#### Sinalização Vertical

Via	Estaca inicial	Lado	Código Descrição	Quantidade (UND)			
				Implantar	Existente	Realocar	Remover
Rua Eucário Terézio de Carvalho	0 + 8,93	LE	R-1	1	-	-	-
Rua Eucário Terézio de Carvalho	0 + 9,76	LD	Placa de identificação de via	-	1	-	-
Rua Eucário Terézio de Carvalho	2 + 14,64	LE	R-19	1	-	-	-
Rua Eucário Terézio de Carvalho	2 + 14,64	LD	R-19	1	-	-	-
Rua Eucário Terézio de Carvalho	5 + 15,76	LD	Placa de identificação de via	-	1	-	-
Travessa Vereador Emídio Carlos	1 + 5,75	LE	R-1	1	-	-	-
TOTAL (R-1)				2	-	-	-
TOTAL (R-19)				2	-	-	-
TOTAL (Placa de identificação de via)				-	2	-	-

#### LEGENDA

#### NOTAS

- O departamento de obras não possui profissionais de engenharia/arquitetura com carga horária e infraestrutura suficientes para acompanhamento em período integral na obra, tornando a administração das quantidades de materiais de responsabilidade dos profissionais que efetuarem a coleta e aplicação na obra;
- No caso da execução dos trabalhos de maneira inadequada, ou sem o uso de equipamentos de proteção, a obra deverá ser imediatamente interrompida, priorizando-se a execução do projeto de forma segura e adequada;
- Qualquer etapa de execução, deve ser precedida pela correta sinalização viária, evitando acidentes e/ou riscos aos transeuntes;
- Para execução de quaisquer trabalhos, é imprescindível que o projeto esteja em mãos do encarregado pela obra;
- Caso haja divergência no levantamento topográfico disponível, consultar os projetistas, para eventual relocação de pontos de drenagem;

DESTINADO A PREFEITURA DE CONTENDA:



PREFEITURA MUNICIPAL DE CONTENDA

OBRA: PAVIMENTAÇÃO Rua Eucário Terézio de Carvalho

PEÇAS GRÁFICAS

Sinalização

RESPONSÁVEL TÉCNICO  
Daiana Priscila Souza Leite  
Engenheira Civil CREA PR-184.547/D

PREFEITO MUNICIPAL  
Antonio Adamir Digner  
Gestão 2021-2024

DATA: ABRIL/2021

ESCALA: INDICADA

DESENHO: RAFAEL

FOLHA:

2 / 2