


Lista de Materiais	
Água fria	
Metais	
Registro bruto de gaveta industrial	
2"	2 pç
3"	2 pç
PVC rígido soldável	
Adapt sold. c/ flange livre p/ cx. d'água	
75 mm - 2.1/2"	2 pç
85 mm - 3"	2 pç
Adapt sold.curto c/bolsa-rosca p registro	
75 mm - 2.1/2"	2 pç
85 mm - 3"	2 pç
Bucha de redução sold. longa	
50 mm - 25 mm	5 pç
50 mm - 32 mm	7 pç
75 mm - 50 mm	2 pç
Cap soldável	
50 mm	1 pç
75 mm	2 pç
Curva 90 soldável	
50 mm	11 pç
Tubos	
25 mm	2.3 m
32 mm	2.6 m
50 mm	32.83 m
75 mm	2.69 m
Tê 90 soldável	
50 mm	9 pç
75 mm	2 pç
Tê de redução 90 soldável	
75 mm - 50 mm	1 pç
União soldável	
25 mm	1 pç
32 mm	1 pç
Reservatório cilíndrico	
Poliéster tripla camada	
10.000 L	2 pç

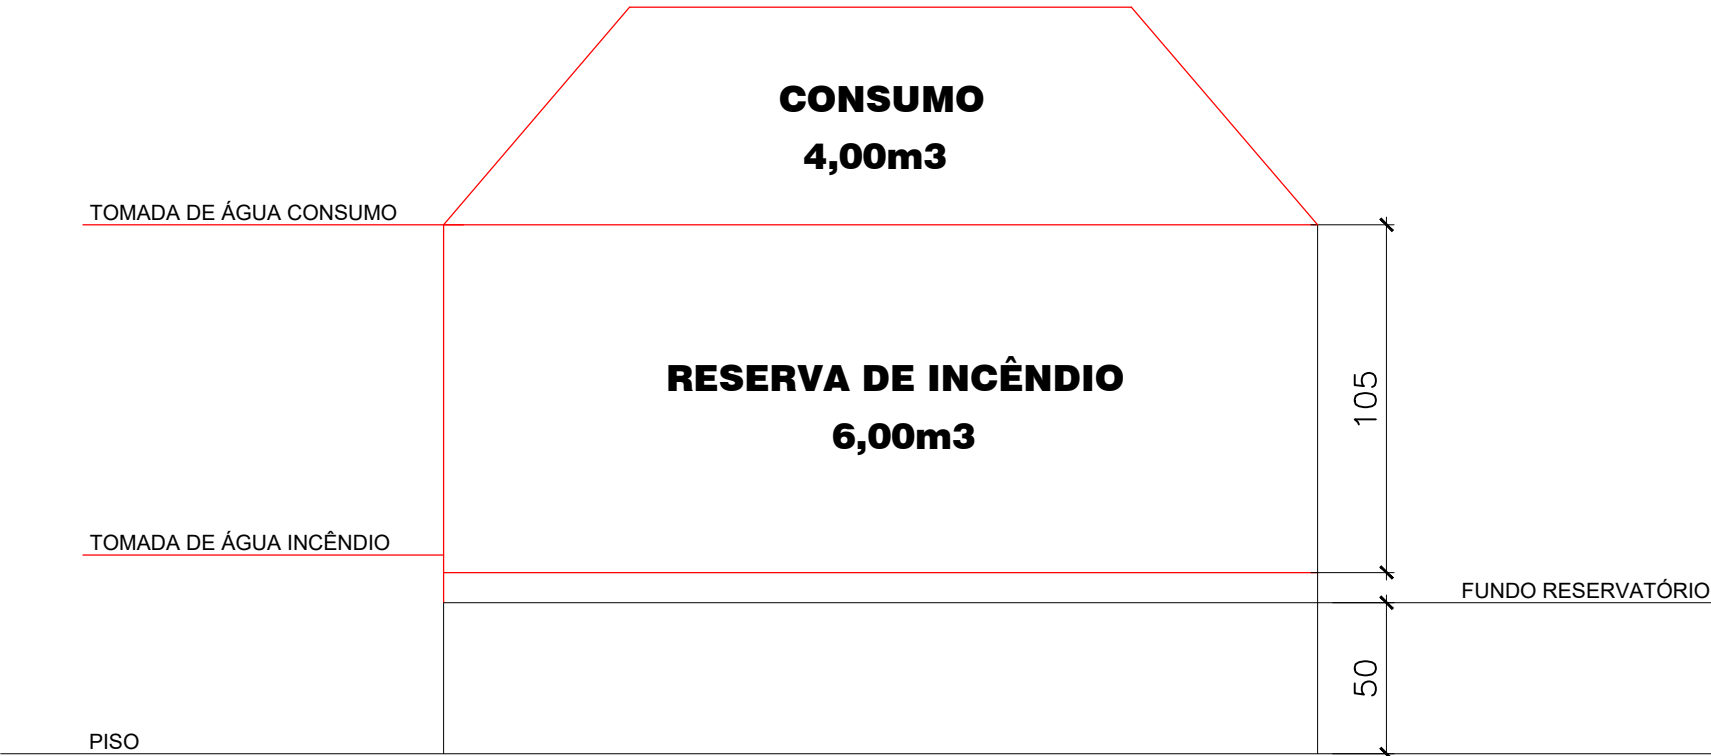

VISTA RESERVATÓRIO
SEM ESCALA
MEDIDAS BASEADAS NO TANQUE FORTPLUS 10.000 LITROS. SE HOUVER MODIFICAÇÃO DOS RESERVATÓRIOS O PROJETISTA DEVERÁ SER CONSULTADO

PLANTA COBERTURA E CX. D'ÁGUA
ESCALA 1:50



FJ
MORGENSTERN
Serviços de Engenharia
FÁBIO JONES MORGENSTERN
CREA 155.413/D-PR
(11) 99855541
fj@fjeng.com

NOVA SEDE PREFEITURA MUNICIPAL DE
CONTENDA

PROPRIETÁRIO
PREFEITURA MUNICIPAL DE
CONTENDA

REFERÊNCIA
PROJETO HIDRÁULICO
RESERVATÓRIOS
DETALHES

RESPONSÁVEL PROJETO
ENG. FÁBIO JONES MORGENSTERN - CREA 155.413/D-PR

RESPONSÁVEL TÉCNICO
ENG. FÁBIO JONES MORGENSTERN - CREA 155.413/D-PR

ASSINATURA

ASSINATURA

ESCALA: 1/50

DATA: 13/12/2019

ARQUIVO: HIDRO

PRANCHA:

04

/04